


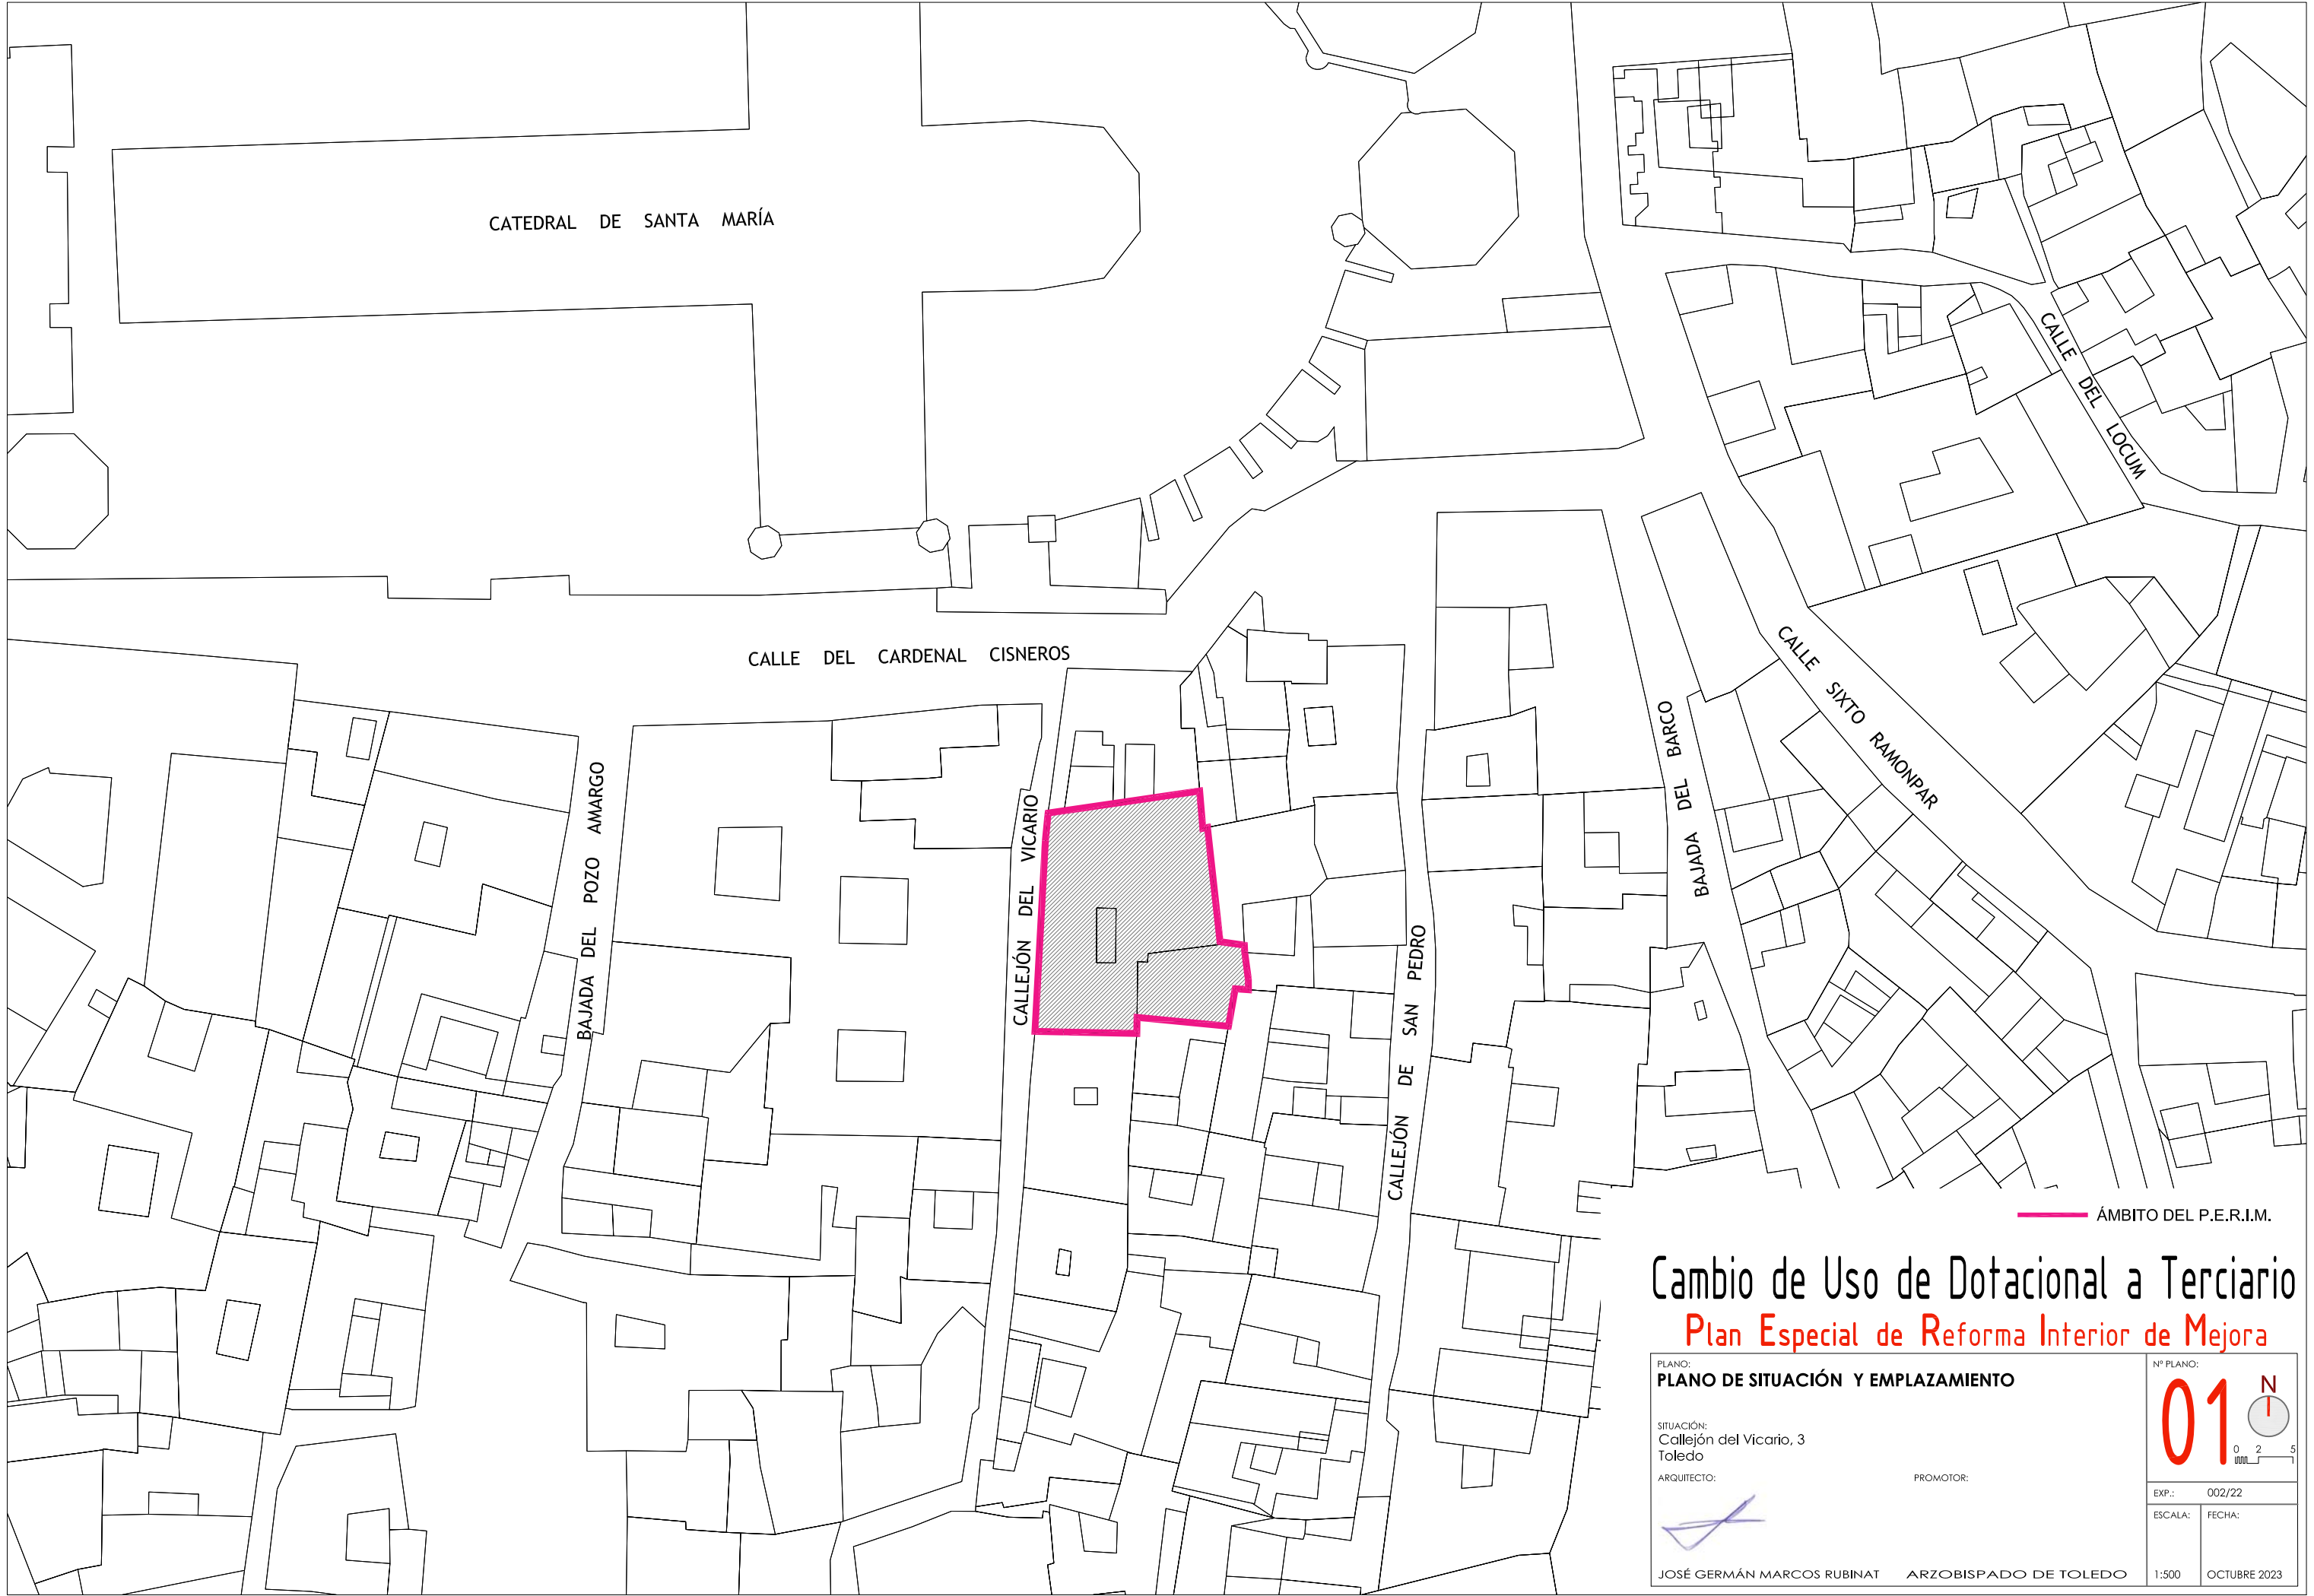


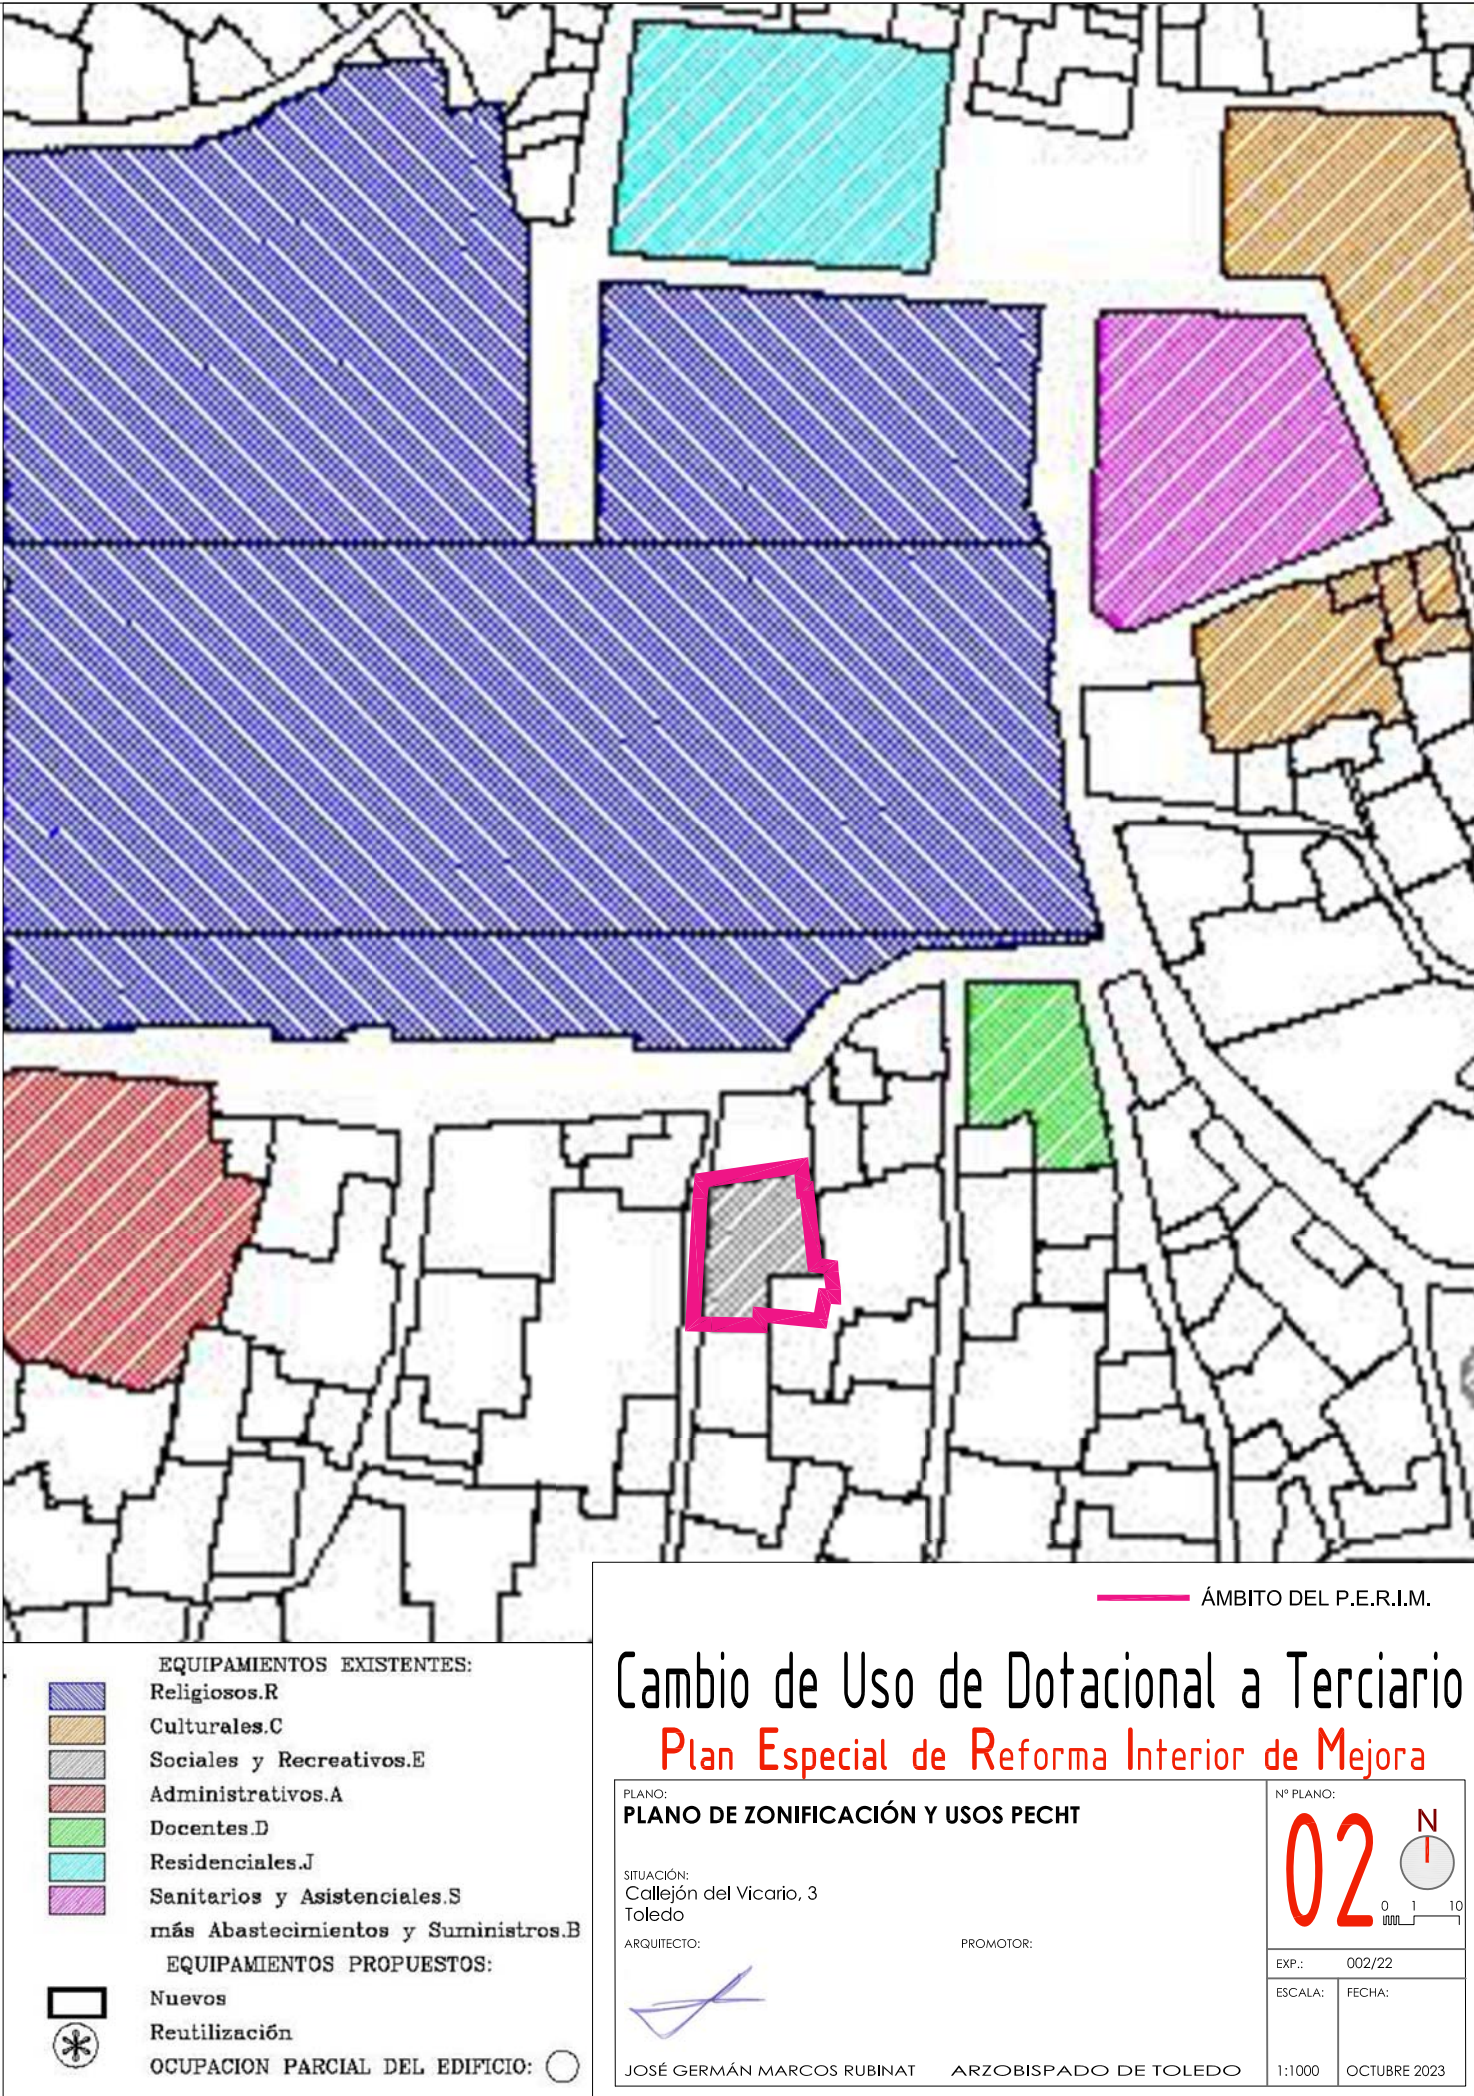

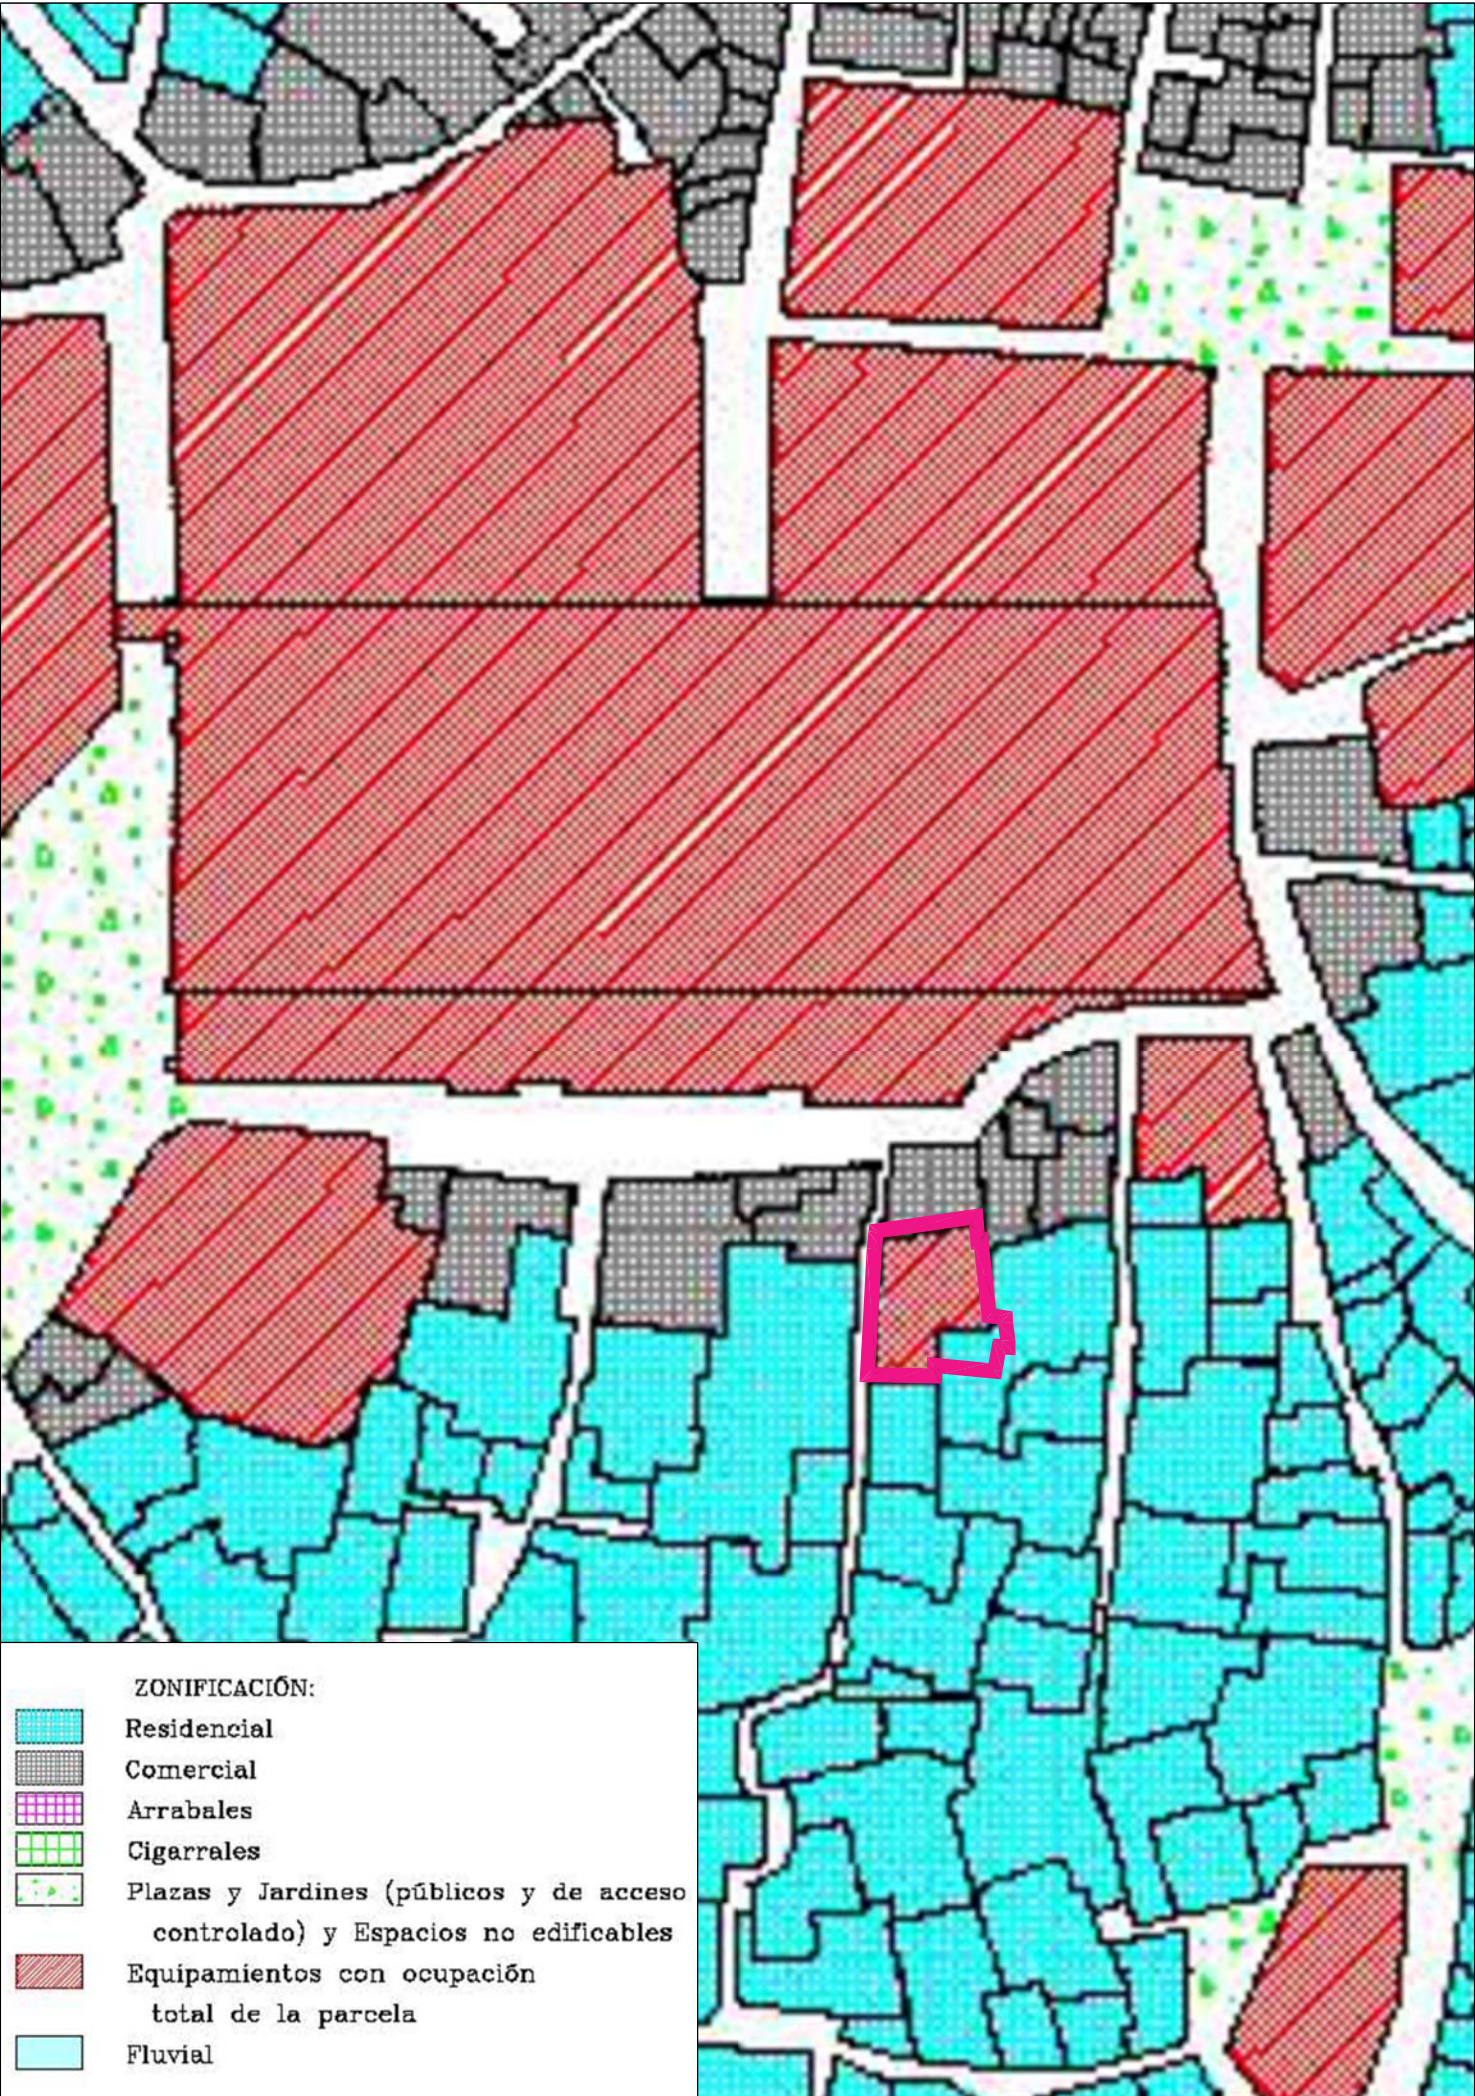

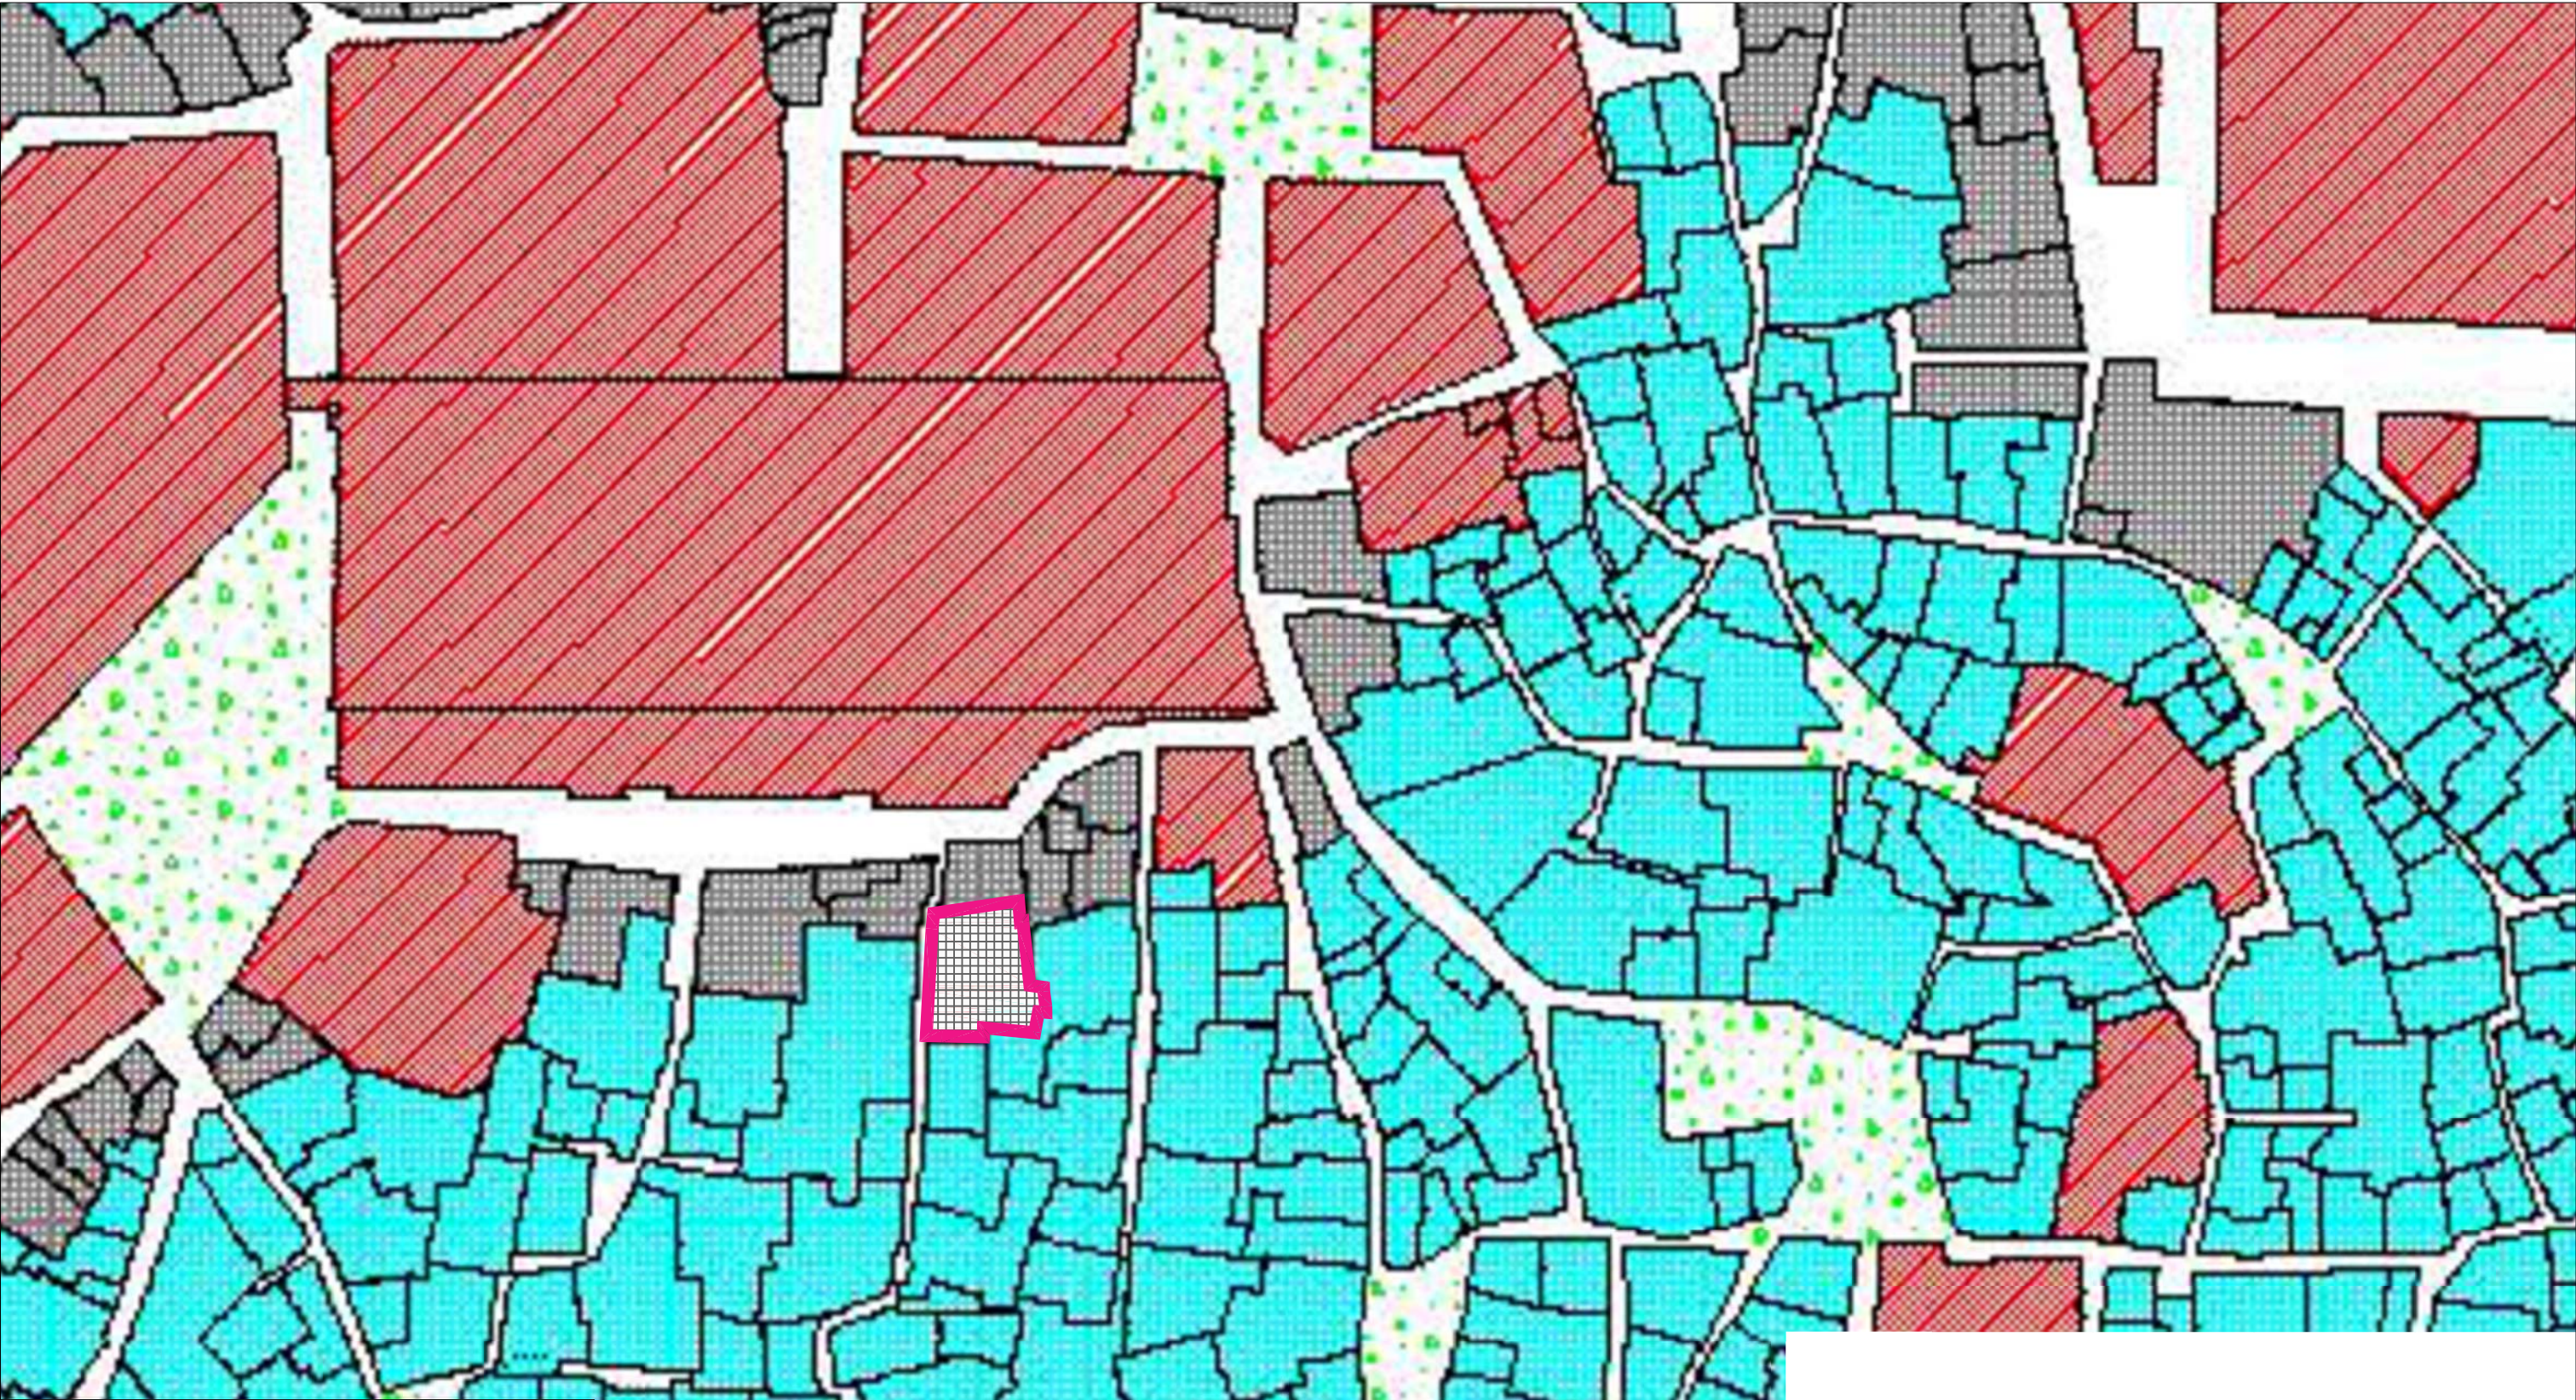

ZONIFICACIÓN:

-  Residencial
-  Comercial
-  Arrabales
-  Cigarrales
-  Plazas y Jardines (públicos y de acceso controlado) y Espacios no edificables
-  Equipamientos con ocupación total de la parcela
-  Fluvial

Cambio de Uso de Dotacional a Terciario

Plan Especial de Reforma Interior de Mejora

PLANO:
PLANO DE CALIFICACIÓN PERIM

SITUACIÓN:
Callejón del Vicario, 3
Toledo

ARQUITECTO:


JOSÉ GERMÁN MARCOS RUBINAT

PROMOTOR:


ARZOBISPADO DE TOLEDO


Nº PLANO:
03

EXP.: 002/22


ESCALA: 1:1000

FECHA: OCTUBRE 2023

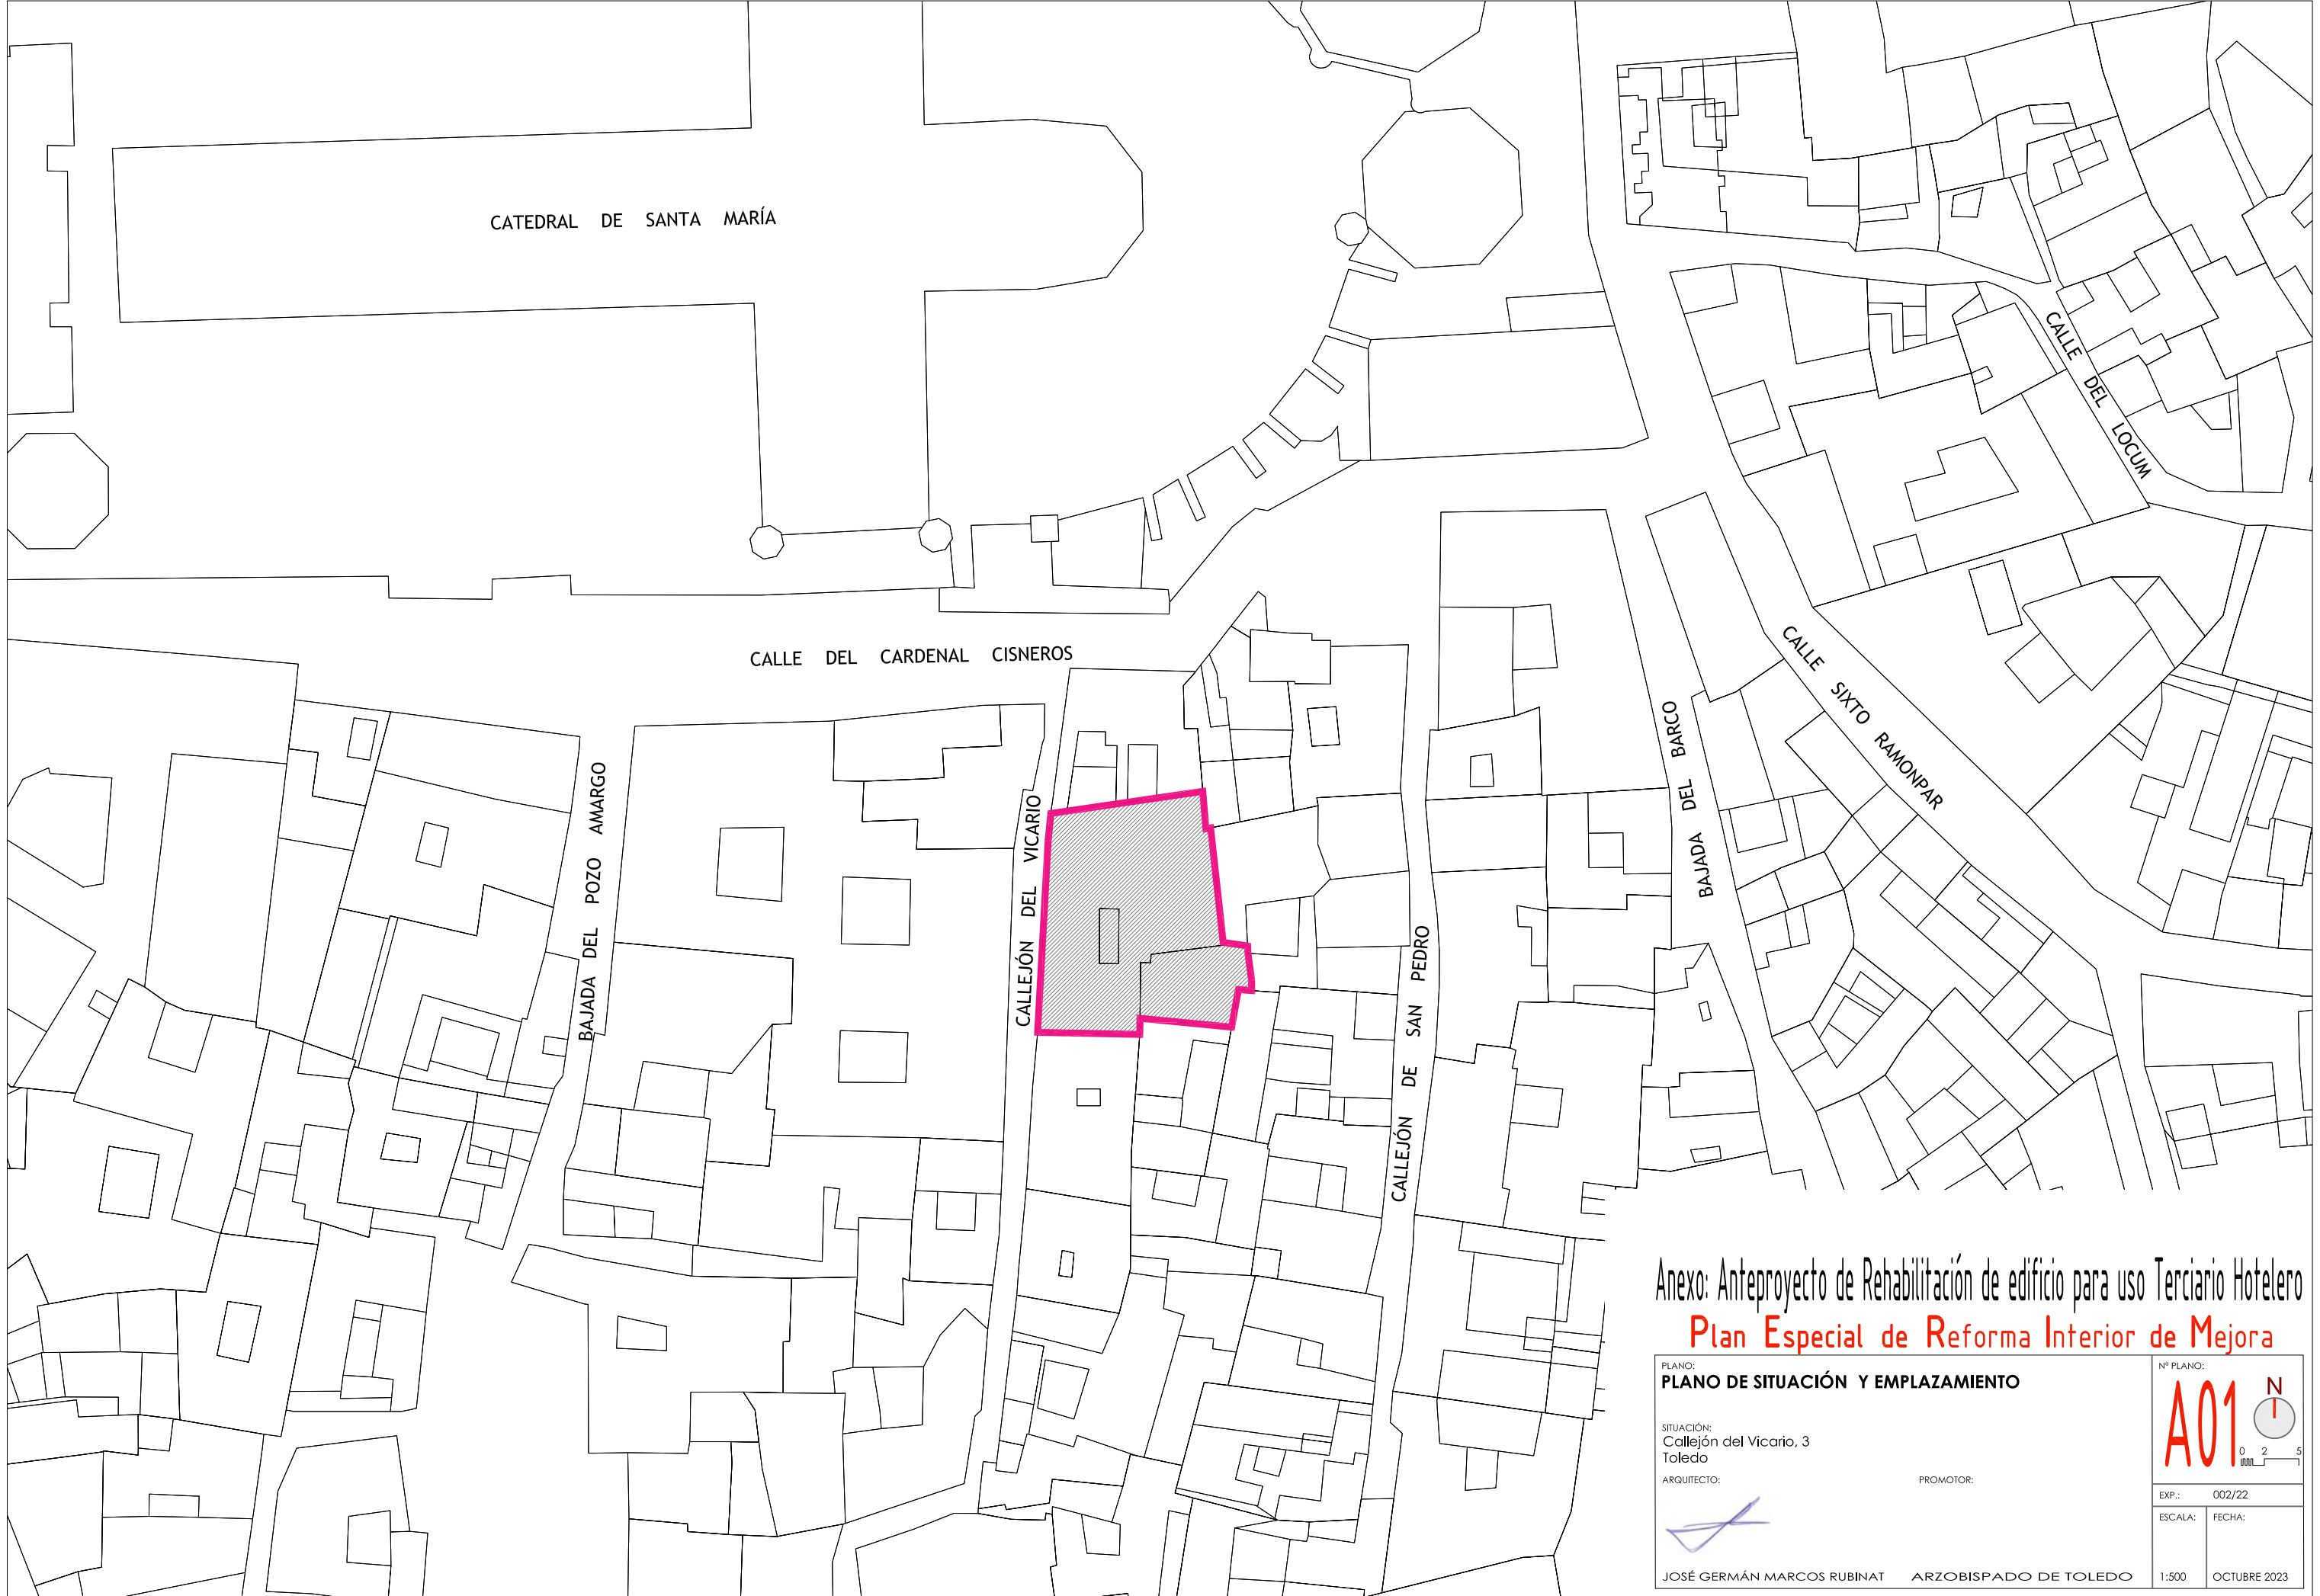

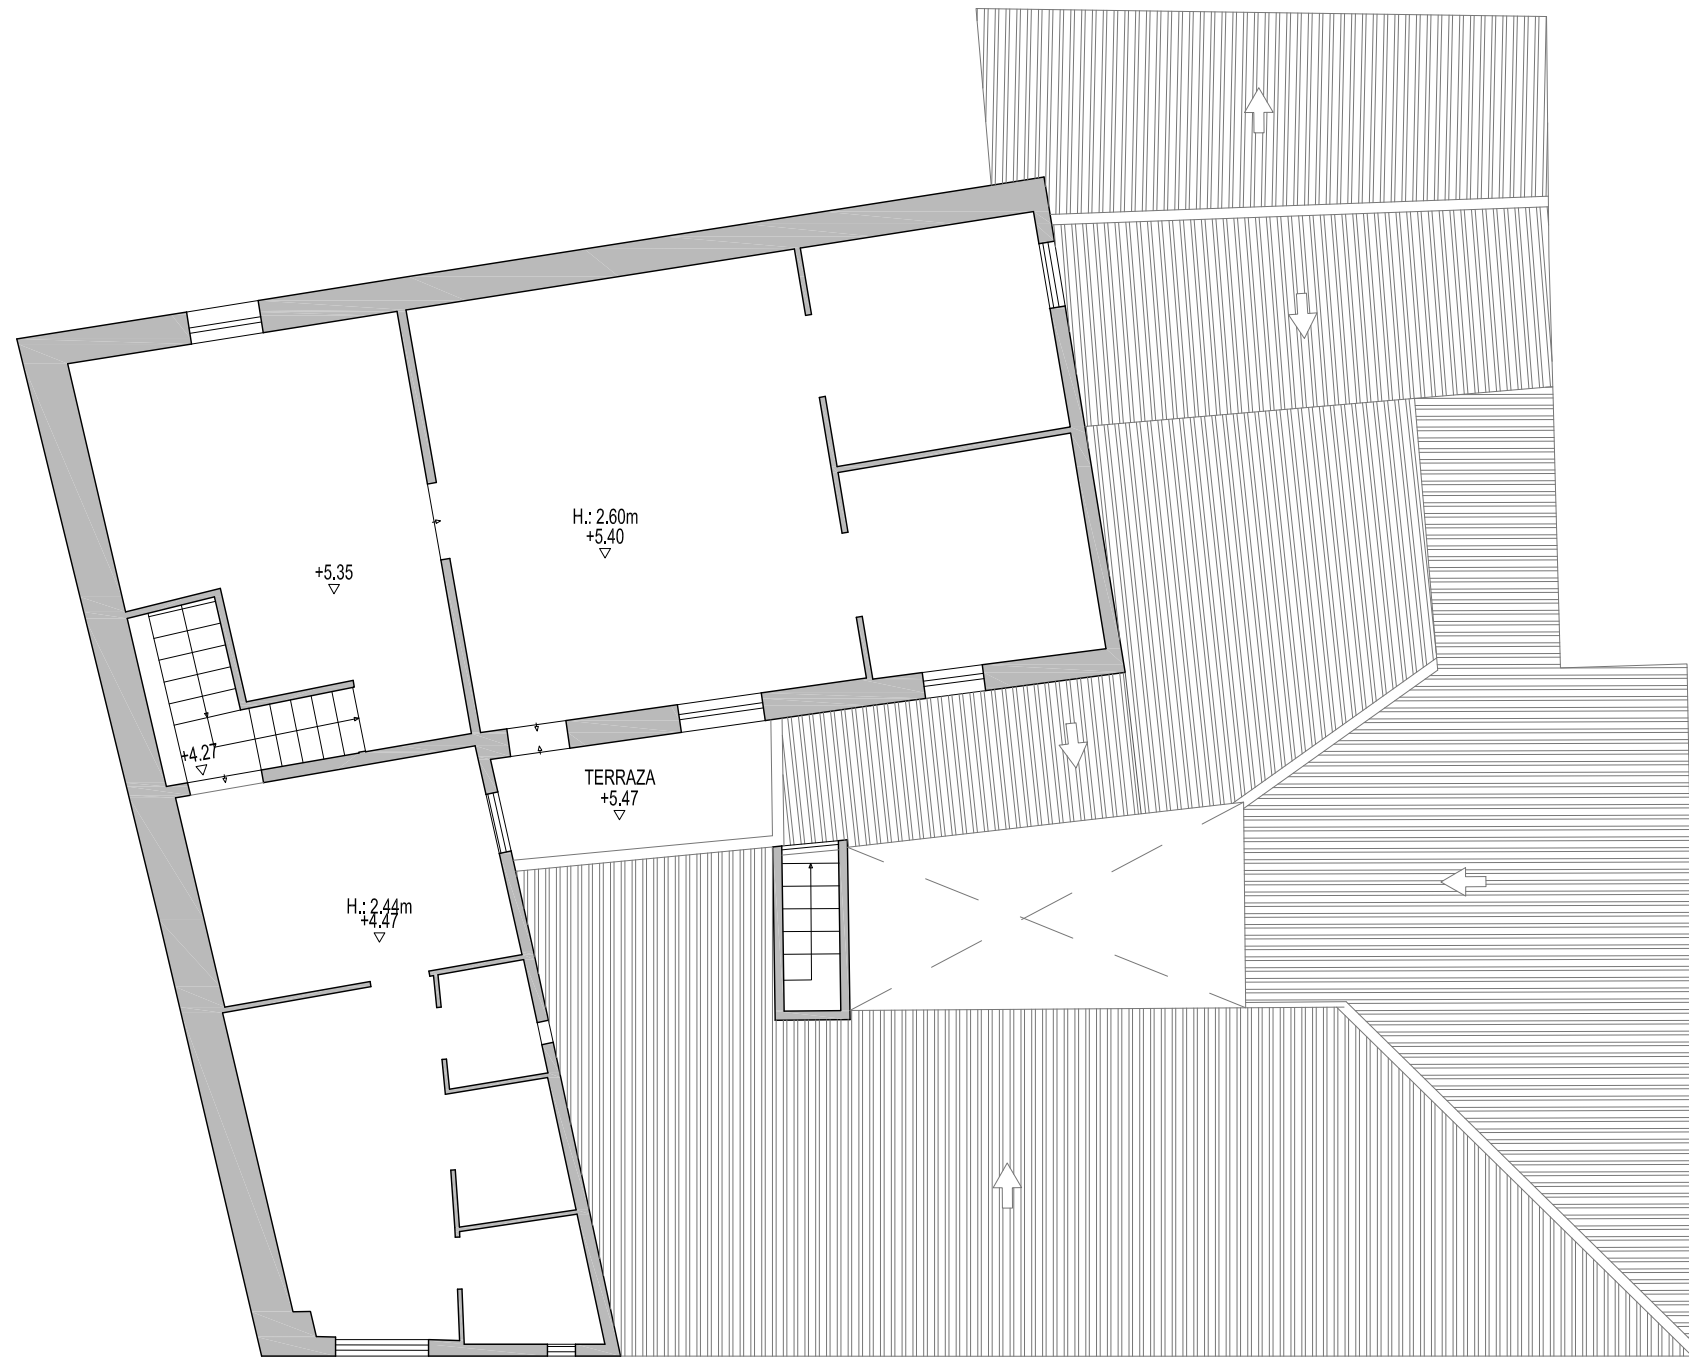

PLANTA SEGUNDA. ESTADO ACTUAL

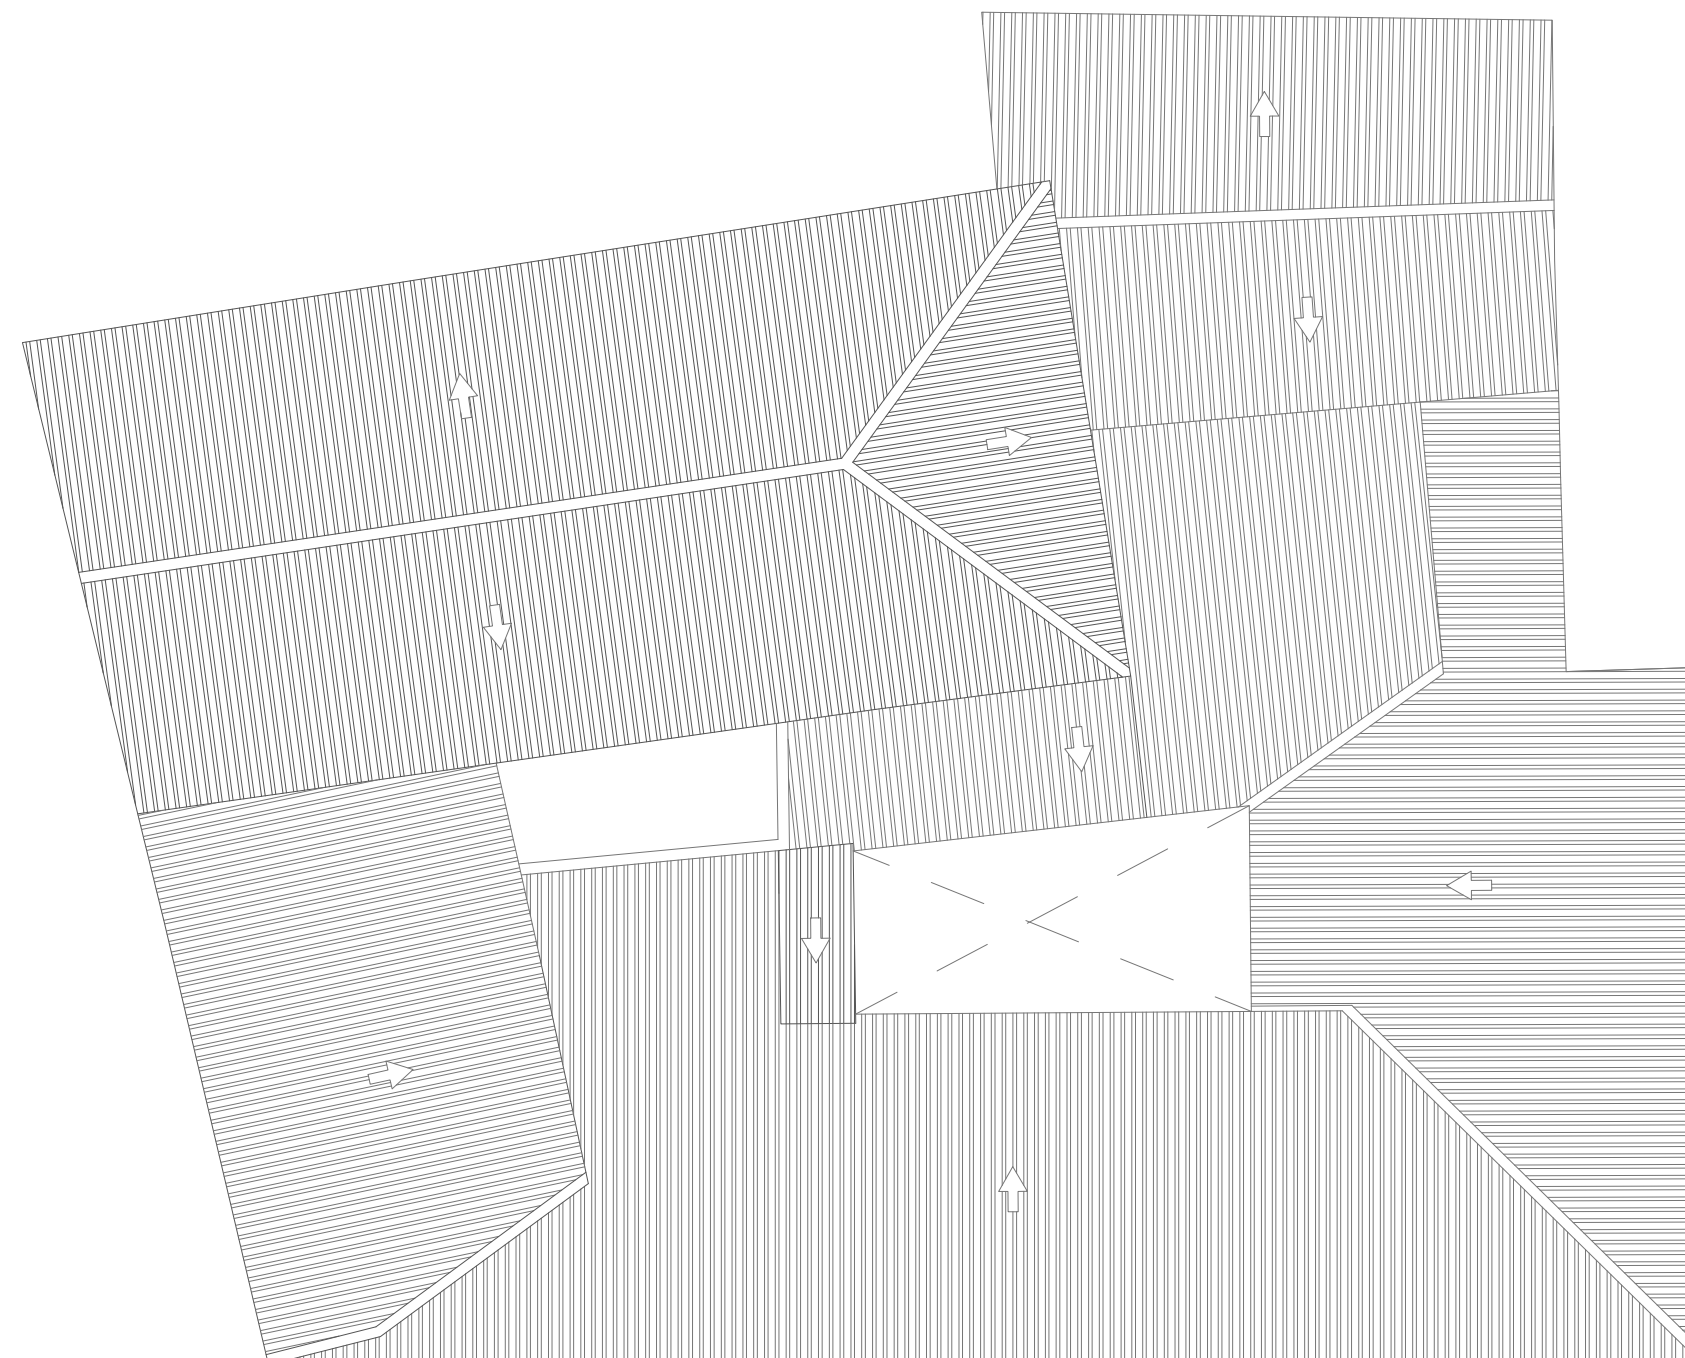

PLANTA CUBIERTAS. ESTADO ACTUAL




PLANTA PRIMERA. ESTADO ACTUAL



PLANTA SÓTANO / BAJA. ESTADO ACTUAL

Anexo: Anteproyecto de Rehabilitación de edificio para uso Terciario Hotelero
Plan Especial de Reforma Interior de Mejora


PLANO: ESTADO ACTUAL PLANTAS	Nº PLANO: A02
SITUACIÓN: Callejón del Vicario, 3 Toledo	EXP.: 002/22
ARQUITECTO: JOSÉ GERMÁN MARCOS RUBINAT	FECHA: OCTUBRE 2023
PROMOTOR: ARZOBISPADO DE TOLEDO	ESCALA: 1:100

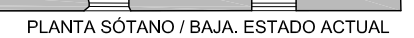

PLANO: ESTADO ACTUAL ALZADO Y SECCIONES	Hº PLANO: A03
SITUACIÓN: Colección del Vicario, 3 Toledo	0 0.5 1 mm.
ARQUITECTO: 	
PROMOTOR: ARZOBISPADO DE TOLEDO	
JOSÉ GERMÁN MARCOS RUBÍN	EXP.: 002/22
	ESCALA: FECHA:
	1:100 OCTUBRE 2023



PLANTA SEGUNDA. ESTADO REFORMADO

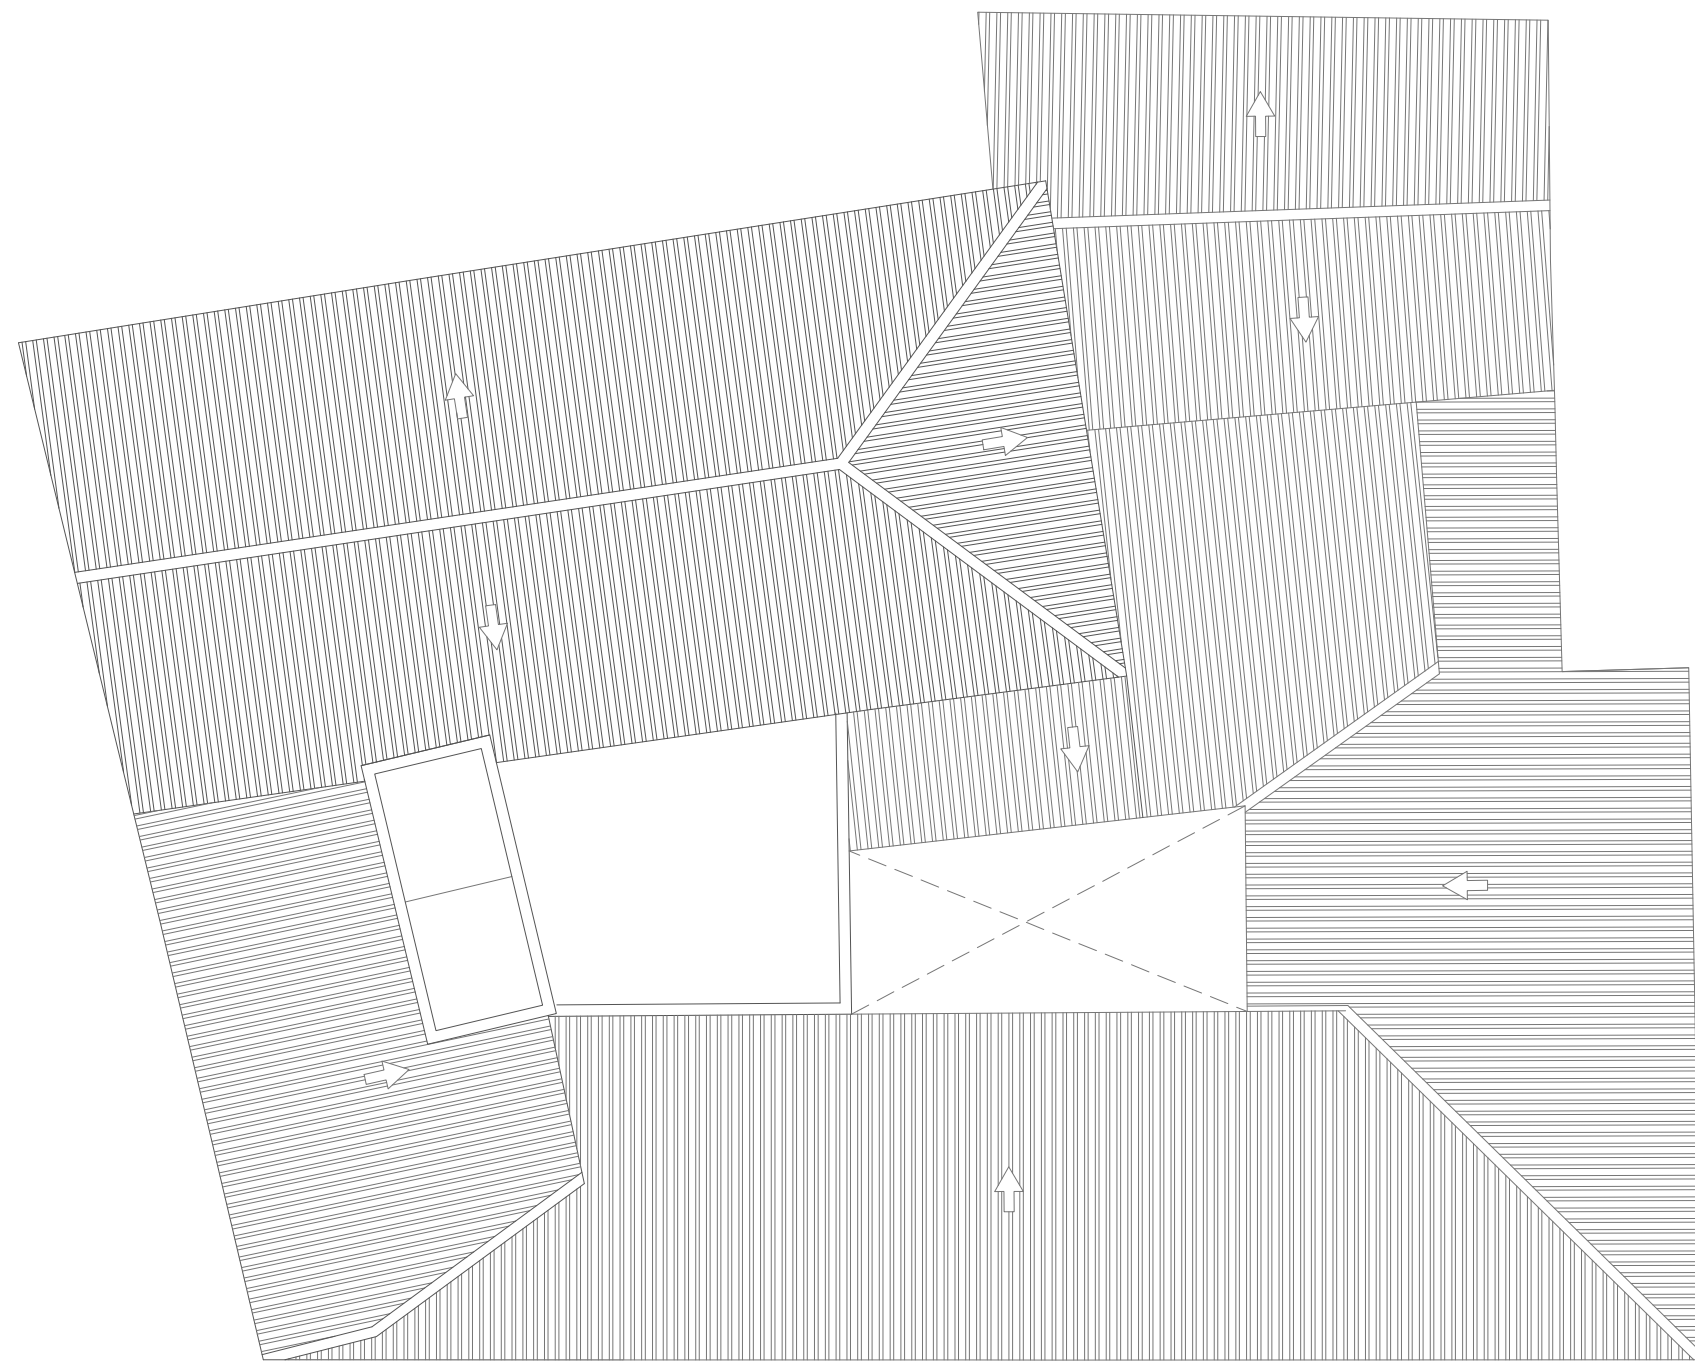

PLANTA CUBIERTAS. ESTADO REFORMADO




PLANTA PRIMERA. ESTADO REFORMADO



PLANTA BAJA. ESTADO REFORMADO

Anexo: Anteproyecto de Rehabilitación de edificio para uso Terciario Hotelero
Plan Especial de Reforma Interior de Mejora


PLANO: ESTADO REFORMADO	Nº PLANO: A04
PLANTAS	
SITUACIÓN: Callejón del Vicario, 3 Toledo	EXP.: 002/22
ARQUITECTO:	FECHA:
JOSÉ GERMÁN MARCOS RUBINAT	ARZOBISPADO DE TOLEDO
1:100	OCTUBRE 2023

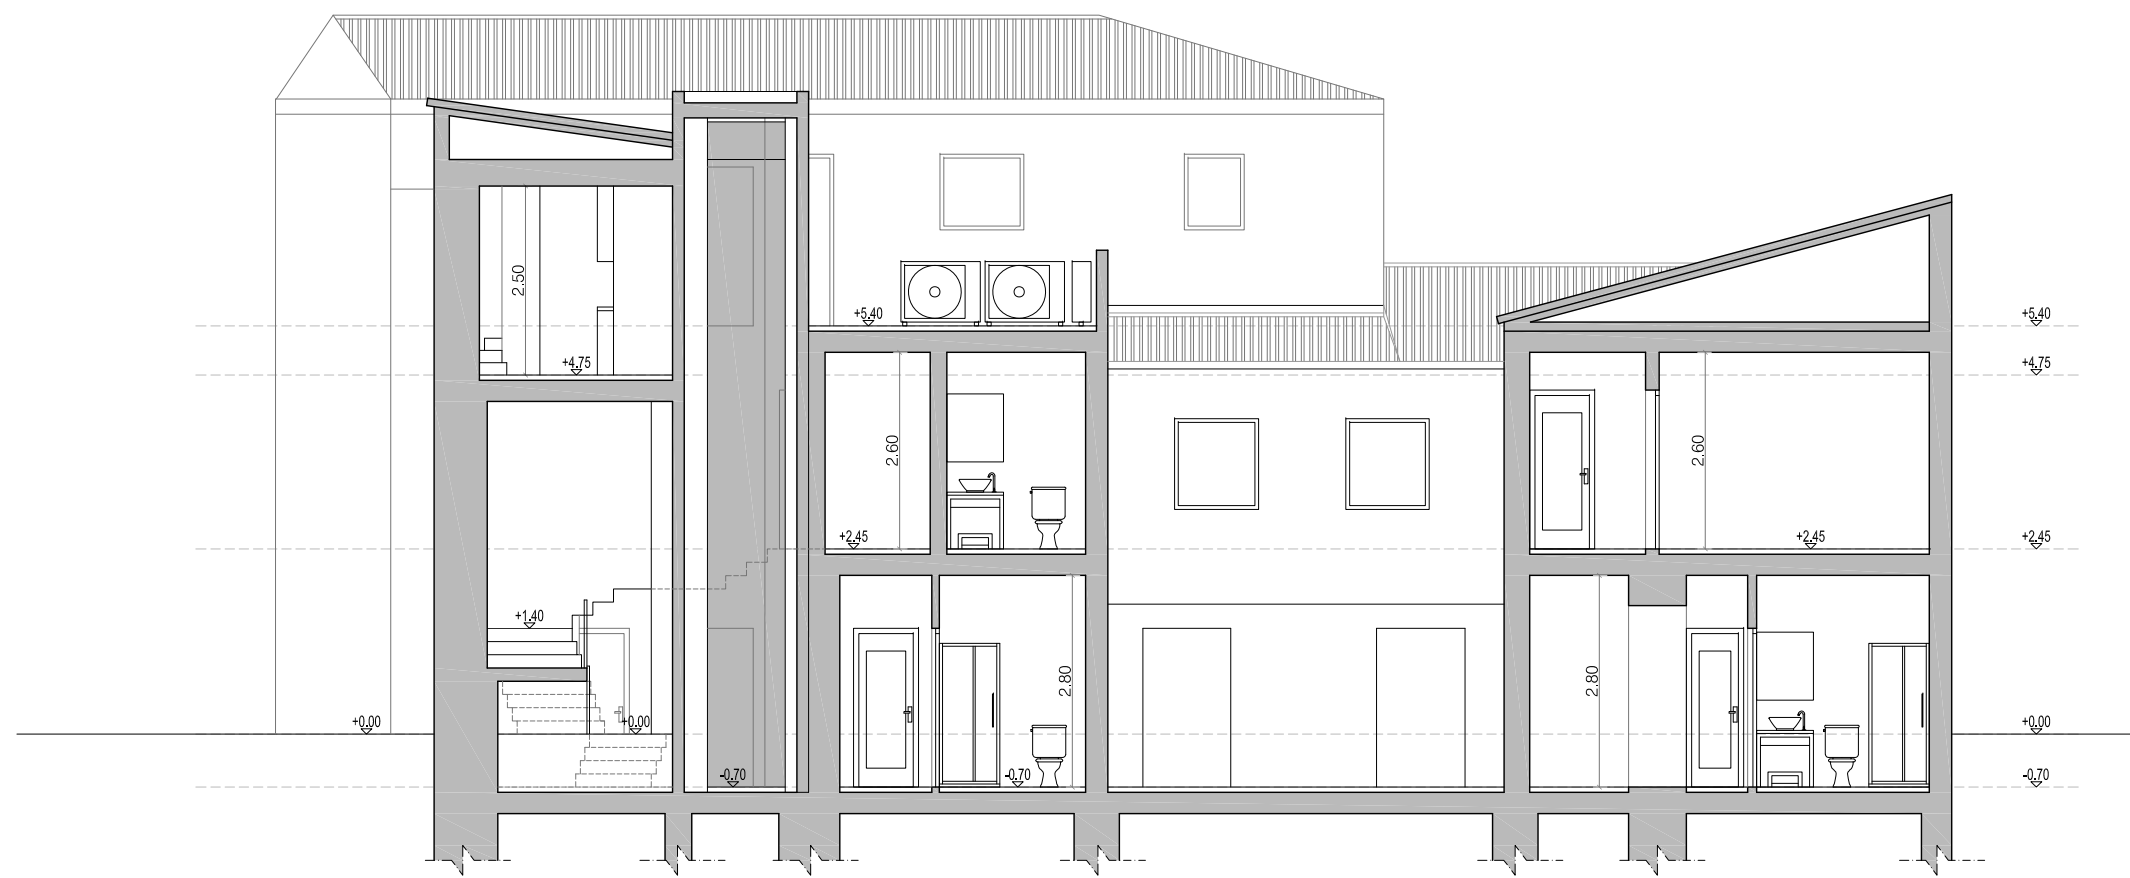


SECCIÓN A-A'



ALZADO A CALLEJÓN DEL VICARIO

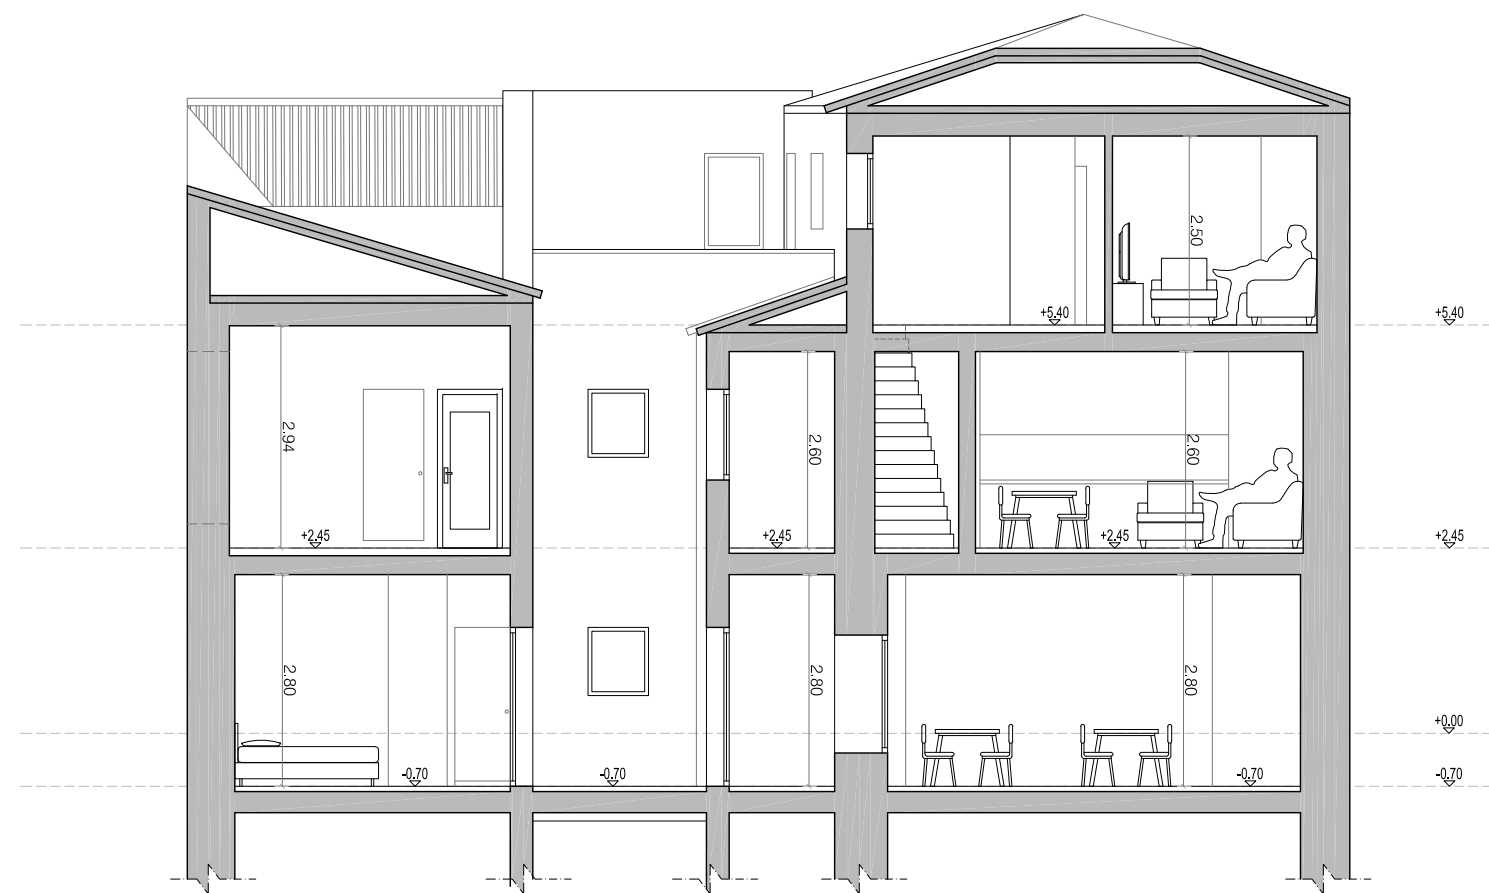

SECCIÓN B-B'

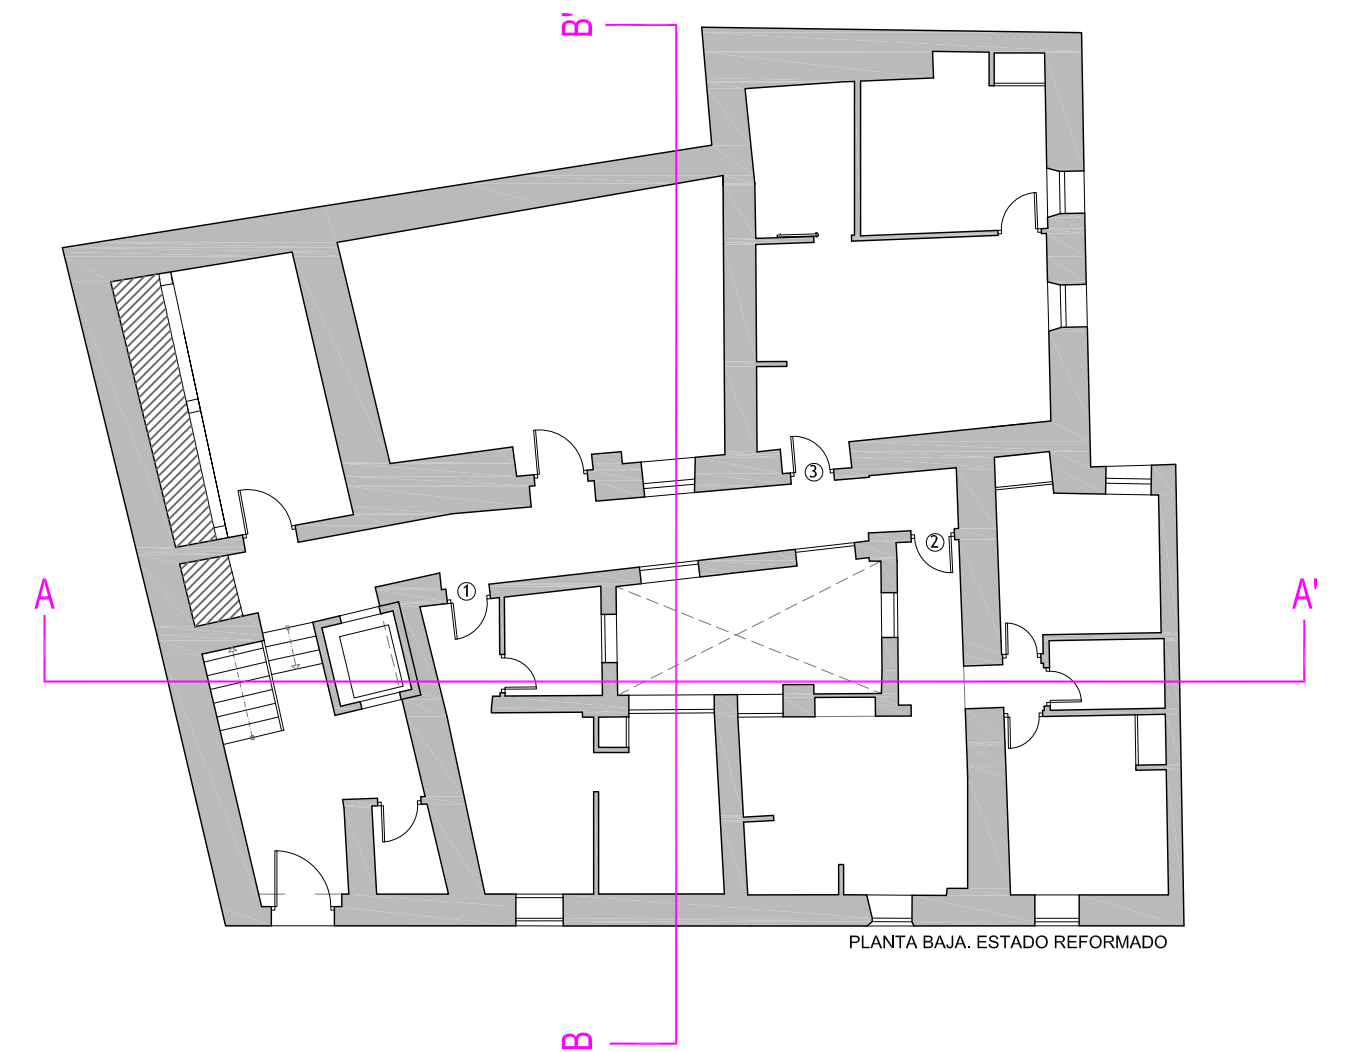


PLANTA BAJA, ESTADO REFORMADO

Anexo: Anteproyecto de Rehabilitación de edificio para uso Terciario Hotelero
Plan Especial de Reforma Interior de Mejora

PLANO: ESTADO REFORMADO ALZADO Y SECCIONES	Nº PLANO: A05
SITUACIÓN: Callejón del Vicario, 3 Toledo	EXP.: 002/22
ARQUITECTO: 	ESCALA: FECHA:
PROMOTOR: ARZOBISPADO DE TOLEDO	1:100 OCTUBRE 2023



PLANTA SEGUNDA. ESTADO REFORMADO
 MUROS ESTADO ACTUAL

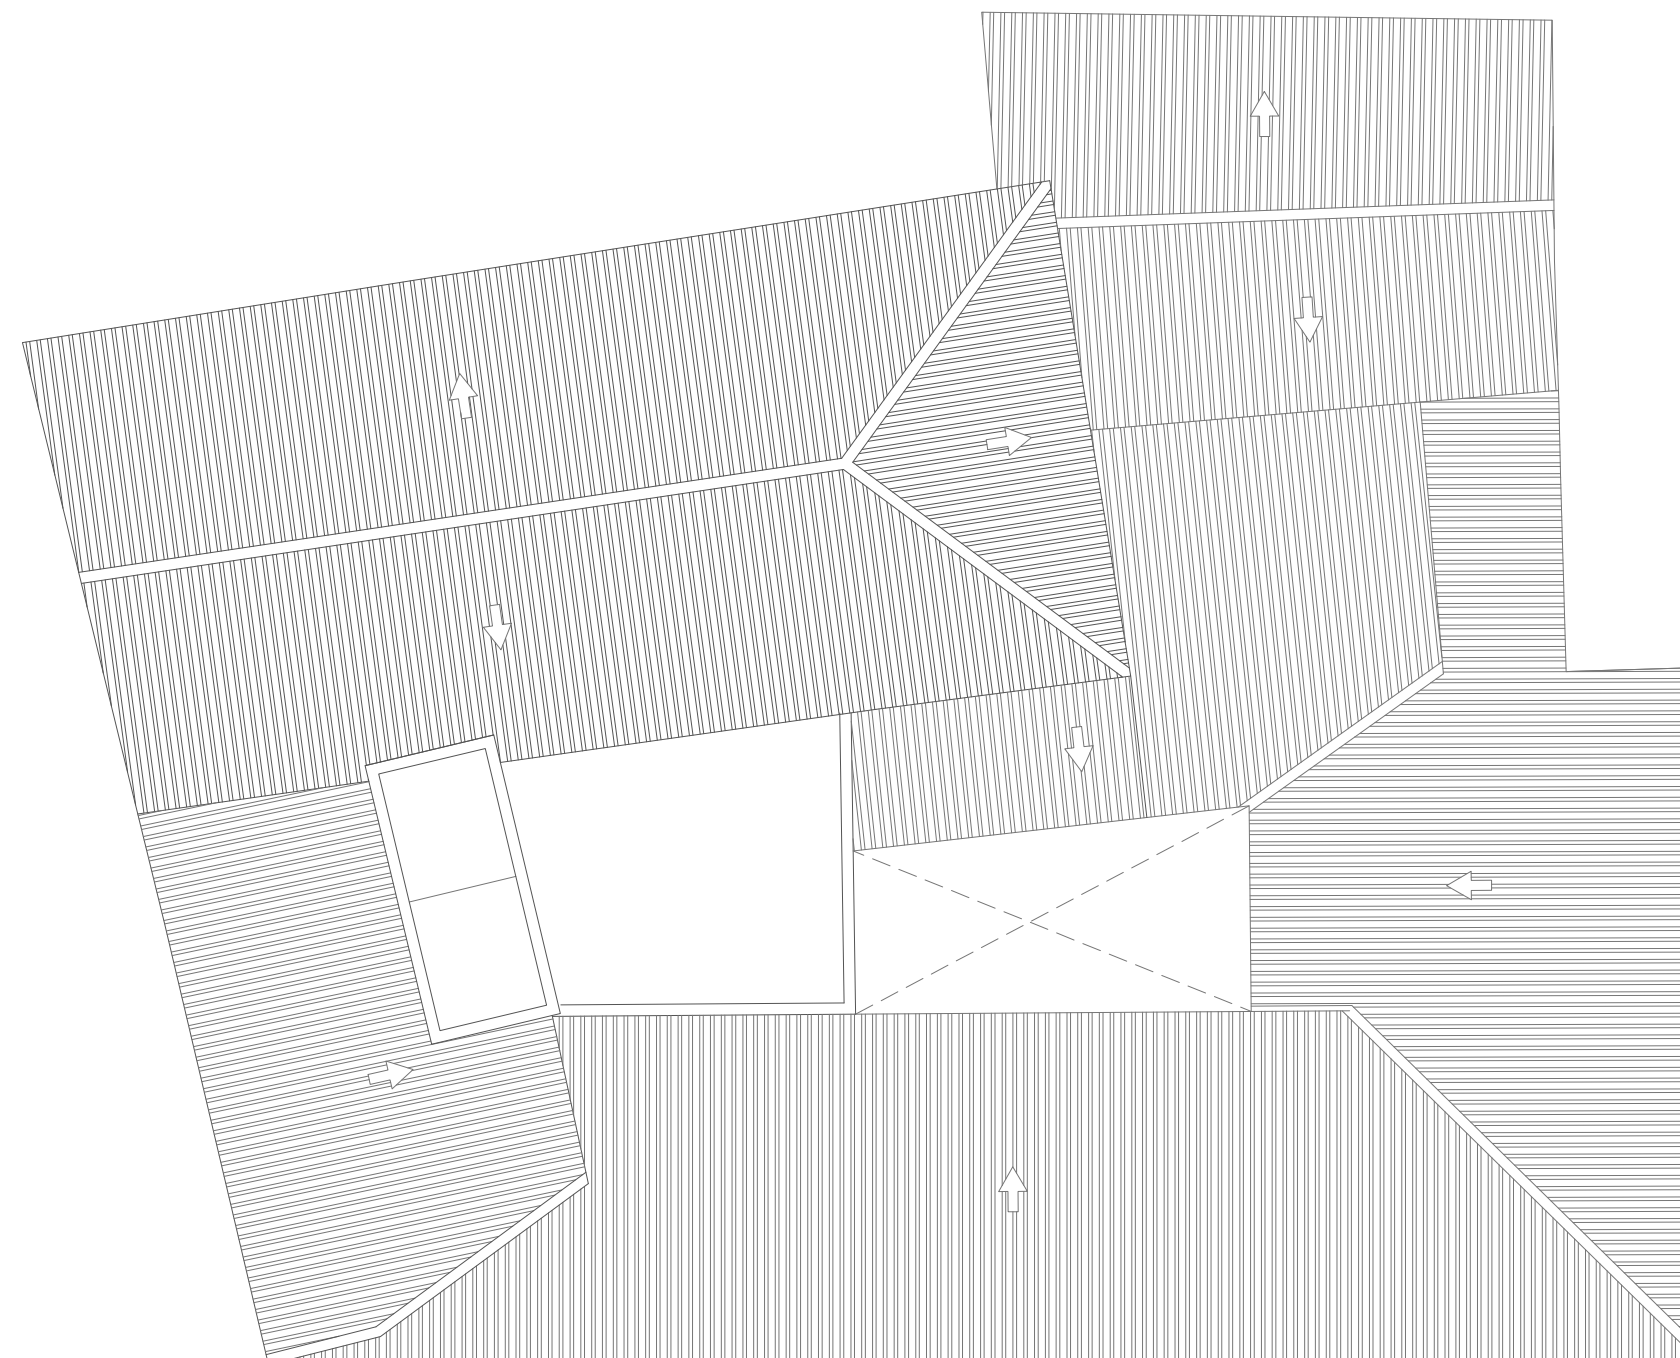

PLANTA CUBIERTAS. ESTADO REFORMADO



PLANTA PRIMERA. ESTADO REFORMADO
 MUROS ESTADO ACTUAL



PLANTA BAJA. ESTADO REFORMADO
 MUROS ESTADO ACTUAL

Anexo: Anteproyecto de Rehabilitación de edificio para uso Terciario Hotelero
Plan Especial de Reforma Interior de Mejora

PLANO: SUPERPOSICIÓN MUROS ACTUAL Y REFORMADO PLANTAS	Nº PLANO: A06
SITUACIÓN: Callejón del Vicario, 3 Toledo	EXP.: 002/22
ARQUITECTO:	ESCALA: 1:100
PROMOTOR: ARZOBISPADO DE TOLEDO	FECHA: OCTUBRE 2023