



SECCION ANCHO 10m.

ESCALA 1:75

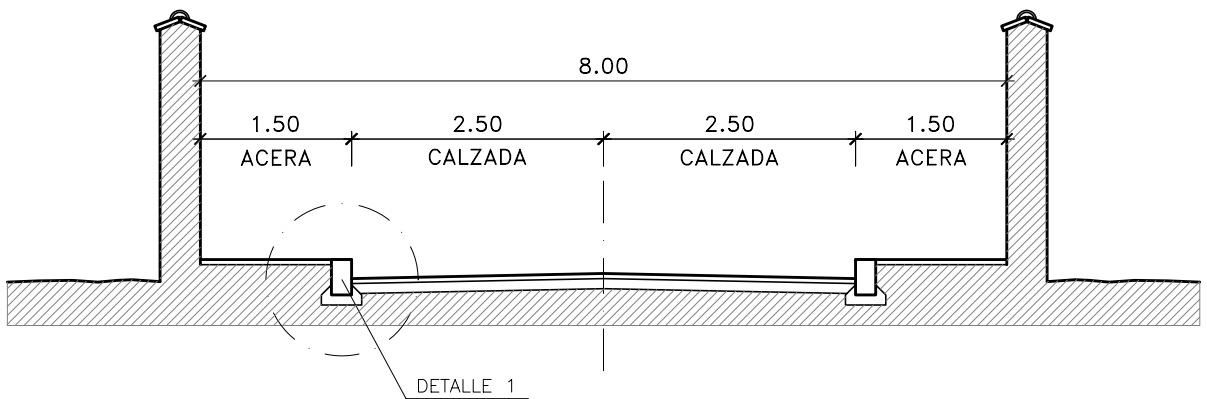

SECCION ANCHO 8m.

ESCALA 1:75

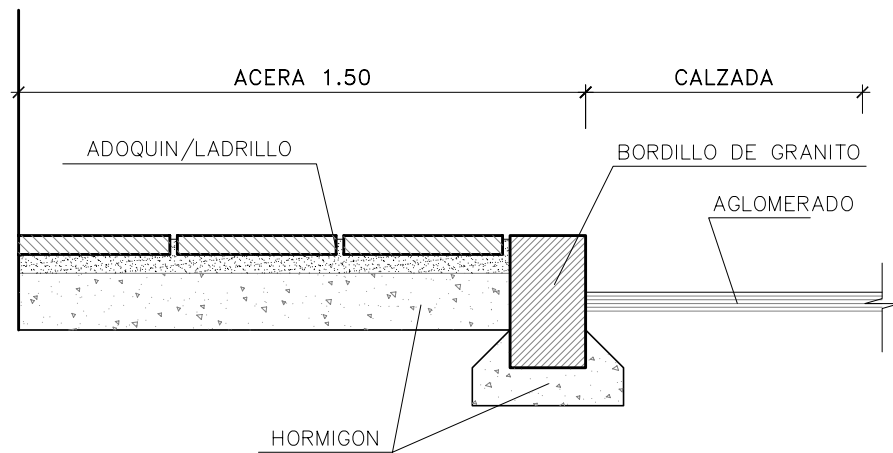

DETALLE 1

ESCALA 1:20