



Ayuntamiento de Toledo



Ayuntamiento de Toledo


# PLAN DE INVERSIONES SUPERÁVIT 2017

# 4,3 millones de euros

- Calles adyacentes de la Reconquista (231.789,71 €).
- Acerado de Santa Bárbara (210.881,21 €).
- Acerado de Palomarejos (92.786,84 €).
- Paseo peatonal Don Vicente (369.603,14 €).
- Cuesta de San Servando (224.807,40 €).
- Zona infantil en el parque de Los Chopos (98.747,99 €).
- Zona infantil en La Legua (100.138,70 €)
- Accesibilidad bajada del Potro (67.474,59 €).

- Bajada de San Juan de los Reyes (112.902,61 €)
- Bajada de los Desamparados (123.296,80 €).
- Rehabilitación de calles del Casco (226.001,65 €).
- Accesos al Polígono industrial (1.599.994,68 €).
- Alumbrado de la calle Valdemarías (186.984,75 €).
- Alumbrado de la calle Reino Unido (100.800 €).
- Iluminación del puente de Alcántara (241.322,67 €).
- Iluminación pasos de peatones (57.304,33 €).
- Cubierta de San Lázaro (147.058,54 €).
- Reforma del centro cívico de S. Bárbara (170.411,21).

# Entorno de la Reconquista

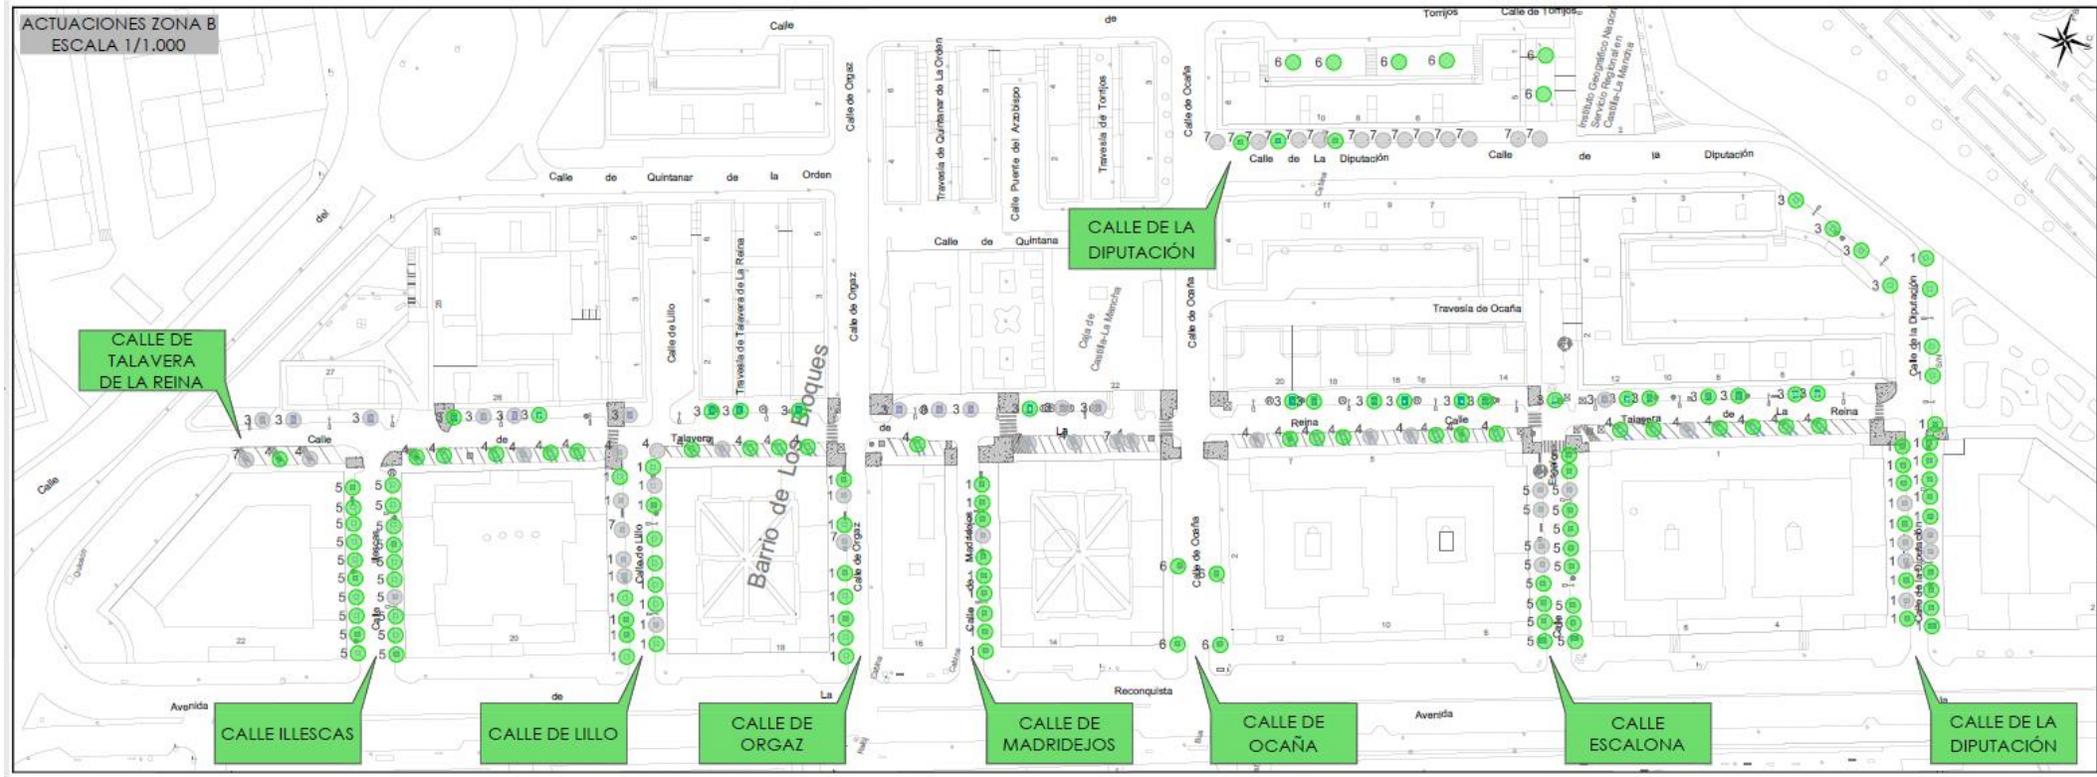


- Adecuación de aceras, ordenación de alcorques, sistema de riego y plantación de árboles en las calles adyacentes a la Reconquista
- Presupuesto: 231.789,71 euros



# Plan de acerado de Palomarejos

- Renovación de tramos de aceras deterioradas.
- Reposición de alcorques en mal estado.
- Zona de actuación: 36 calles del barrio.
- Presupuesto: 92.786,84 euros

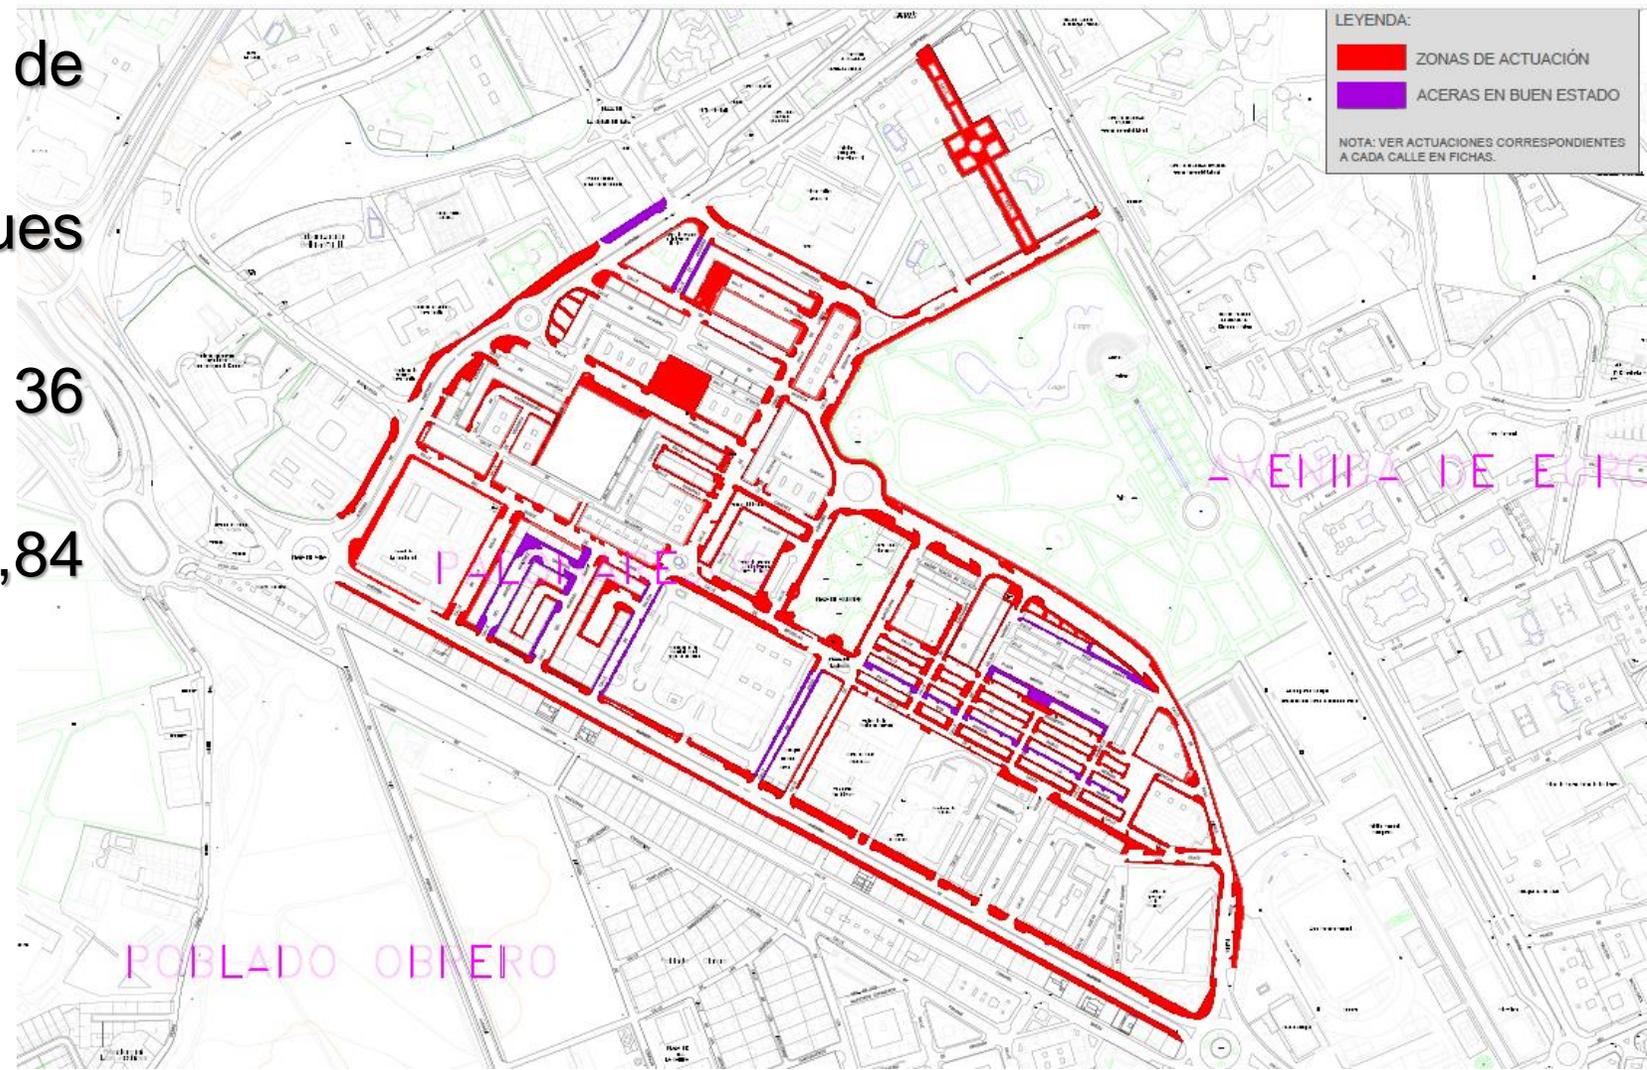


# Paseo de Don Vicente

- Renovación de pavimento
- Mejora de la iluminación
- Adecantamiento de zonas verdes
- Reposición de mobiliario urbano
- Carril bici
- Presupuesto: 369.603,14 euros



# Cuesta de San Servando - Cabrahigos

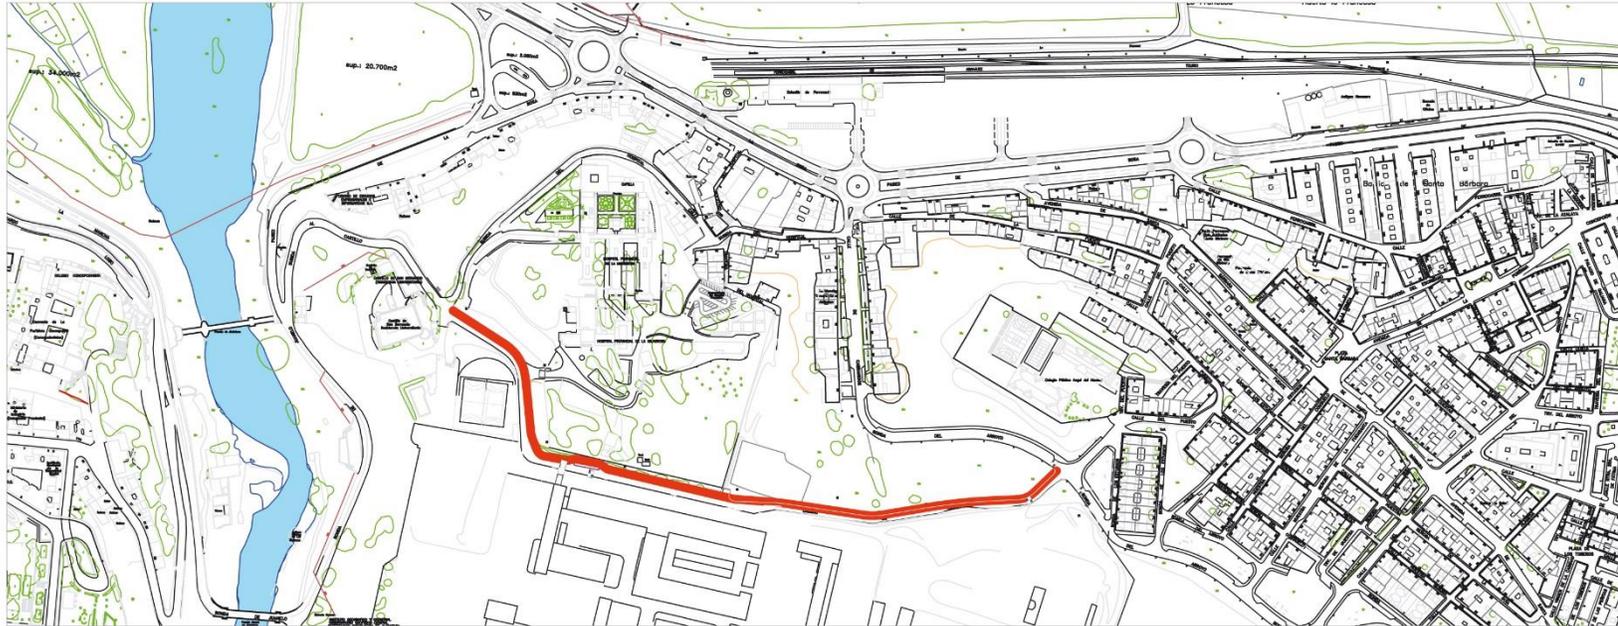

- Mejora del vial que conecta la cuesta de Cabrahigos y la Ronda del Arroyo con el Hospital Provincial
- Presupuesto: 224.807,40 euros

# Parque de Los Chopos

- Nueva zona de juegos infantiles en Azucaica
- Presupuesto: 98.747,99



 <p>AYUNTAMIENTO DE <b>TOLEDO</b></p>	
<p>TITULO: <b>ACONDICIONAMIENTO Y MEJORA DEL PARQUE DE LOS CHOPOS, EN AZUCAICA (TOLEDO)</b></p>	
<p>PLANO: PLANTA GENERAL</p>	<p>EMPRESA CONSULTORA: INGENIERO AUTOR:</p>
<p>FECHA: JULIO 2018</p>	<p>ESCALA: 1:300</p>
<p>NUMERO: 2</p>	<p> Técnicos en Construcción TECO, S.L. D. CARLOS LÓPEZ BUENDÍA</p>





# Zona infantil en La Legua

- Nueva zona de juegos infantiles en La Legua
- Presupuesto: 100.138,70



# Accesibilidad en la bajada del Potro

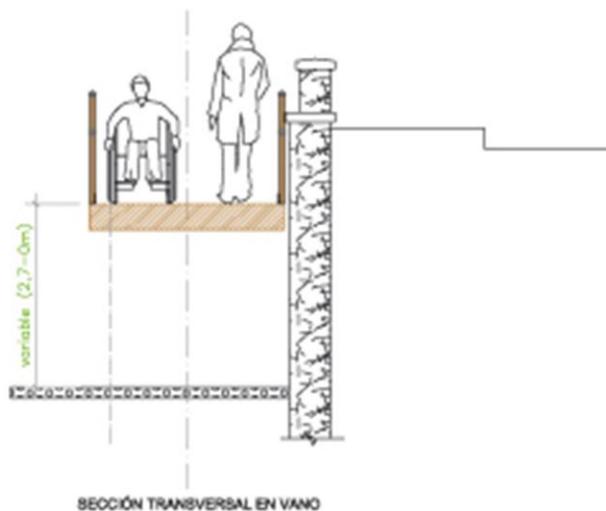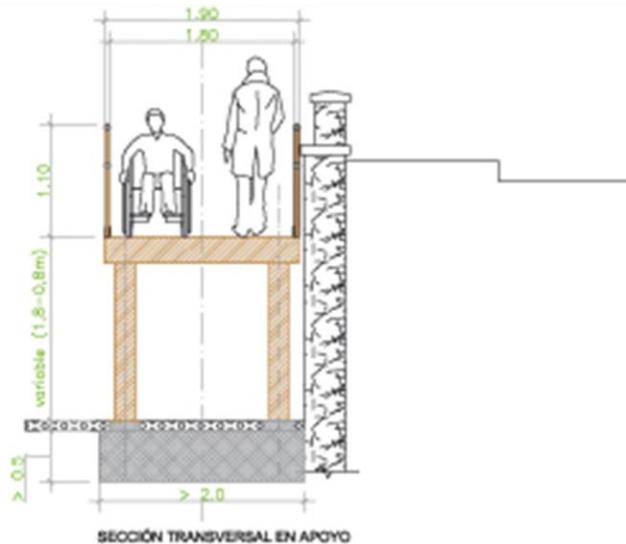


- Instalación de rampa para mejorar la accesibilidad entre Bisagra y la bajada del Potro
- Presupuesto: 67.474,59




# Bajada de los Desamparados

- Renovación y reposición del acerado
- Ordenación de plazas de aparcamiento, mobiliario y zonas verdes
- Presupuesto: 123.236,80

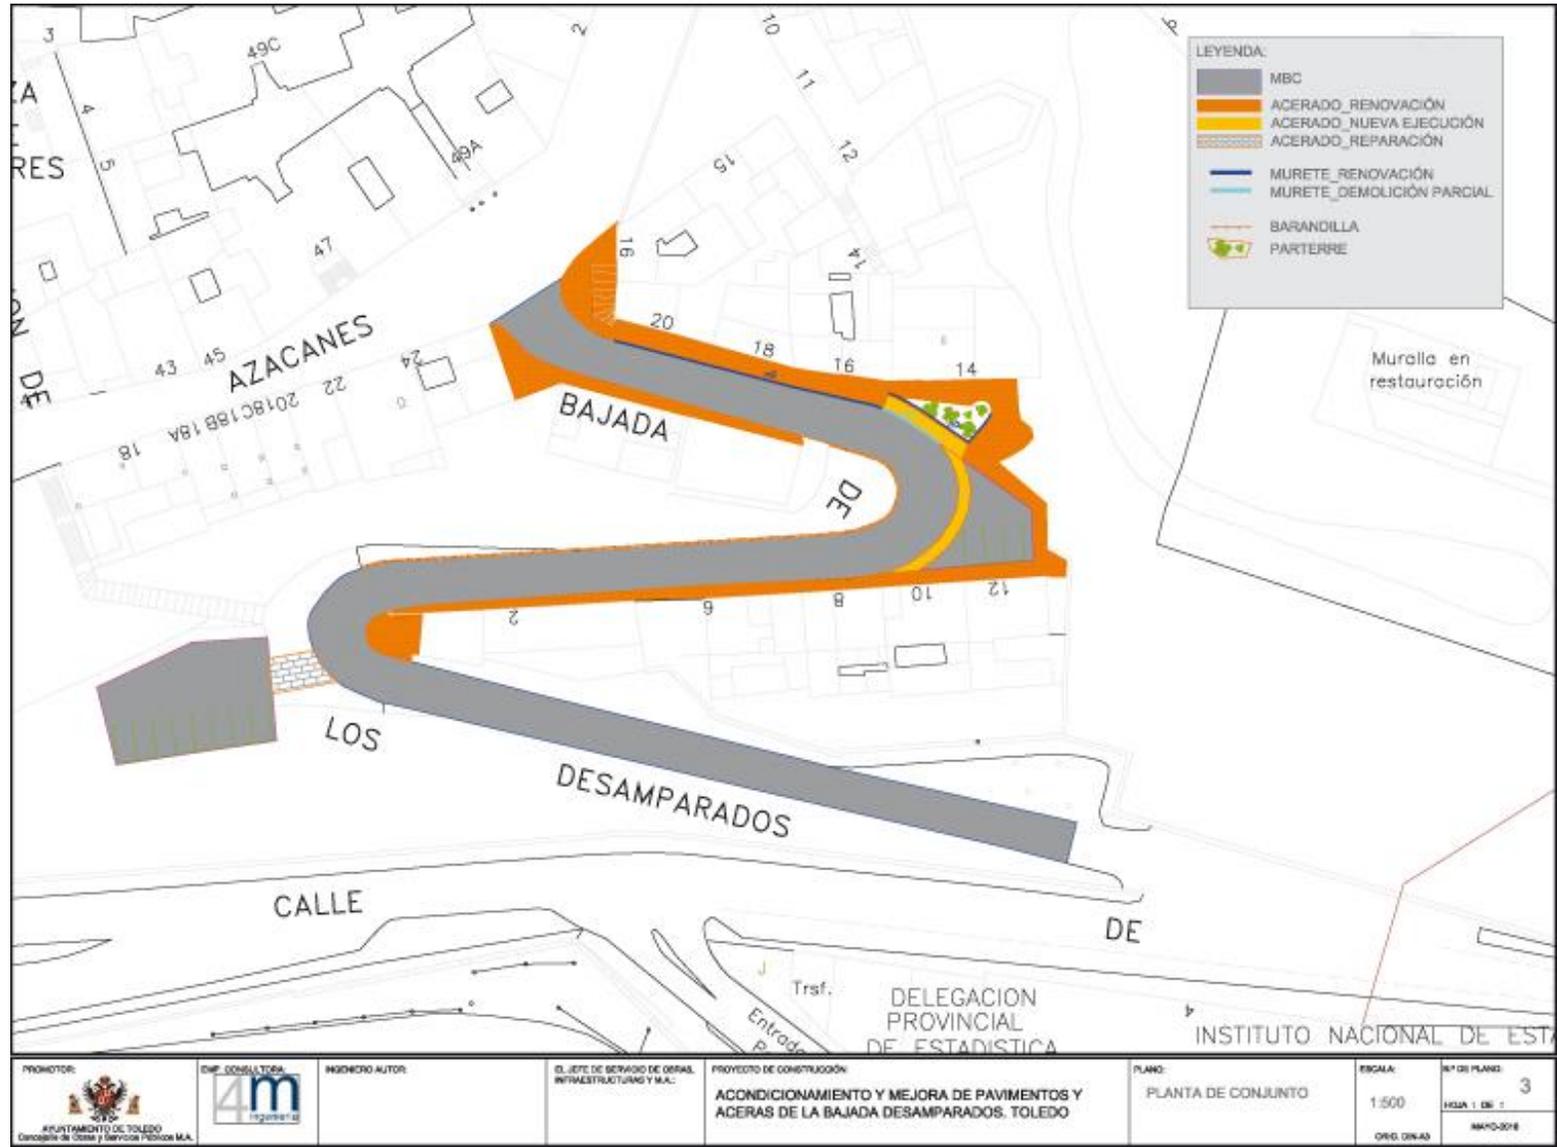

# Calles del Casco Histórico

- Renovación y reposición de pavimento
- Zonas actuación: Unión, La Paz y Navarro Ledesma y aledañas
- Presupuesto: 226.001,65

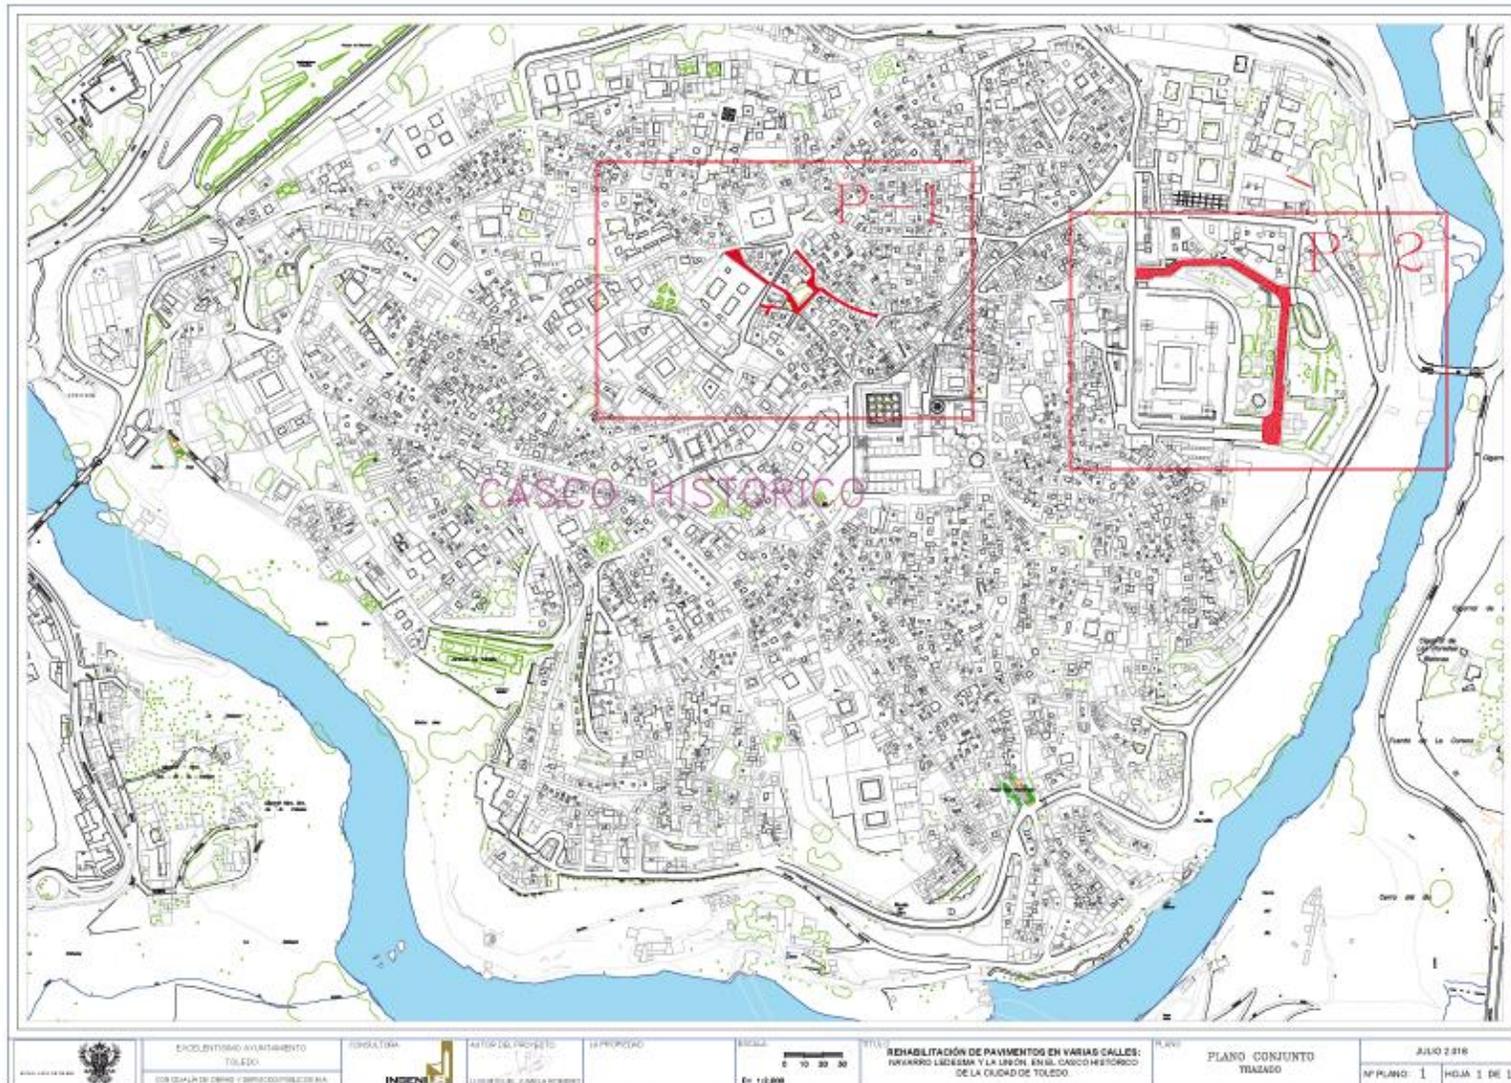


# Accesos al Polígono industrial

- Arreglo de los accesos al Polígono industrial desde la N-400
- Calles Valdemolinos, Valdelosozos, Valcavero, Río Estenilla, Río Nogueras y Ventalomar
- Presupuesto: 1.599.994,68




# Alumbrado público calle Valdemarías

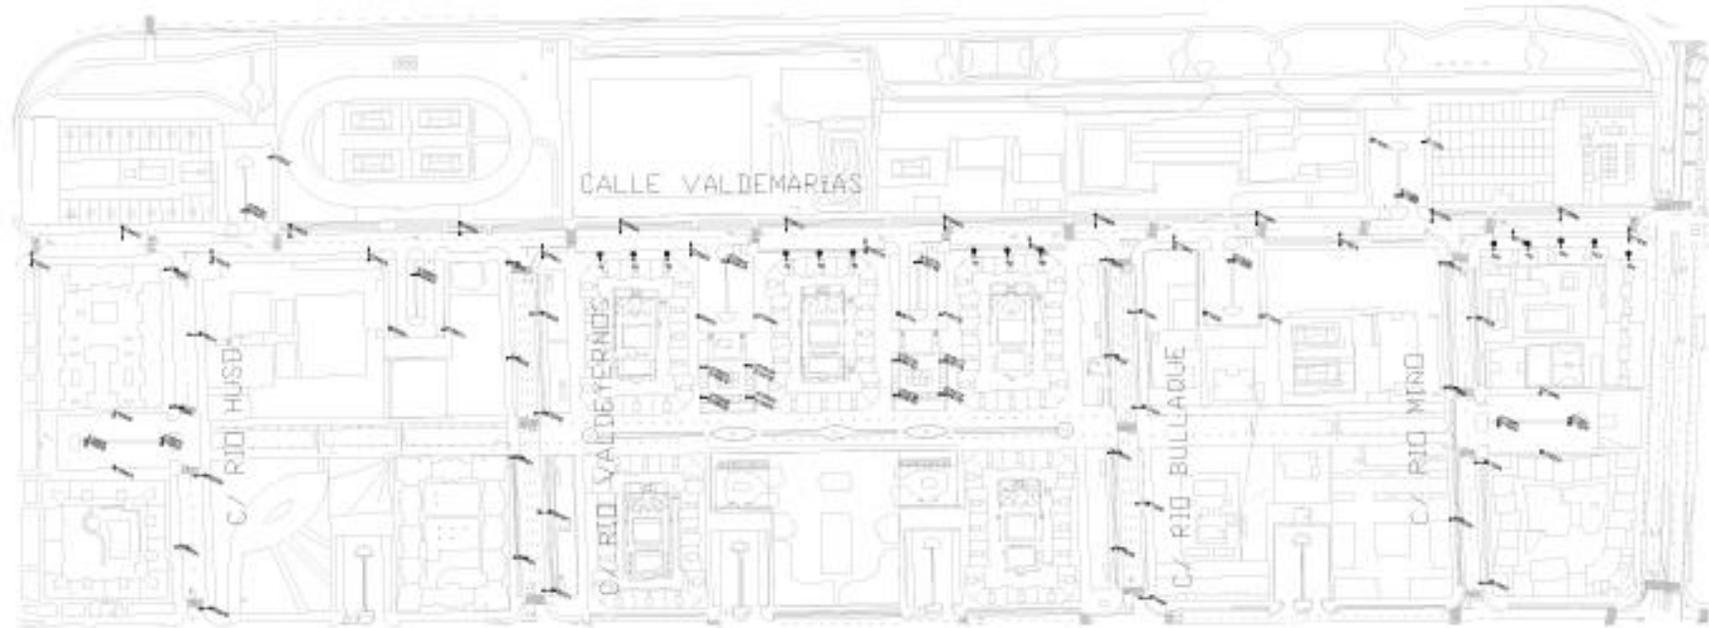

- Mejora de la iluminación con criterios de eficiencia energética en la calle Valdemarías y viales aledaños del Polígono
- Presupuesto: 186.984,75 euros


# Alumbrado público calle Reino Unido

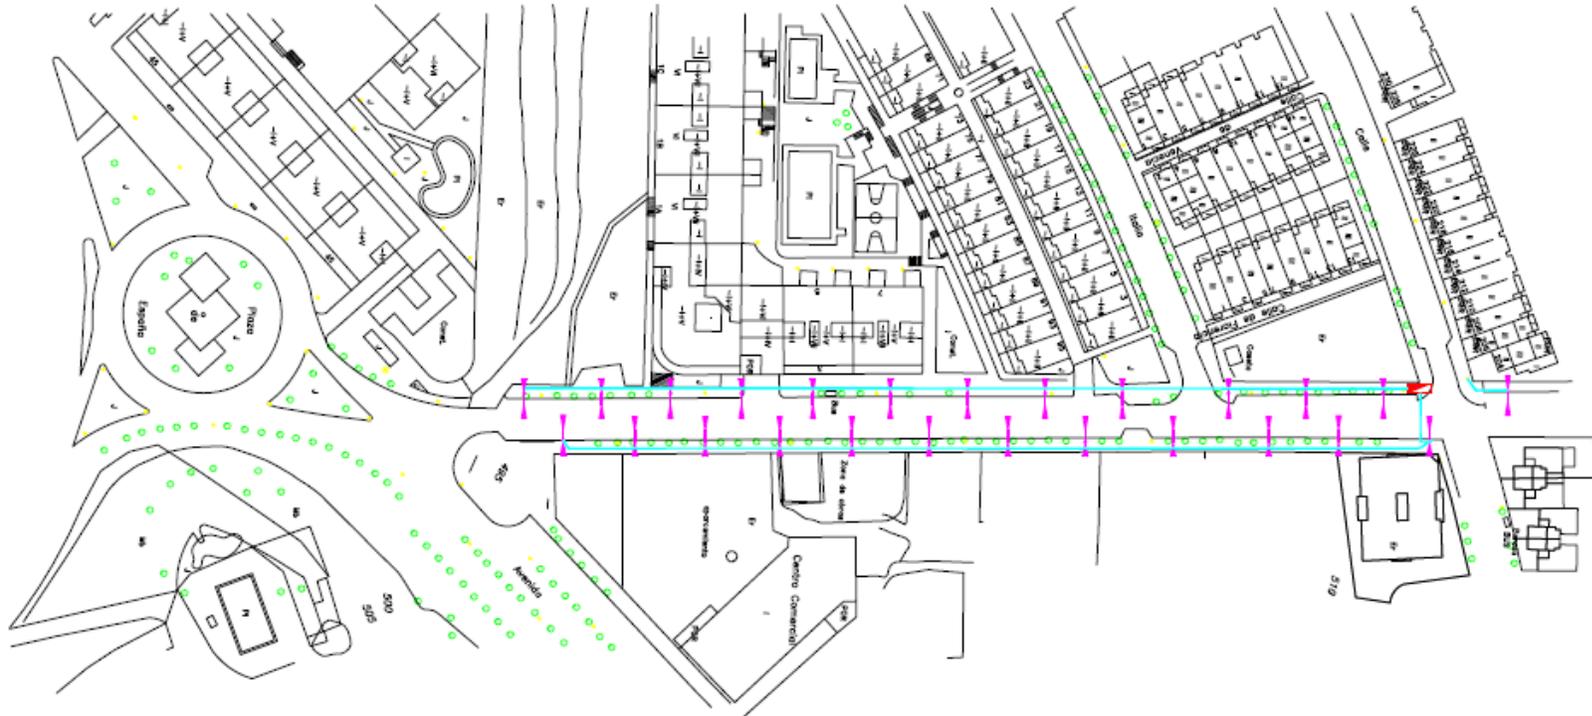

- Mejora de la iluminación con criterios de eficiencia energética en la calle Reino Unido
- Presupuesto: 100.800 euros


# Iluminación puente de Alcántara

- Instalación de una nueva iluminación artística para el puente de Alcántara con criterios de ahorro y eficiencia
- Presupuesto: 241.322,67

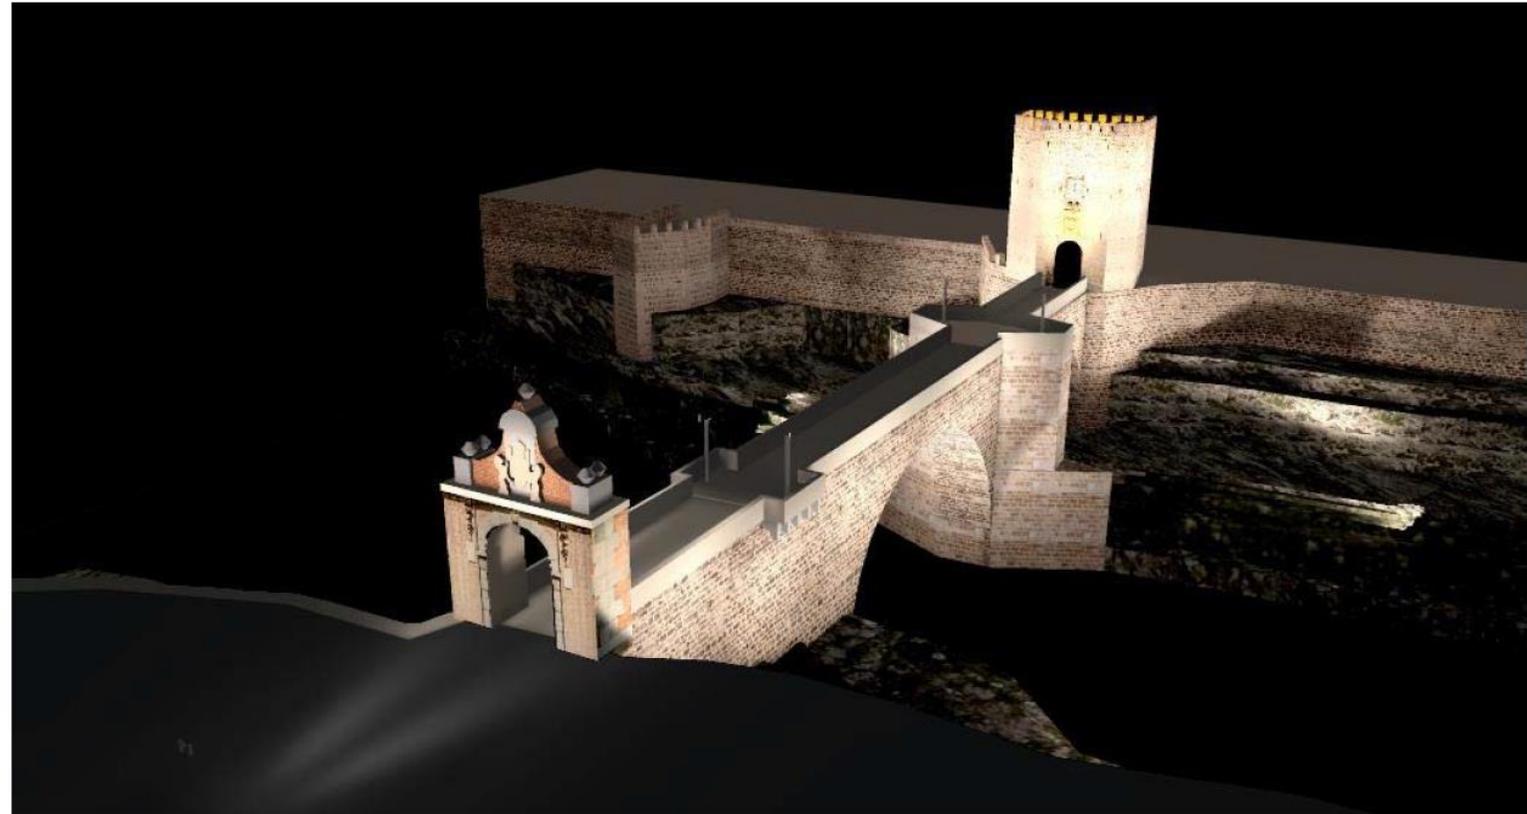

# Iluminación pasos de peatones

- Nuevo sistema de alumbrado en los pasos de peatones para aumentar la seguridad vial
- Se instalará en 13 calles
- Presupuesto: 57.304,33


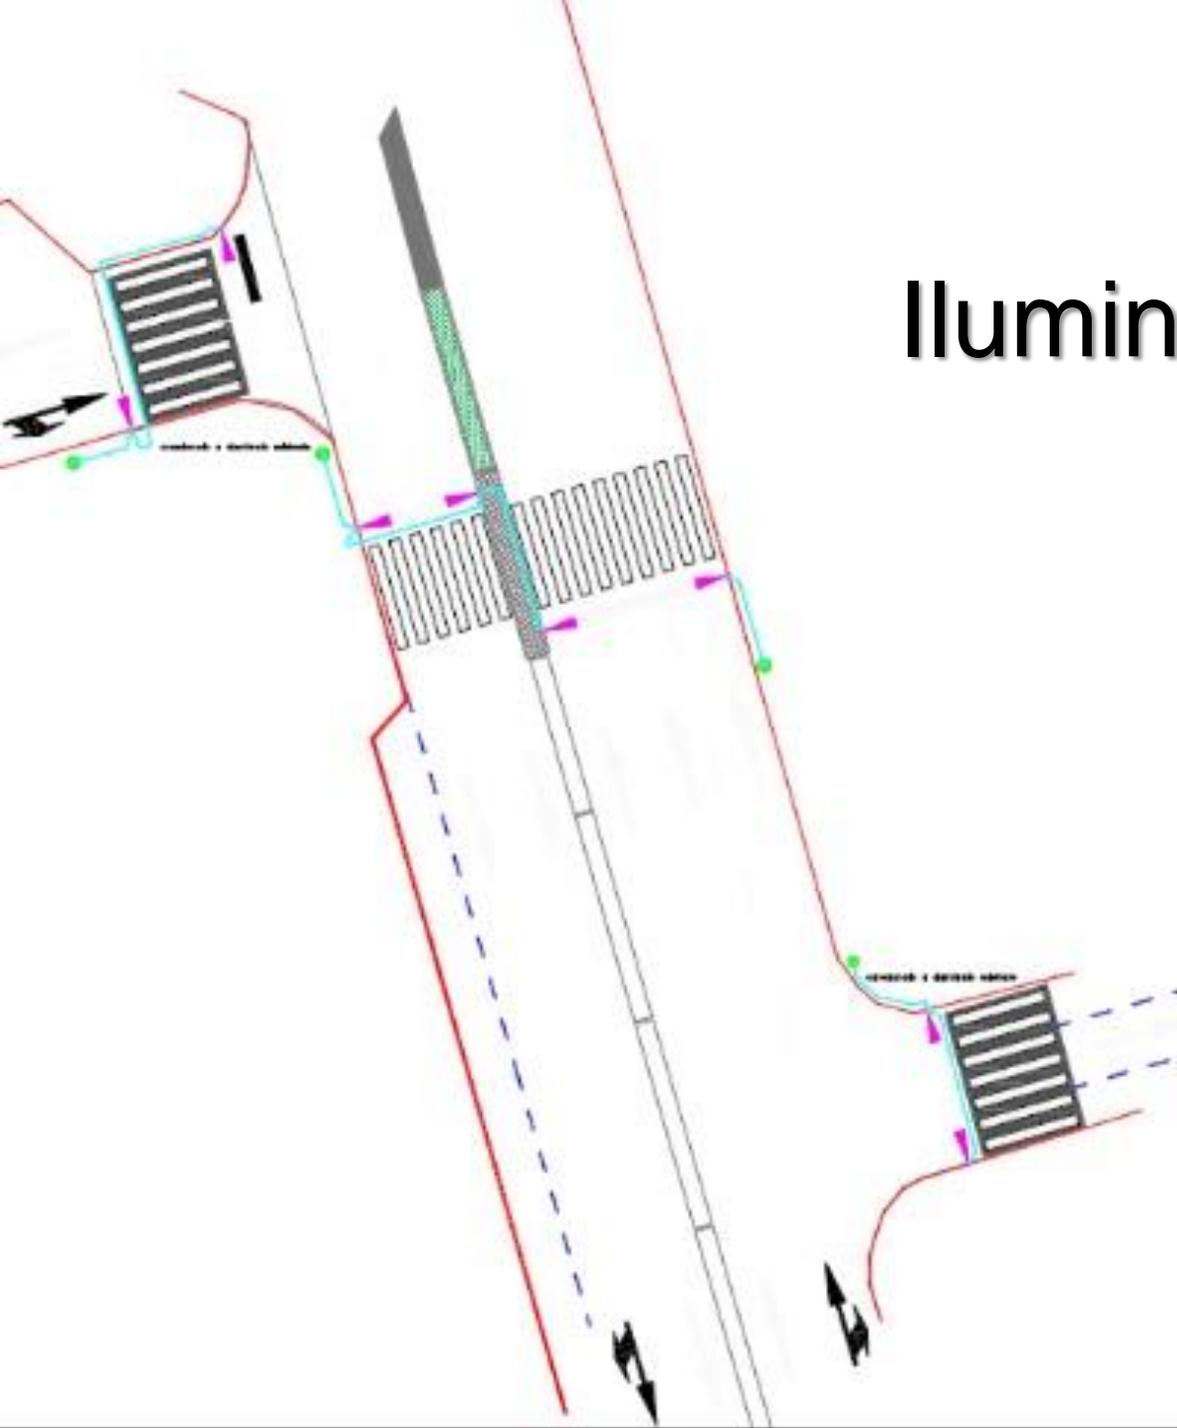




Ayuntamiento de Toledo

# Pabellón de San Lázaro

- Renovación de las cubiertas
- Presupuesto: 147.058,54

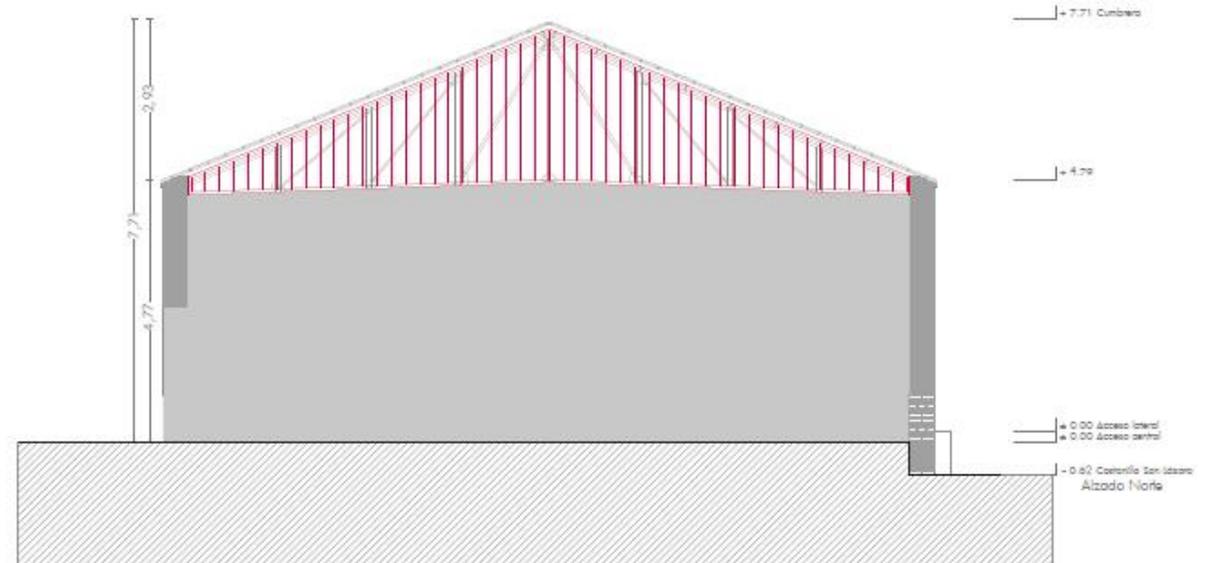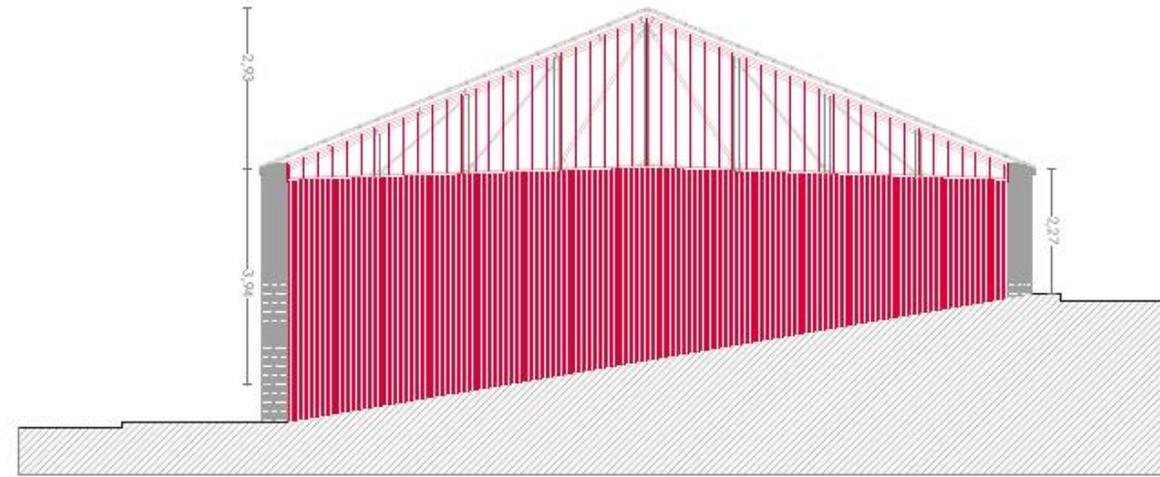

# Centro cívico de Santa Bárbara

- Obras de mejora de las instalaciones
- Presupuesto: 170.411,21

