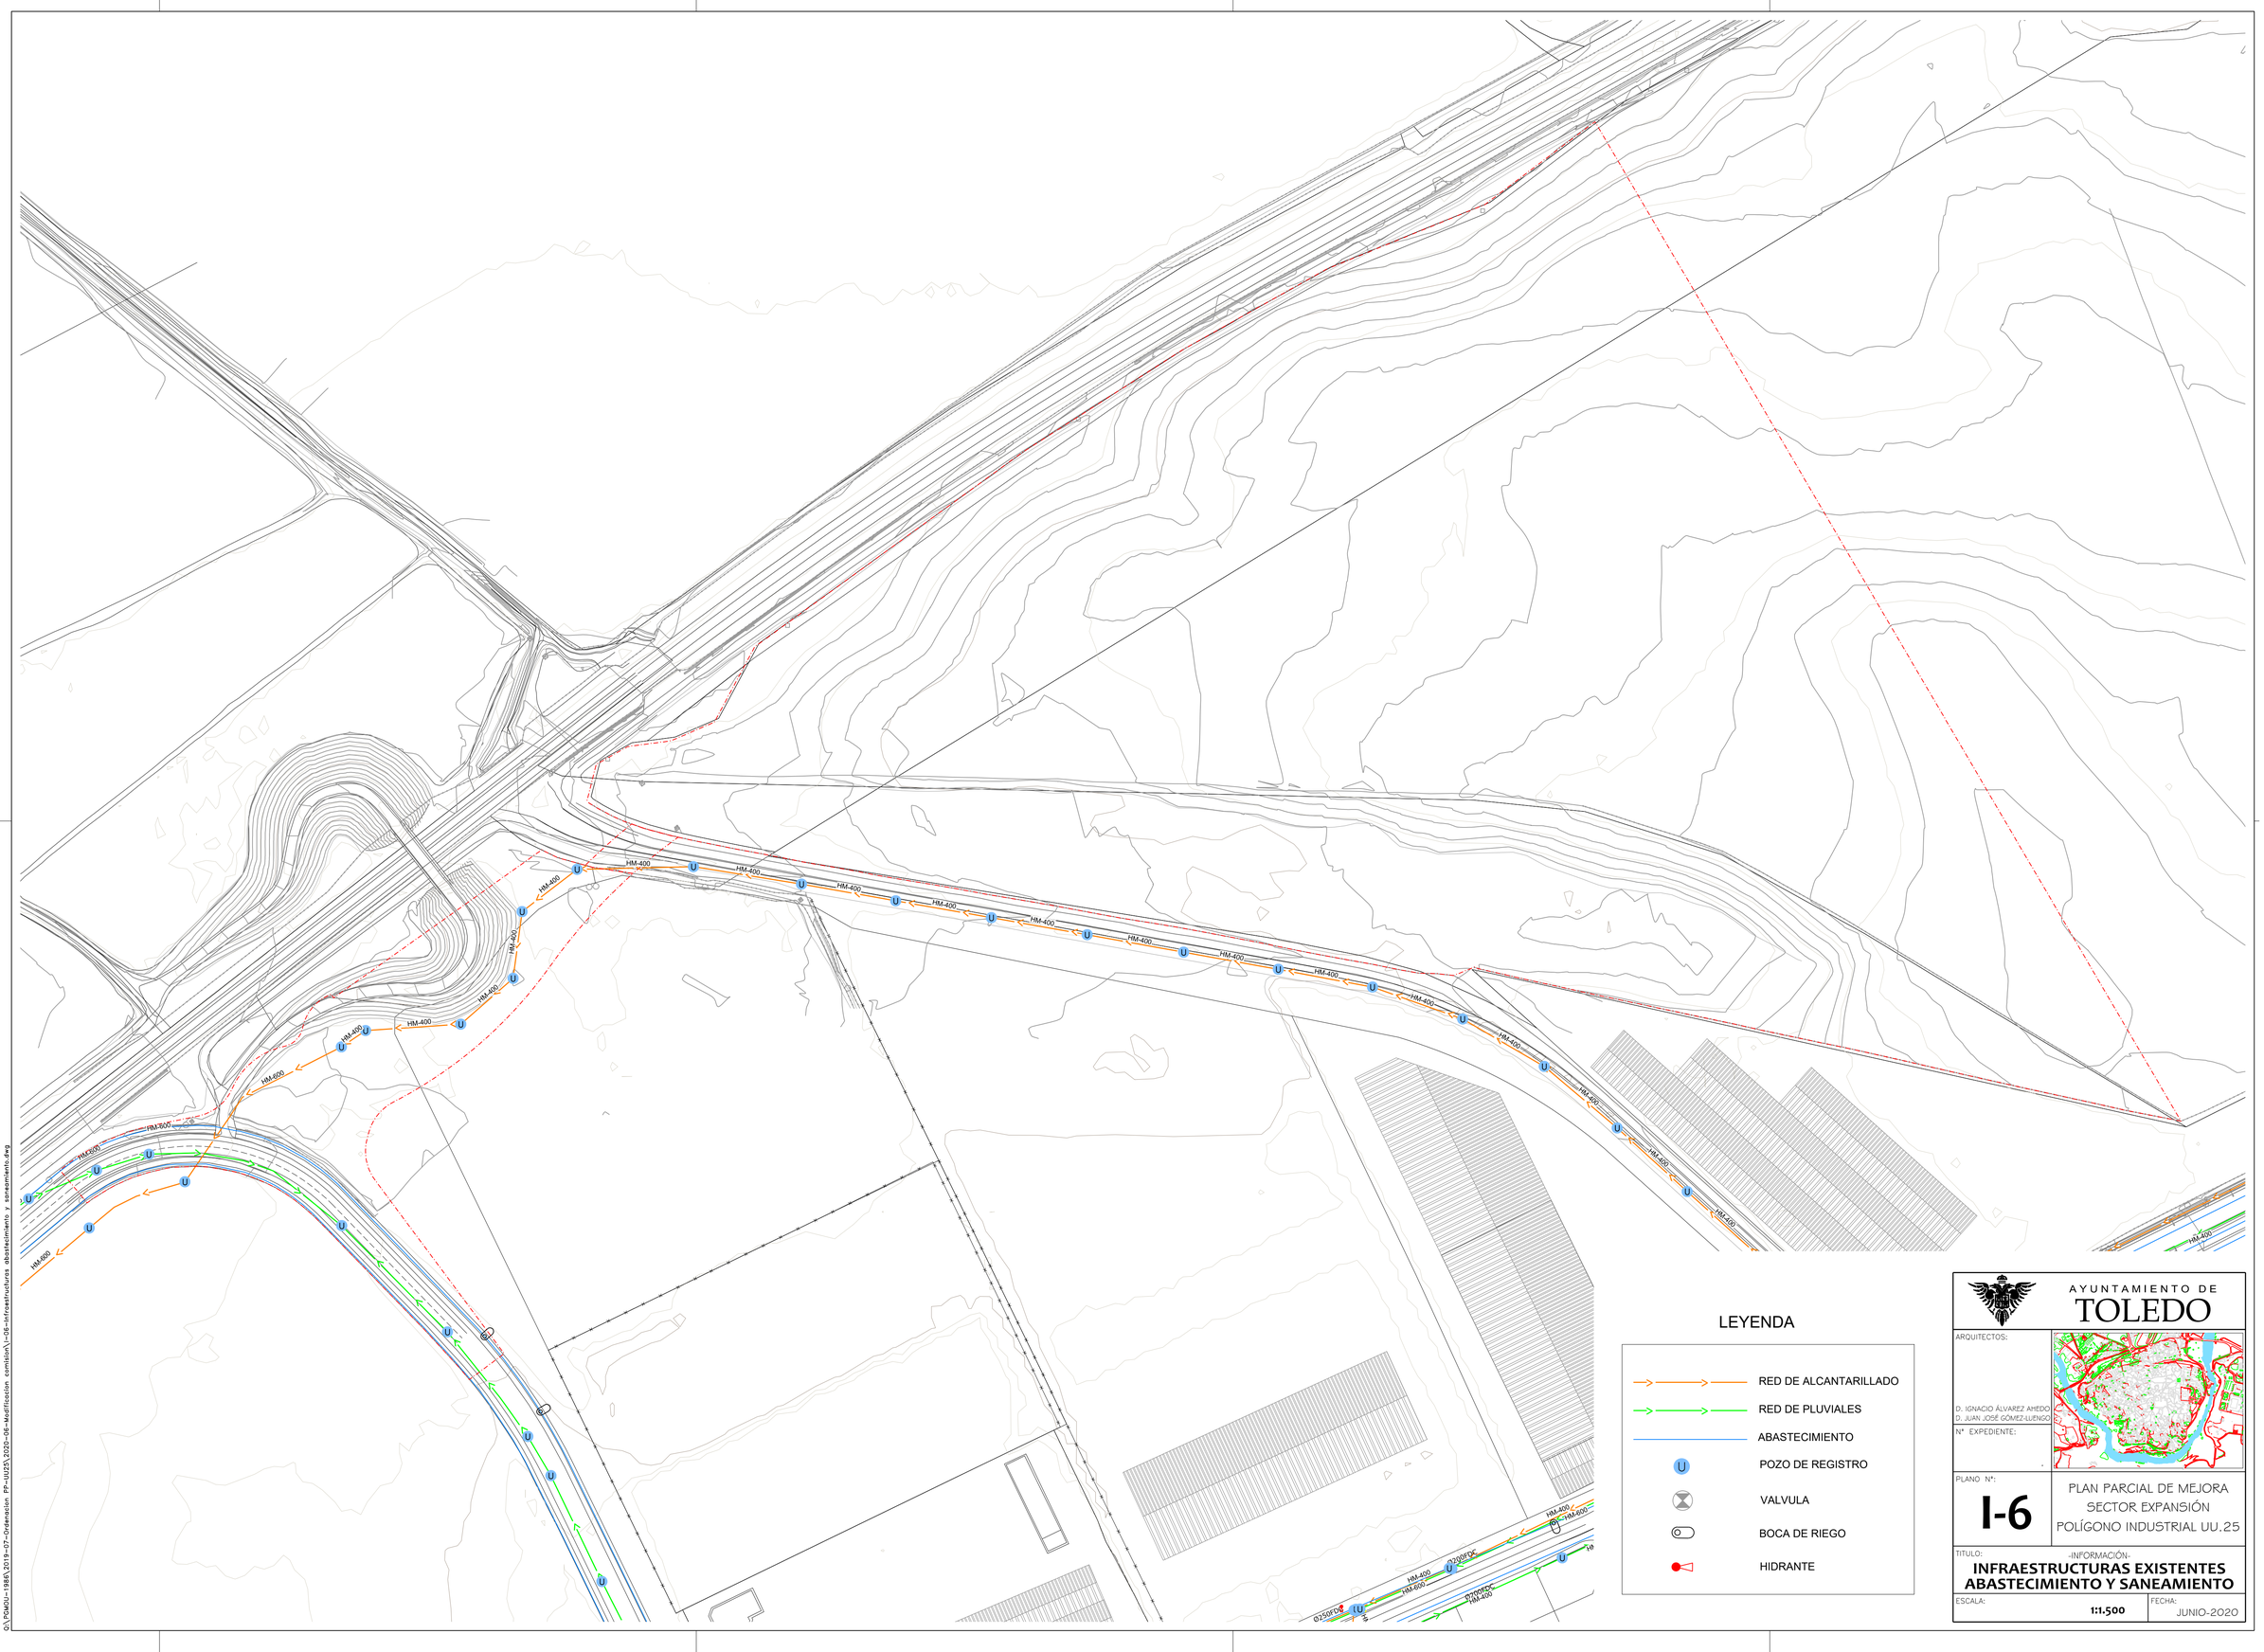

LEYENDA

- RED DE ALCANTARILLADO
- RED DE PLUVIALES
- ABASTECIMIENTO
- POZO DE REGISTRO
- VALVULA
- BOCA DE RIEGO
- HIDRANTE

AYUNTAMIENTO DE
TOLEDO

ARQUITECTOS:

D. IGNACIO ÁLVAREZ AHEDO
D. JUAN JOSÉ GÓMEZ-LUENGO

Nº EXPEDIENTE:

PLANO Nº:

I-6

PLAN PARCIAL DE MEJORA
SECTOR EXPANSIÓN
POLÍGONO INDUSTRIAL UU.25

TITULO:

-INFORMACIÓN-

INFRAESTRUCTURAS EXISTENTES ABASTECIMIENTO Y SANEAMIENTO

ESCALA: 1:1.500

FECHA: JUNIO-2020

O:\PGMOU-19SR\2019-07-Ordenacion PP-UU25\2020-06-modificacion comision\1-06-infraestructuras abastecimiento y saneamiento.dwg

NOMBRE: IGNACIO GOMEZ-LUENGO CONDE
FECHA: 15/07/2020 11:54:49
PUESTO DE TRABAJO: Administrador Sistemas
Firmado Digitalmente en el Ayuntamiento de Toledo - https://sede.toledo.es - Código Seguro de Verificación: 450711DDOC28202084C0BCA2AE4EBB7
FECHA DE FIRMA: 14/04/2021 09:44:08
ID: 85583214396CA