


RED DE ABASTECIMIENTO DE AGUAS PLANO 7

ARQUITECTOS: ALFONSO SOLDEVILLA GONZALEZ-GRANO DE ORO
VALENTIN RODRIGUEZ GOMEZ
JULIO GARCIA LANZA

ESCALA 1:2000
MADRID MAYO 1962

- ARTERIAS ———
- CONDUCCIONES PRINCIPALES ———
- CONDUCCIONES SECUNDARIAS - - - - -
- LLAVES DE PASO EN ARTERIAS ○
- LLAVES DE PASO SECUNDARIAS ○

NOTA: EL TRAZADO DE LA ANTEQUERUELA Y CORDAQUELLAS CORRESPONDE AL PROYECTO EN REALIZACION.

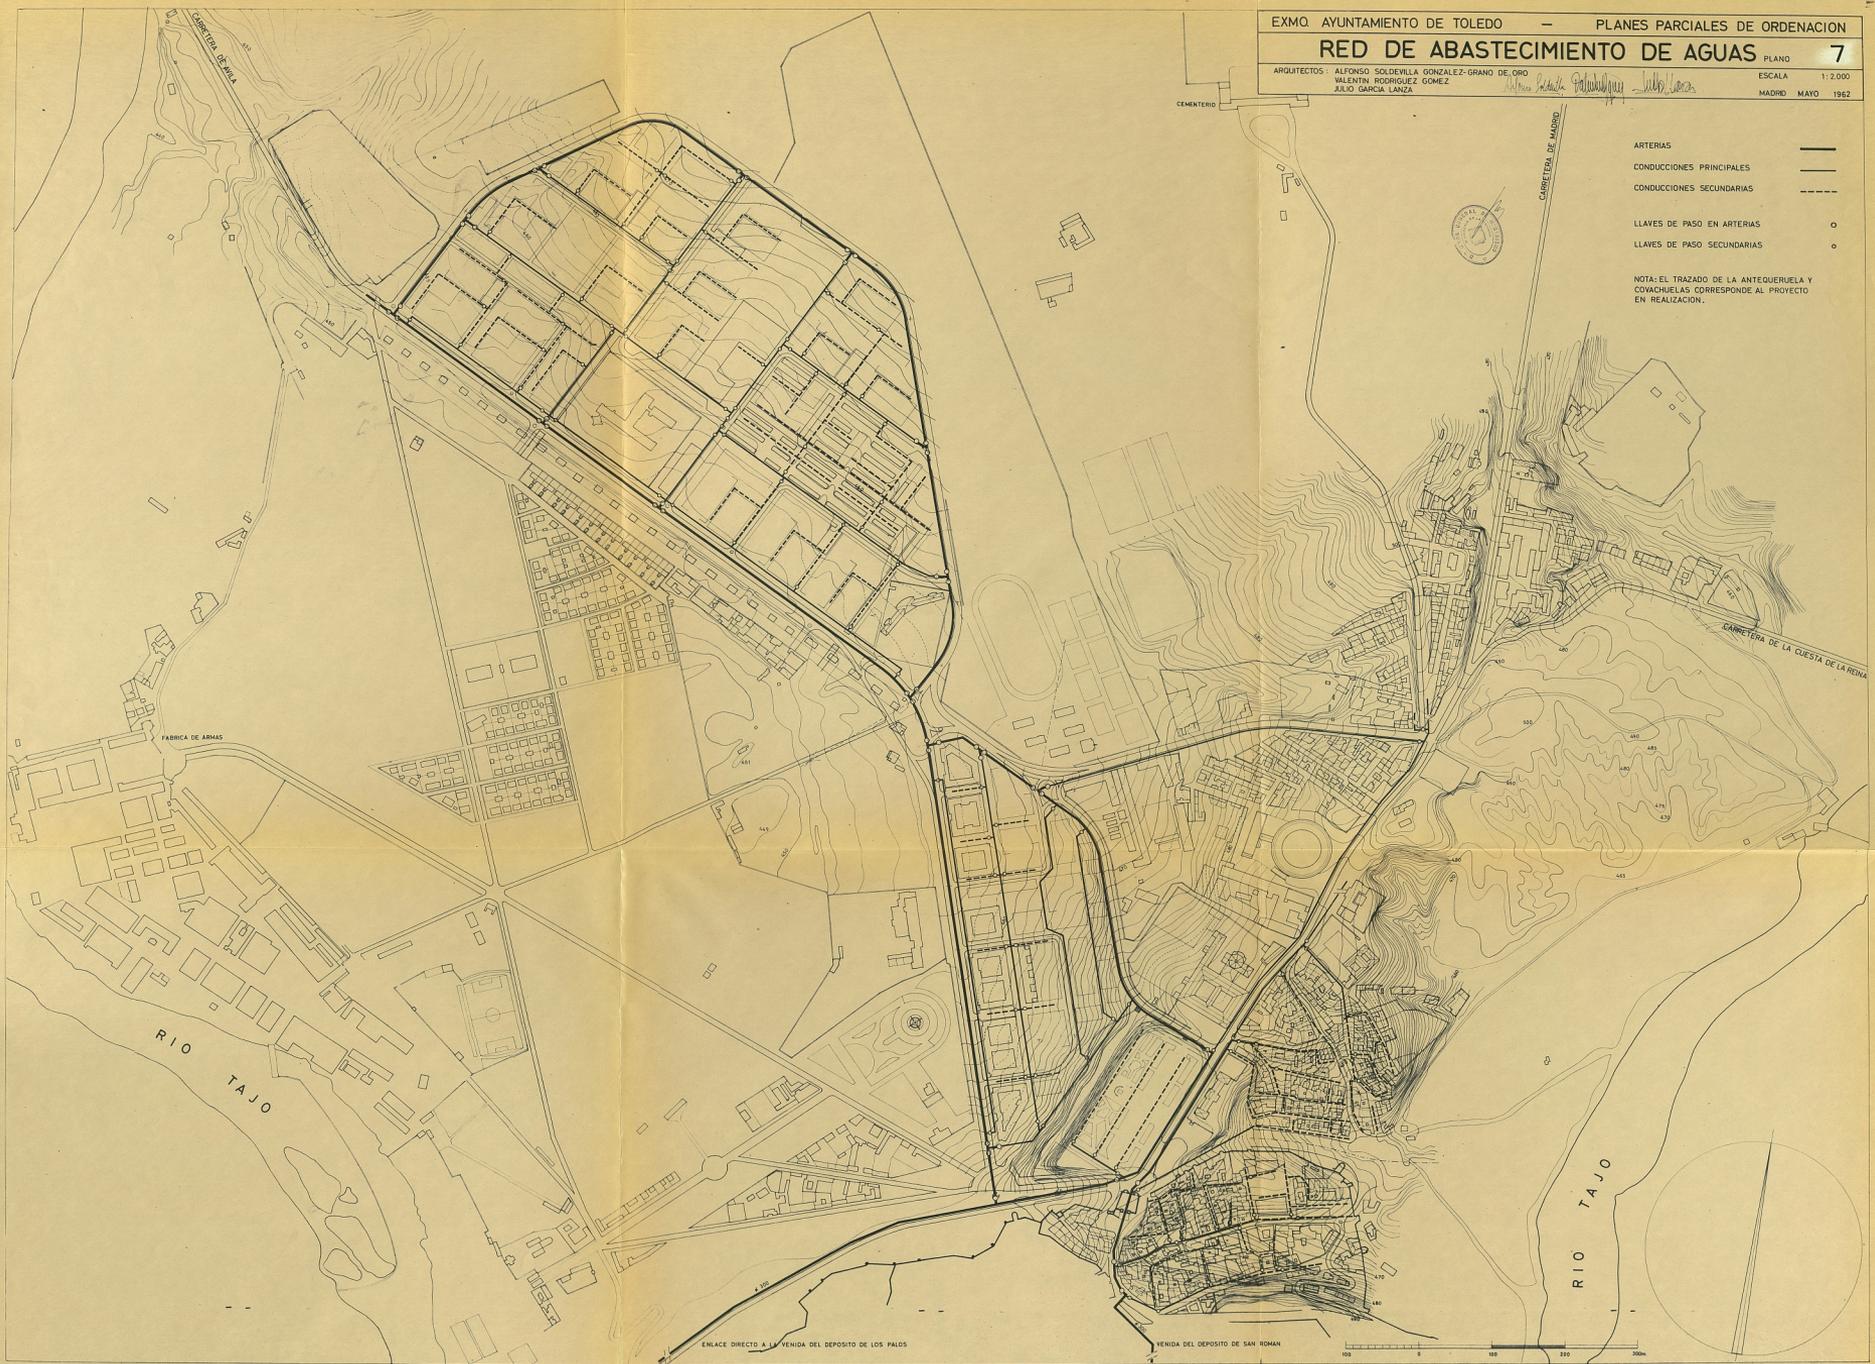

FABRICA DE ARMAS

RIO TAJO

RIO TAJO

ENLACE DIRECTO A LA VENIDA DEL DEPOSITO DE LOS PALOS

VENIDA DEL DEPOSITO DE SAN ROMAN