EXMO. AYUNTAMIENTO DE TOLEDO — PLAN PARCIAL DE PALOMAREJOS

PERFILES DE VIAS

PLANO 9b

ARQUITECTOS: ALFONSO SOLDEVILLA GONZALEZ-GRAND DE ORO
VALENTIN RODRIGUEZ GOMEZ
JULIO GARCIA LANZA

ESCALAS: HORIZONTAL 1:500
VERTICAL 1:250

MADRID MAYO 1.962

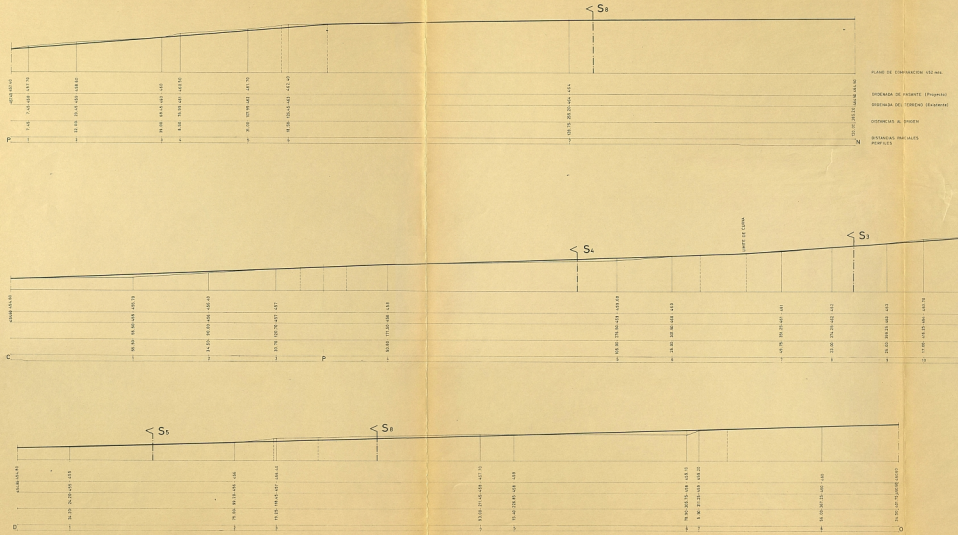

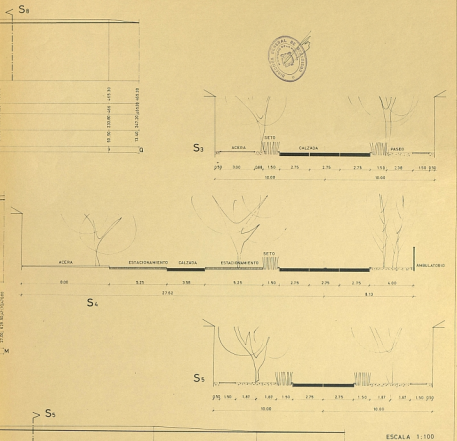

ESCALA 1:100