


CURVA DE NIVEL CADA 5 M
 CURVA MAESTRA
 EDIFICACIÓN
 CARRETERAS
 LÍMITE MUNICIPAL

ALTIMETRÍA
 609 m
 574 m
 525 m
 479 m
 430 m

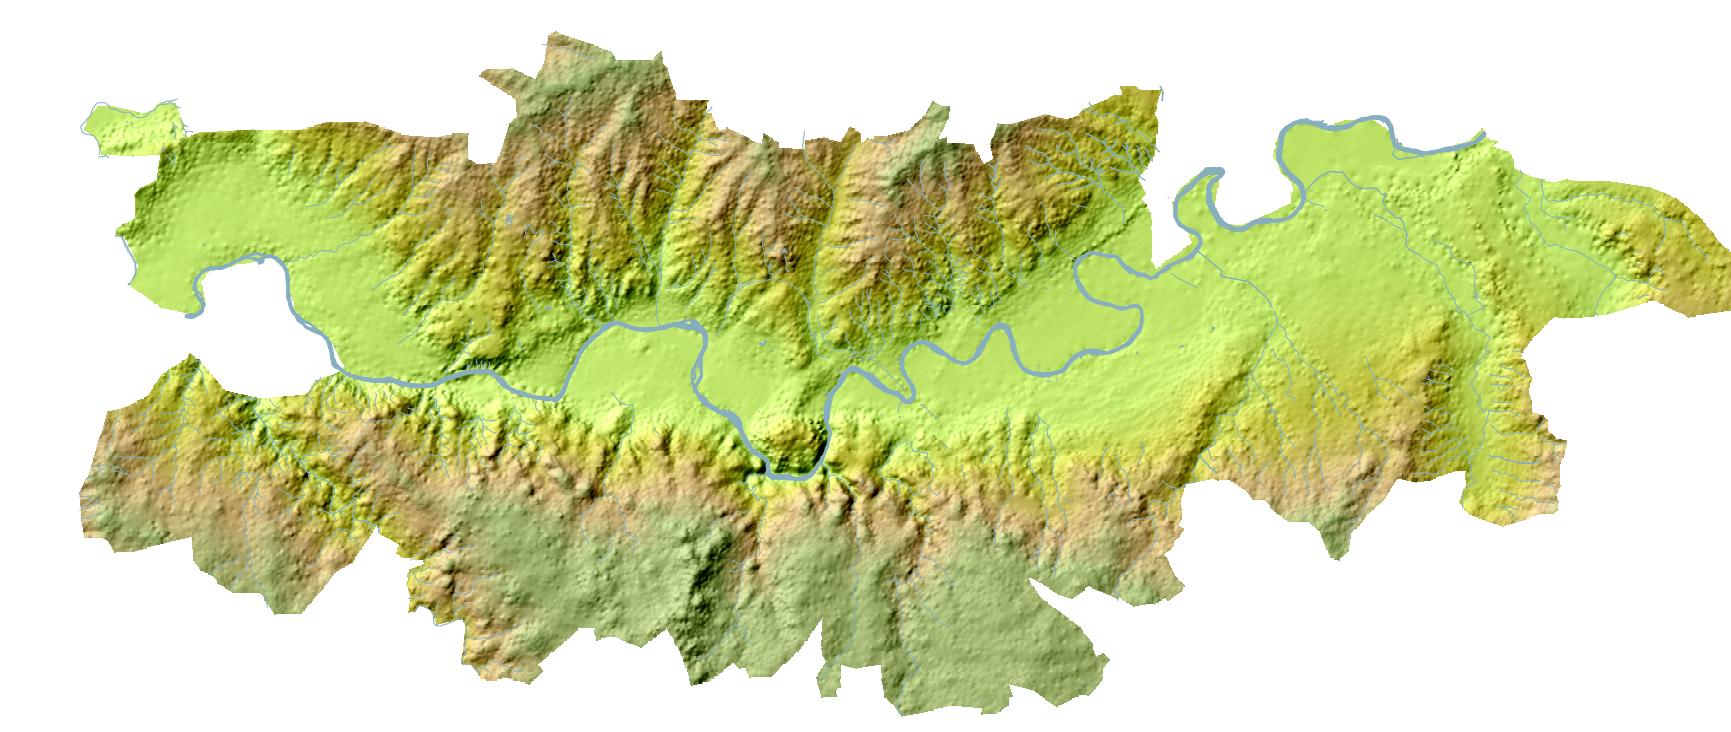

AYUNTAMIENTO DE TOLEDO
 PLAN DE ORDENACIÓN MUNICIPAL
TOLEDO 2007
 DOCUMENTO DE APROBACIÓN DEFINITIVA
PLANO TOPOGRAFICO 0.2
 Plano nº
 Escala 1: 30.000
 0 1,5 3 km
 N