

CLASIFICACIÓN DEL SUELO
 ■ Suelo Urbano
 ■ Suelo Urbanizable
 □ Innovación de Planeamiento

JERARQUÍA DE VIARIO EXISTENTE
 (Según Cartografía 1:10000 de la Junta de Comunidades de Castilla-La Mancha)
 — Comarcal
 — Local
 — Nacional

VIARIO PROYECTADO
 - - - Viario Estructurante

NUEVOS ACCESOS: INFRAESTRUCTURAS PROYECTADAS
 - - - Autovía o Autopista
 + Ferrocarril



AYUNTAMIENTO DE TOLEDO
 PLAN DE ORDENACIÓN MUNICIPAL



TOLEDO 2007

DOCUMENTO DE APROBACIÓN DEFINITIVA

ESQUEMA TERRITORIAL
 Situación Projectada

Plano nº
1.2

Escala 1:35.000

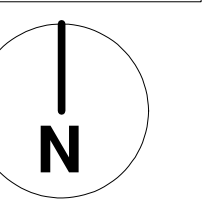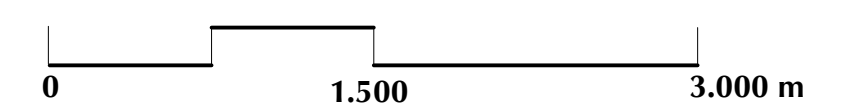

AUA