

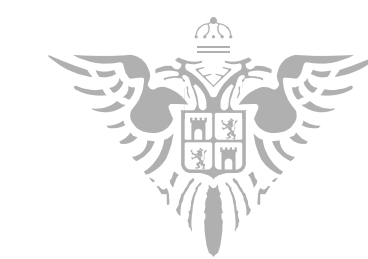


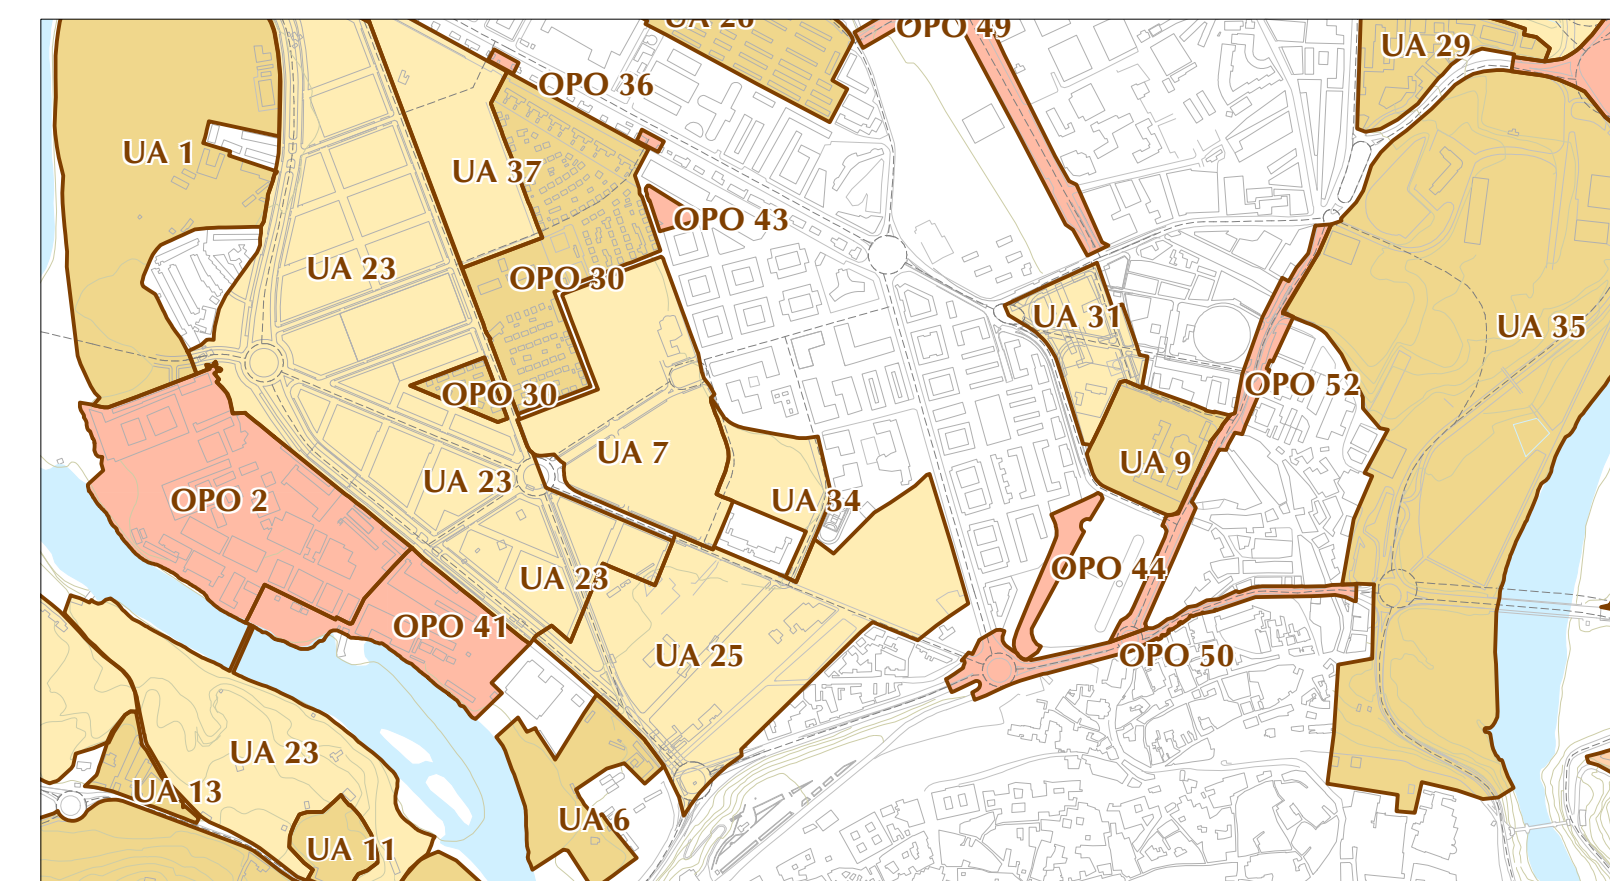

**Suelo Urbano No Consolidado**

- Unidad de Actuación Urbanizadora (U.A.)
- Plan Especial de Reforma Interior (P.E.R.I.)
- S.U.N.C. por incremento de aprovechamiento
- S.U.N.C. en ambitos de ejecución de obras públicas (O.P.O.)

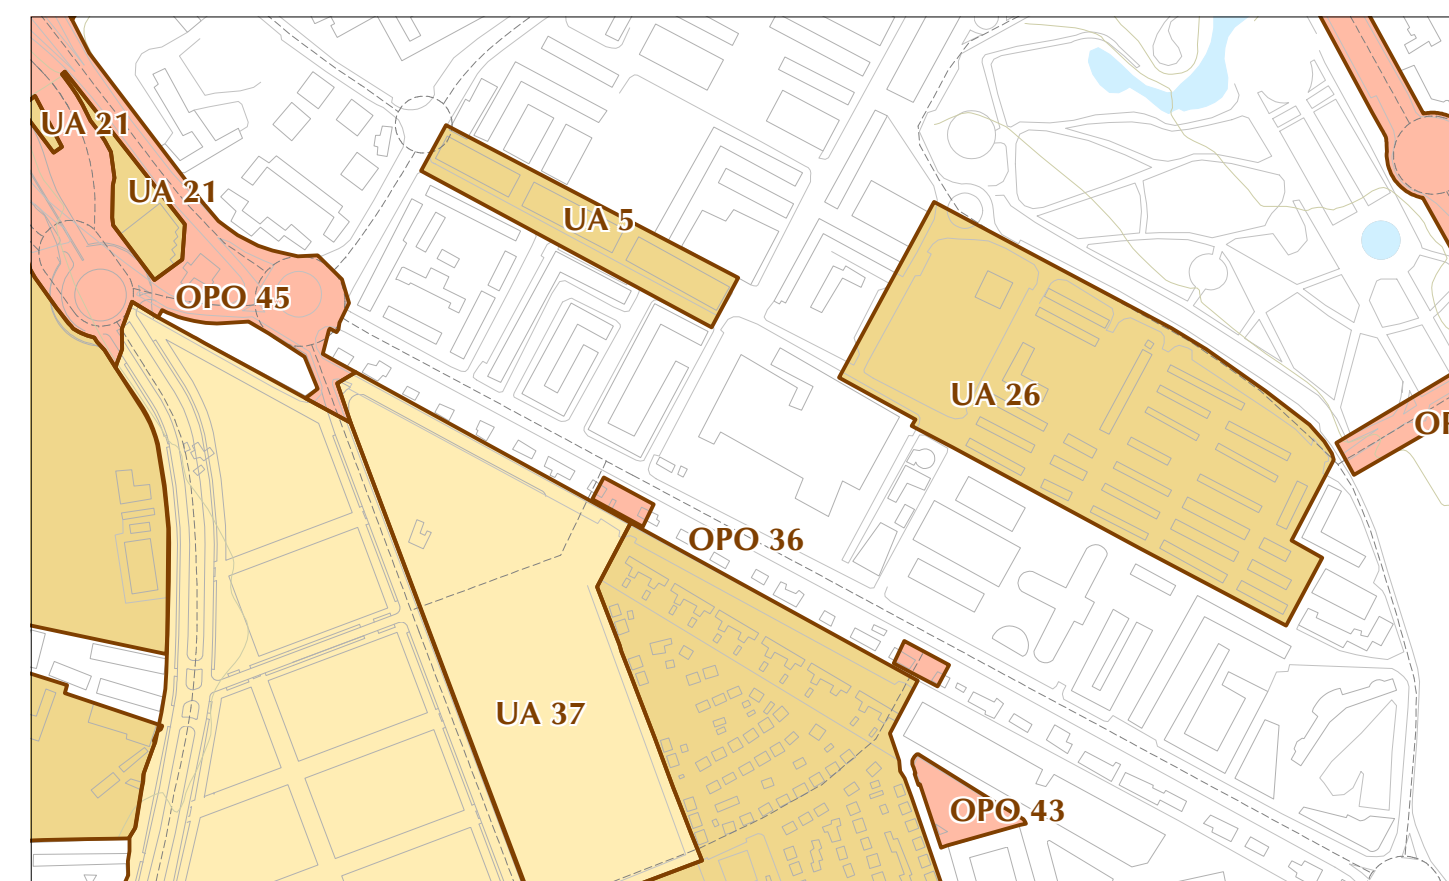

AYUNTAMIENTO DE TOLEDO  
 PLAN DE ORDENACIÓN MUNICIPAL  
**TOLEDO 2007**  
 DOCUMENTO DE APROBACIÓN DEFINITIVA

**AMBITOS  
 DE PLANEAMIENTO  
 EN SUELO URBANO**

Plano nº  
**2.2-d**

Escala 1: 20.000

