
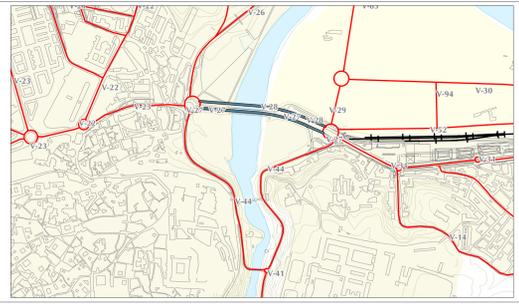


Código	Denominación	Tipo de vía
V-01	Camino de Abascan de Tajo	NO estructurada (C)
V-02	Nuevo Nave Vega Baja	Estructurada (B)
V-03	Avenida de Burestena	NO estructurada (C)
V-04	Conexión Avda. Burestena - Ctra. Avda.	NO estructurada (C)
V-05	Bulevar Vega Baja	Estructurada (B)
V-06	Protección Avda. Carlos III	Estructurada (B)
V-07	Puente Universidad/Paralelas	Estructurada (B)
V-08	Avda. de Baler	Estructurada (A)
V-09	Avda. de Ma de Flores Norte	Estructurada (B)
V-10	Avda. Canal de Caste	Estructurada (B)
V-100	Acceso a autopista del nuevo Polígono Industrial	Estructurada (B)
V-101	Eje central de sector Acacia/Pedregal	Estructurada (B)
V-102	Via Bonda Sur de sector Acacia/Pedregal	NO estructurada (C)
V-103	Via Bonda Oeste de sector Acacia/Pedregal	NO estructurada (C)
V-104	Eje transversal de sector Acacia/Pedregal	Estructurada (B)
V-105	Conexión peatonal y Carril Bici Sta. Bárbara	NO estructurada (C)
V-106	Via de acceso al antiguo vertedro	NO estructurada (C)
V-107	Eje central de Logia Este	Estructurada (B)
V-11	General Valde Piquero	Estructurada (B)
V-12	Protección Avda. Canal de Este	Estructurada (B)
V-13	Avda. de Misa de Riberas Sur	NO estructurada (C)
V-14	Ronda Arroyo Caballeros Avda. Sta. Bárbara	NO estructurada (C)
V-15	Protección C/Chamorro	NO estructurada (C)
V-16	Avda. de Europa	Estructurada (A)
V-17	Transecto avenida Parque Tres Culturas	NO estructurada (C)
V-18	Via de conexión Avda. Madrid y Europa	Estructurada (B)
V-19	Eje Avda. Madrid calle Para	Estructurada (B)
V-20	Conexión V-1 con V-40	Estructurada (B)
V-21	Protección Avda. Baler	Estructurada (B)
V-22	Avda. de Madrid Traves. Mendigosa	Estructurada (A)
V-23	Torres de Anandale Avda. de la Cruz	Estructurada (B)
V-24	Eje Anandale	Estructurada (B)
V-25	Calle del Salto del Caballo	NO estructurada (C)
V-26	Avda. de Castilla La Mancha	Estructurada (B)
V-27	Puerta de Acaral	Estructurada (B)
V-28	Paralelas Puente de Toledo	Estructurada (B)
V-29	Nueva calle Huerta del Rey	Estructurada (B)
V-30	Paseo de Calatrava	Estructurada (B)
V-31	Paseo de Calatrava	Estructurada (B)
V-32	Torres Galera - Sta. Bárbara	Estructurada (B)
V-33	Avda. de Sta. Bárbara	Estructurada (B)
V-34	Avda. de San Fernando del Muro	Estructurada (B)
V-35	Via de conexión Zona de Contacto - Sta. Bárbara	Estructurada (B)
V-36	Eje central de Zona de Contacto	Estructurada (B)
V-37	Eje Acacia Sur	NO estructurada (C)
V-38	N-401 en Polígono	Estructurada (A)
V-39	Avda. Baler	Estructurada (A)
V-40	Conexión V-2 hacia sur	Estructurada (B)
V-41	Intersección Puente de Juanelo-Circunvalación	NO estructurada (C)
V-42	Paseo Sta. Bárbara-Acaral	Estructurada (B)
V-43	Avenida de Portugal	Estructurada (A)
V-44	Ronda Puente de Juanelo	NO estructurada (C)
V-45	C-502 Navegación	Estructurada (B)
V-46	Paseo Peralelos - Universidad - Paralelos	NO estructurada (C)
V-47	Via de conexión Puente Peralelos	NO estructurada (C)
V-48	Via distribuidora Puente Peralelos Norte	Estructurada (B)
V-49	Conexión Puente Peralelos Norte	Estructurada (B)
V-50	Eje Puente del Ingeniero La Mercedita	Estructurada (B)
V-51	La Alameda Casa de Campo	Estructurada (B)
V-52	Ronda conexión A-6	Estructurada (B)
V-53	Pedregal Campo de Golf	NO estructurada (C)
V-54	N-401 Arroyo (acceso este al polígono)	Estructurada (B)
V-55	Conexión Burestena-Camorro	Estructurada (B)
V-56	La Laguna Vieja/Paralelas	NO estructurada (C)
V-57	Camorro	NO estructurada (C)
V-58	Torreón	Estructurada (B)
V-59	Avenida del río Guadaluana	Estructurada (B)
V-60	Via de conexión C/Chamorro	NO estructurada (C)
V-61	Via interior de Burestena-Beato	NO estructurada (C)
V-62	Via de Bonda 2 - Abascan	NO estructurada (C)
V-63	Conexión Acacia V-10	Estructurada (B)
V-64	Eje central Abascan/Puente del Ingeniero	NO estructurada (C)
V-65	Via de servicio Acacia	NO estructurada (C)
V-66	Via de servicio Peralelos	NO estructurada (C)
V-67	Via Bonda Campos Este	NO estructurada (C)
V-68	Via Bonda Campos Oeste	NO estructurada (C)
V-69	Via de Bonda Valdehuelgas	NO estructurada (C)
V-70	Via Bonda Este de Prado	Estructurada (B)
V-71	Via de Bonda del Parque de Prado	NO estructurada (C)
V-72	Via de Bonda de Campos oeste	Estructurada (B)
V-73	Eje interior de Campos	Estructurada (B)
V-74	Calle A - Vega Bajo 1	NO estructurada (C)
V-75	Calle B - Vega Bajo 2	NO estructurada (C)
V-76	Avda. de Micoos Oeste	NO estructurada (C)
V-77	Avda. de Micoos Este	NO estructurada (C)
V-78	Protección Avda. Micoos Este/Oeste	NO estructurada (C)
V-79	Calle de Campos de Micoos	NO estructurada (C)
V-80	Conexión Iglesia Cha. Avda. Peralelos	Estructurada (B)
V-81	Conexión Iglesia Burestena	NO estructurada (C)
V-84	Puente Sta. Bárbara-Pedregal	Estructurada (B)
V-85	Acceso Peralelos Este-Pedregal	Estructurada (B)
V-86	Nuevo Nave Vega Baja	Estructurada (B)
V-87	Conexión Acacia polígono Industrial	Estructurada (B)
V-88	Eje interior sur del Polígono Residencial	NO estructurada (C)
V-89	Avenida de España	NO estructurada (C)
V-90	Via de Bonda sur del Polígono Residencial	Estructurada (B)
V-91	Nuevo acceso este a Micoos 2	Estructurada (B)
V-92	Conexión sur del polígono industrial	Estructurada (B)
V-93	Valdehuelgas - Acacia Centro	NO estructurada (C)
V-94	Eje interior Puente del Rey - El Estanco	NO estructurada (C)
V-95	Eje interior de San Bernardo	NO estructurada (C)
V-96	Via de Bonda de San Bernardo	NO estructurada (C)
V-97	Conexión Urbanización Mercedosa - Circunvalación	NO estructurada (C)
V-98	N-401 Arroyo (acceso este al polígono)	Estructurada (B)
V-99	Via de Bonda sur del Polígono Industrial	Estructurada (B)

CLASIFICACIÓN DEL SUELO
 ■ Suelo Urbano
 ■ Suelo Urbanizable

INFRAESTRUCTURAS Y SISTEMAS GENERALES DE VIARIO
 — Viario urbano - Sistemas Generales
 - - - Túnel - Sistemas Generales
 + Red ferroviaria
 — Puentes - Sistemas Generales
 — Autovía o autopista

V-100 Tramo de viario donde se interviene

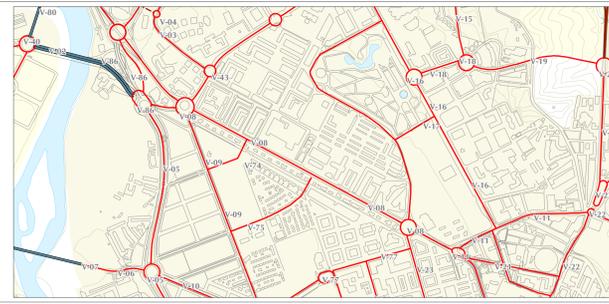


 AYUNTAMIENTO DE TOLEDO
 PLAN DE ORDENACIÓN MUNICIPAL
TOLEDO 2007
 DOCUMENTO DE APROBACIÓN DEFINITIVA
INTERVENCIONES EN VIARIO
 Plano nº **2.2e**
 Escala 1:15.000
