


- Uso global**
- Limites Municipales
  - Casco antiguo y extensiones
  - Dotaciones y servicios
  - Espacios libres y zonas verdes
  - Industria
  - Residencial
  - Terciario
- Categorías de Suelo Rústico**
- Rústico de Reserva
  - No Urbanizable de Protección Ambiental
  - No Urbanizable de Protección de Infraestructuras
  - No Urbanizable de Protección Estructural Agrícola
  - No Urbanizable de Protección Extractiva
  - No Urbanizable de Protección Forestal
  - No Urbanizable de Protección Paisajística
- Esquema Viario**  
(existente y propuesto)
- Red arterial principal
  - Viarío distribuidor
- Limites y Numero Ámbitos de planeamiento - Suelo Urbano**
- Suelo Urbanizable y Numero del Sector
  - Limite y Numero de Ordenanza de Edificación
  - Limite y Numero de Z.O.U.

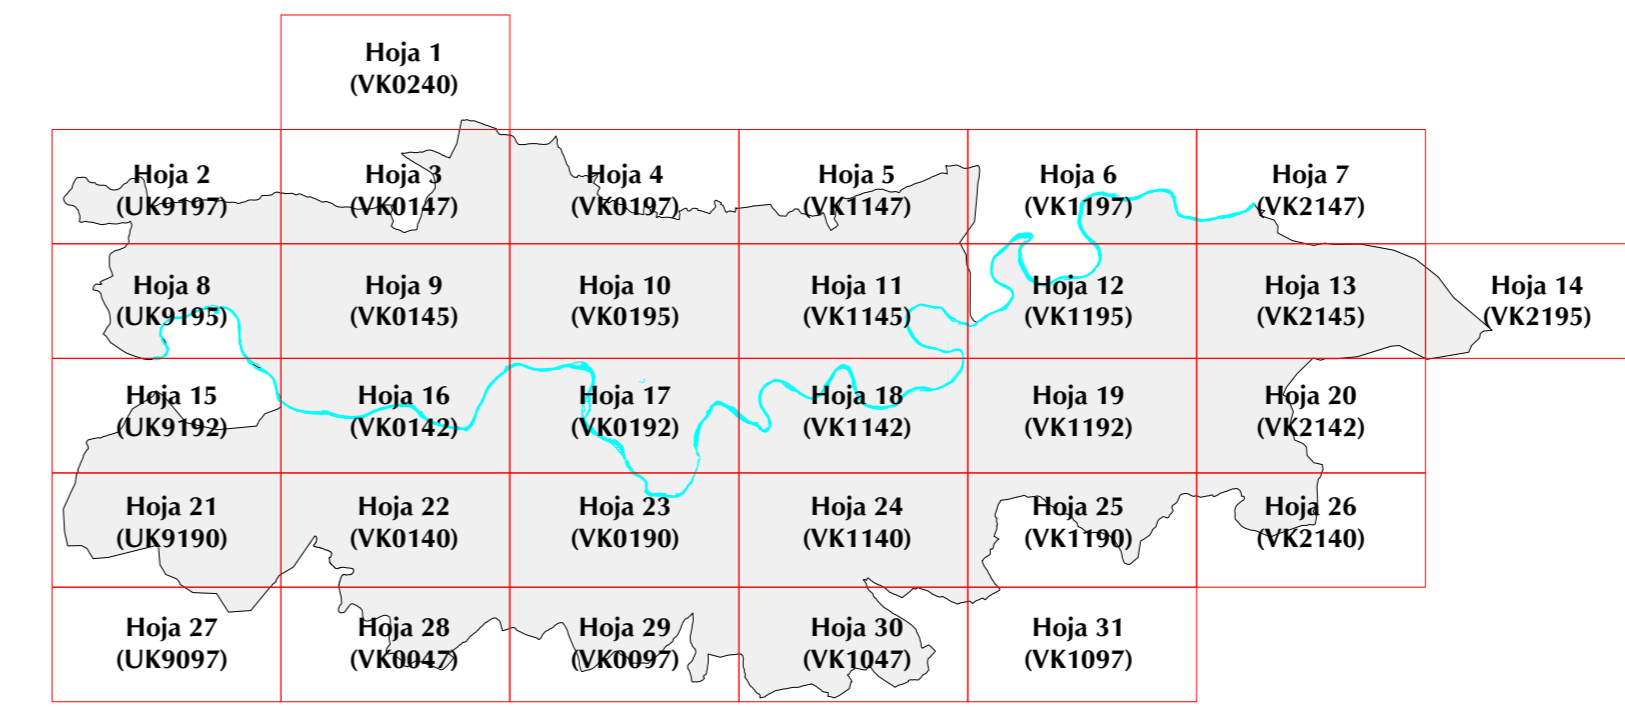

Localización sobre la cuadrícula 1:5.000 municipal

AYUNTAMIENTO DE TOLEDO  
PLAN DE ORDENACIÓN MUNICIPAL

# TOLEDO 2007

DOCUMENTO DE APROBACIÓN DEFINITIVA

## ORDENACIÓN ESTRUCTURAL

Plano nº **4**  
Hoja nº 20

Escala 1: 5.000

0 250 500 m