

Limite Municipal

Usos globales

- Casco antiguo y extensiones
- Dotaciones y servicios
- Espacios libres y zonas verdes
- Industria
- Residencial
- Terciario

Categoría de Suelo Rústico

- Rústico de Reserva
- No Urbanizable de Protección Ambiental
- No Urbanizable de Protección de Infraestructuras
- No Urbanizable de Protección Estructural Agrícola
- No Urbanizable de Protección Extractiva
- No Urbanizable de Protección Forestal
- No Urbanizable de Protección Paisajística

Limite Suelo Urbano

Limite y Número Ámbitos de planeamiento - Suelo Urbano

Suelo Urbanizable y Número del Sector

Limite y Número de Ordenanza de Edificación

Limite y Número de Z.O.U.


Esquema Viario

(existente y propuesto)

Red arterial principal

Vialario distribuidor

Sistema General de Dotaciones
y Espacios Libres

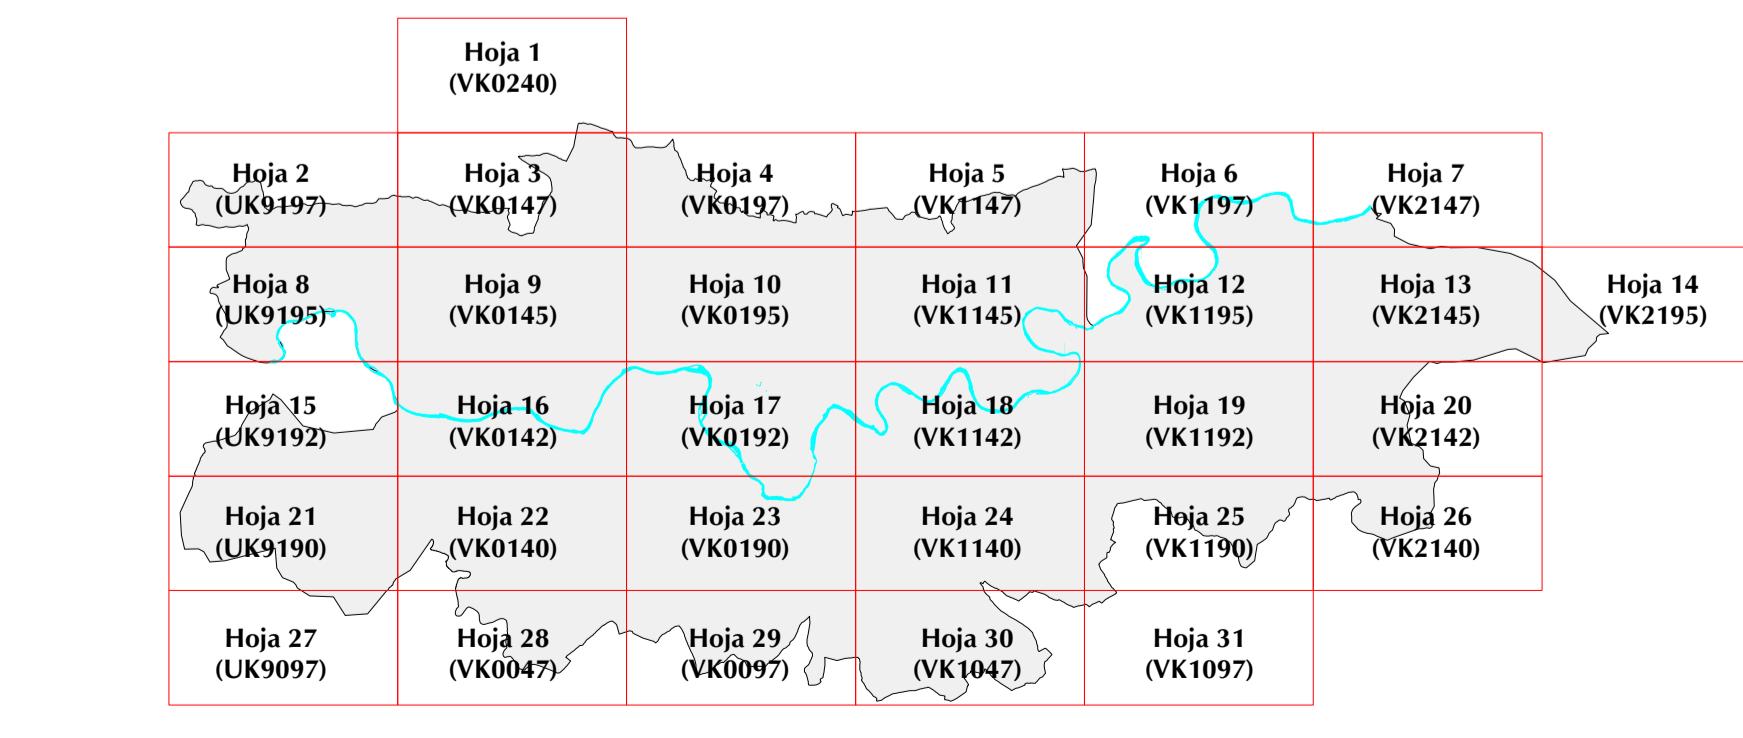

Localización sobre la cuadrícula 1:5.000 municipal



AYUNTAMIENTO DE TOLEDO
PLAN DE ORDENACIÓN MUNICIPAL

TOLEDO 2007

DOCUMENTO DE APROBACIÓN DEFINITIVA

ORDENACIÓN ESTRUCTURAL

Plano nº

4

Hoja nº 25

Escala 1: 5.000

0 250 500 m

