




DENOMINACION EN PLANO	SUPERFICIE REGISTRO		EDIFICABILIDAD MÁXIMA	
R3B	136.664,00	m2s	42.978,00	m2c
R3C	62.288,00	m2s	28.812,00	m2c
R4D	5.019,00	m2s	512,20	m2c
	203.971,00	m2s	72.302,20	m2c

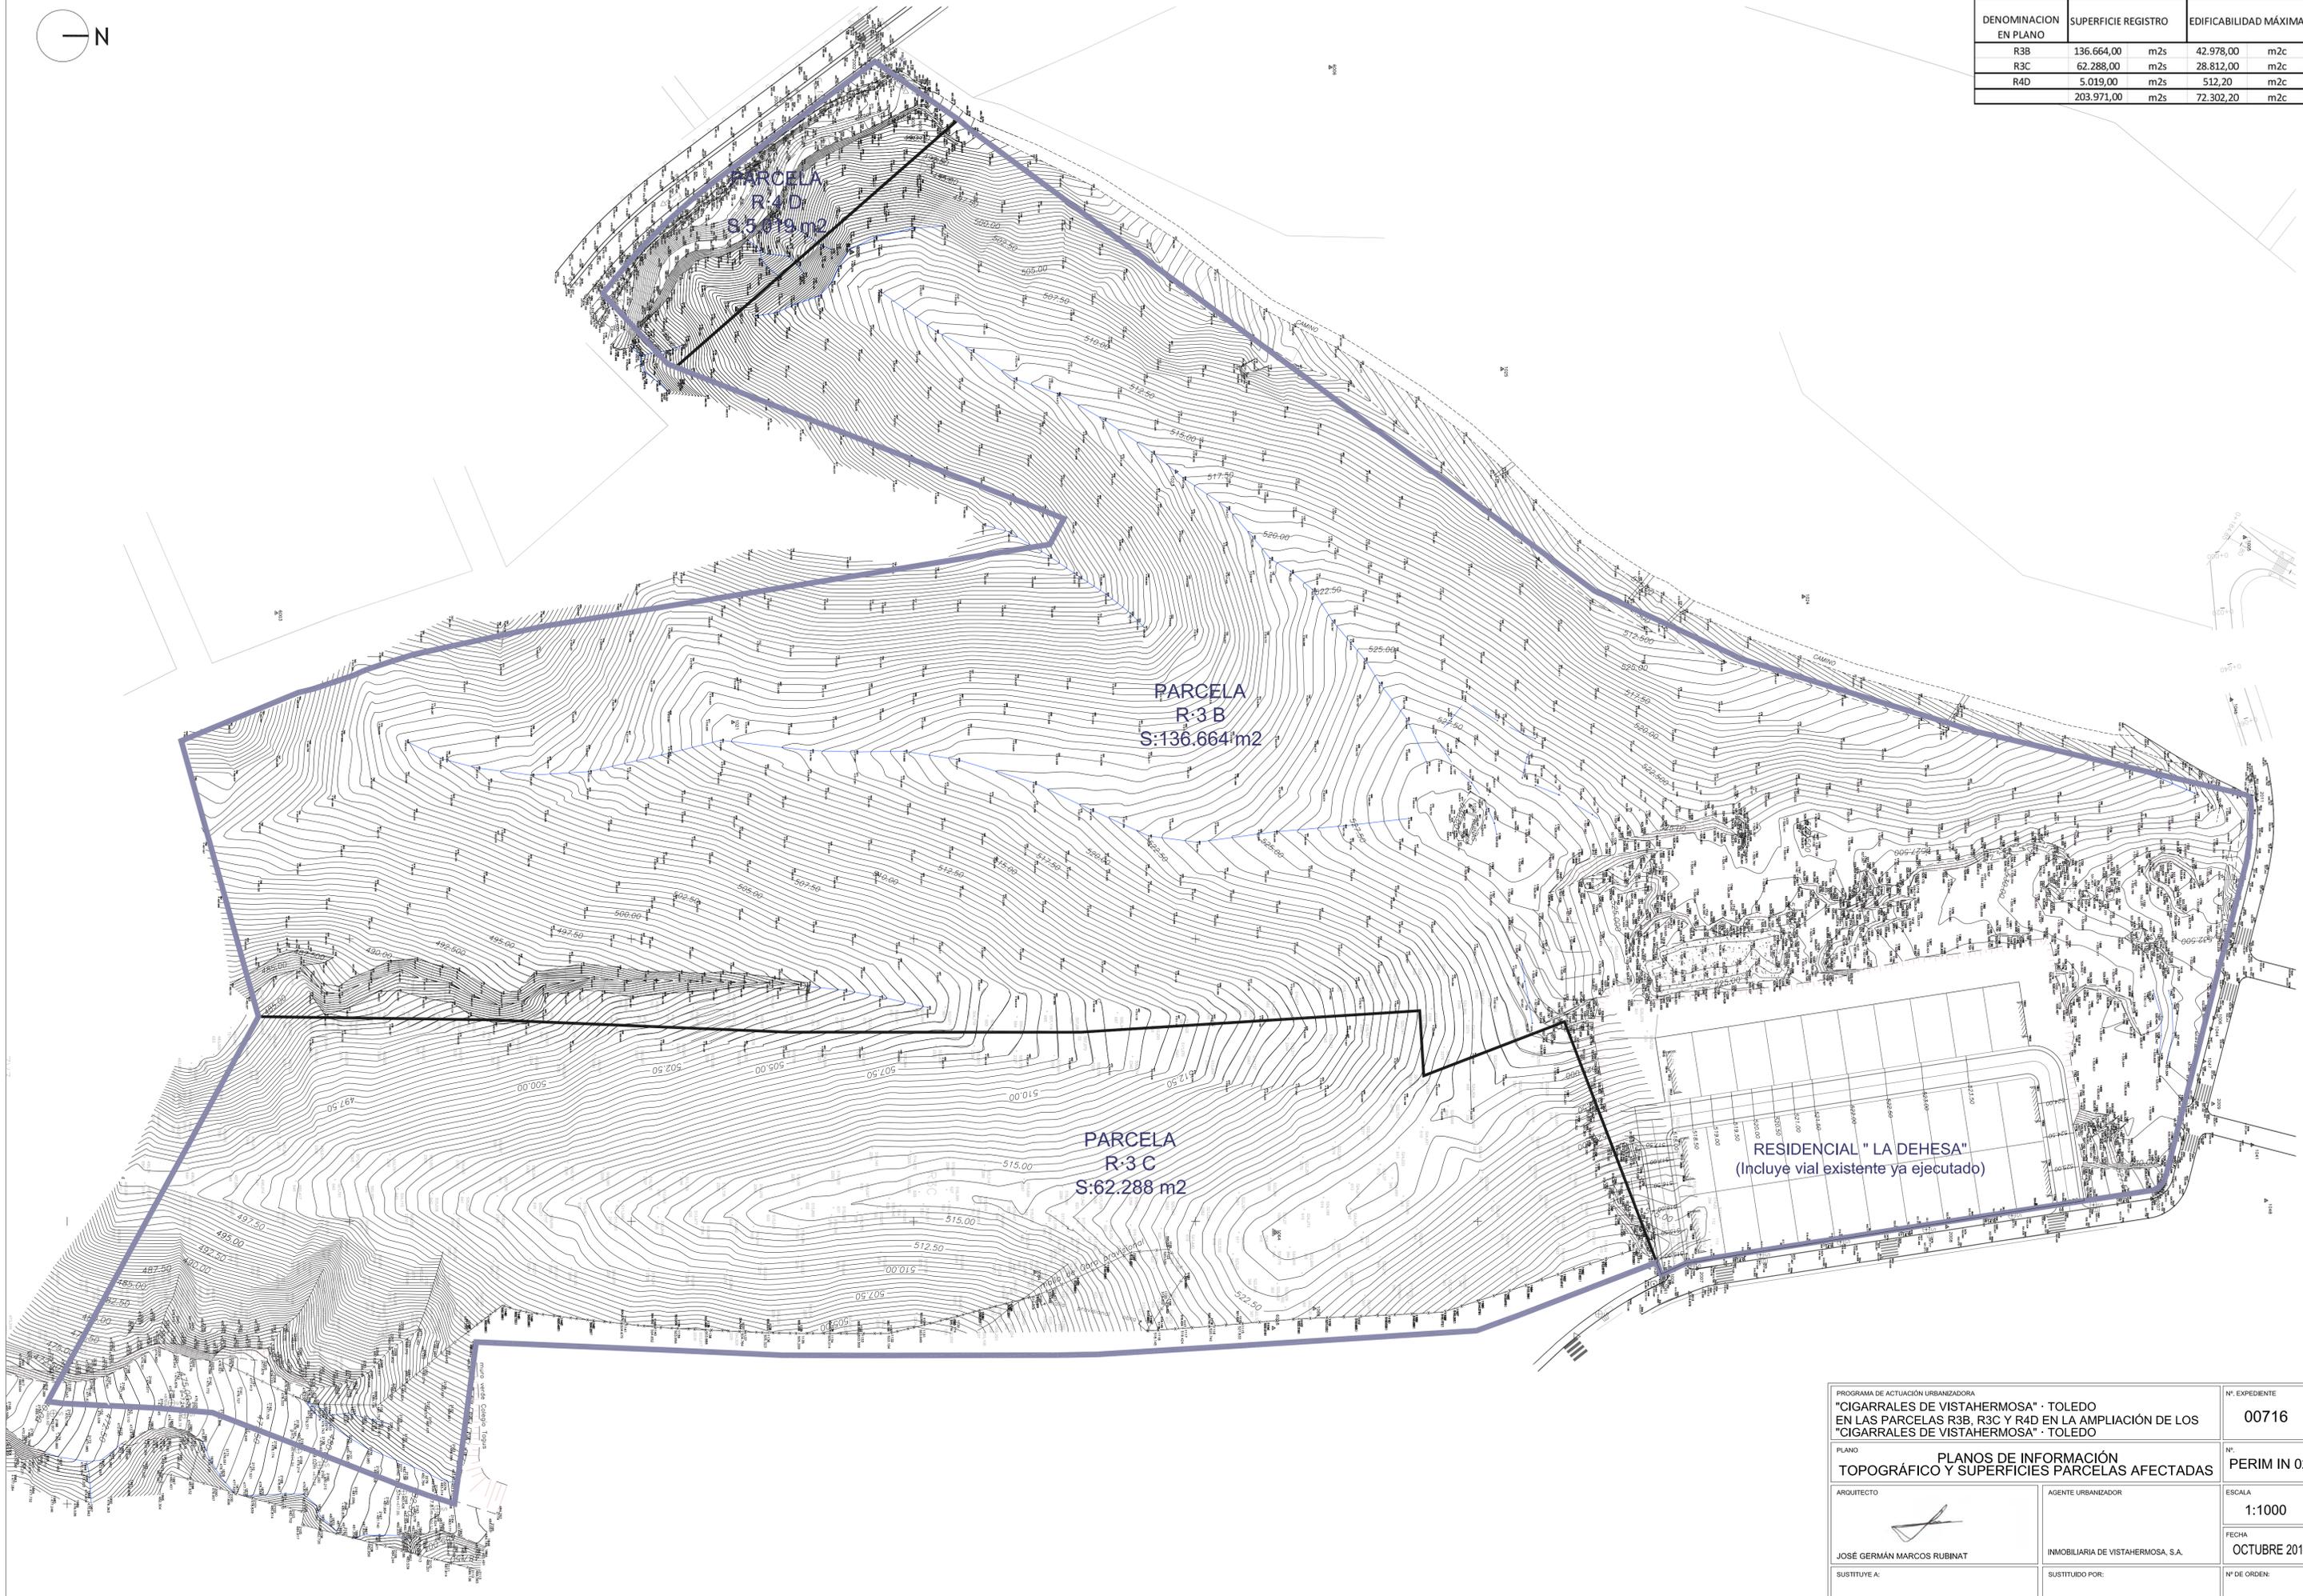

PARCELA
R-3D
S:85.119 m2

PARCELA
R-3B
S:136.664 m2

PARCELA
R-3C
S:62.288 m2

RESIDENCIAL "LA DEHESA"
(Incluye vial existente ya ejecutado)

PROGRAMA DE ACTUACIÓN URBANIZADORA "CIGARRALES DE VISTAHERMOSA" - TOLEDO EN LAS PARCELAS R3B, R3C Y R4D EN LA AMPLIACIÓN DE LOS "CIGARRALES DE VISTAHERMOSA" - TOLEDO		Nº EXPEDIENTE 00716
PLANO PLANOS DE INFORMACIÓN TOPOGRÁFICO Y SUPERFICIES PARCELAS AFECTADAS		Nº PERIM IN 02
ARQUITECTO  JOSÉ GERMÁN MARCOS RUBINAT	AGENTE URBANIZADOR INMOBILIARIA DE VISTAHERMOSA, S.A.	ESCALA 1:1000
SUSTITUYE A:	SUSTITUIDO POR:	FECHA OCTUBRE 2018
		Nº DE ORDEN: