




DENOMINACION EN PLANO	REFERENCIA CATASTRAL	CERTIFICACIÓN REGISTRAL	PROPIETARIO REGISTRAL	SUPERFICIE REGISTRO	EDIFICABILIDAD MÁXIMA
R3B	9059106VK0195G0001TP	54.825, IDUFIR Nº 45020000480438	INMOBILIARIA DE VISTAHERMOSA S.A. Y PROPIETARIOS RESIDENCIAL LA DEHESA	136.664,00 m <sup>2s</sup>	42.978,00 m <sup>2c</sup>
DENTRO DE LA PARCELA R3B EXISTE UNA PARCELA EDIFICADA DENOMINADA "RESIDENCIAL LA DEHESA" CUYA INFORMACIÓN GEOMÉTRICA SE DEFINE EN EL PLANO PERIM IN 06					

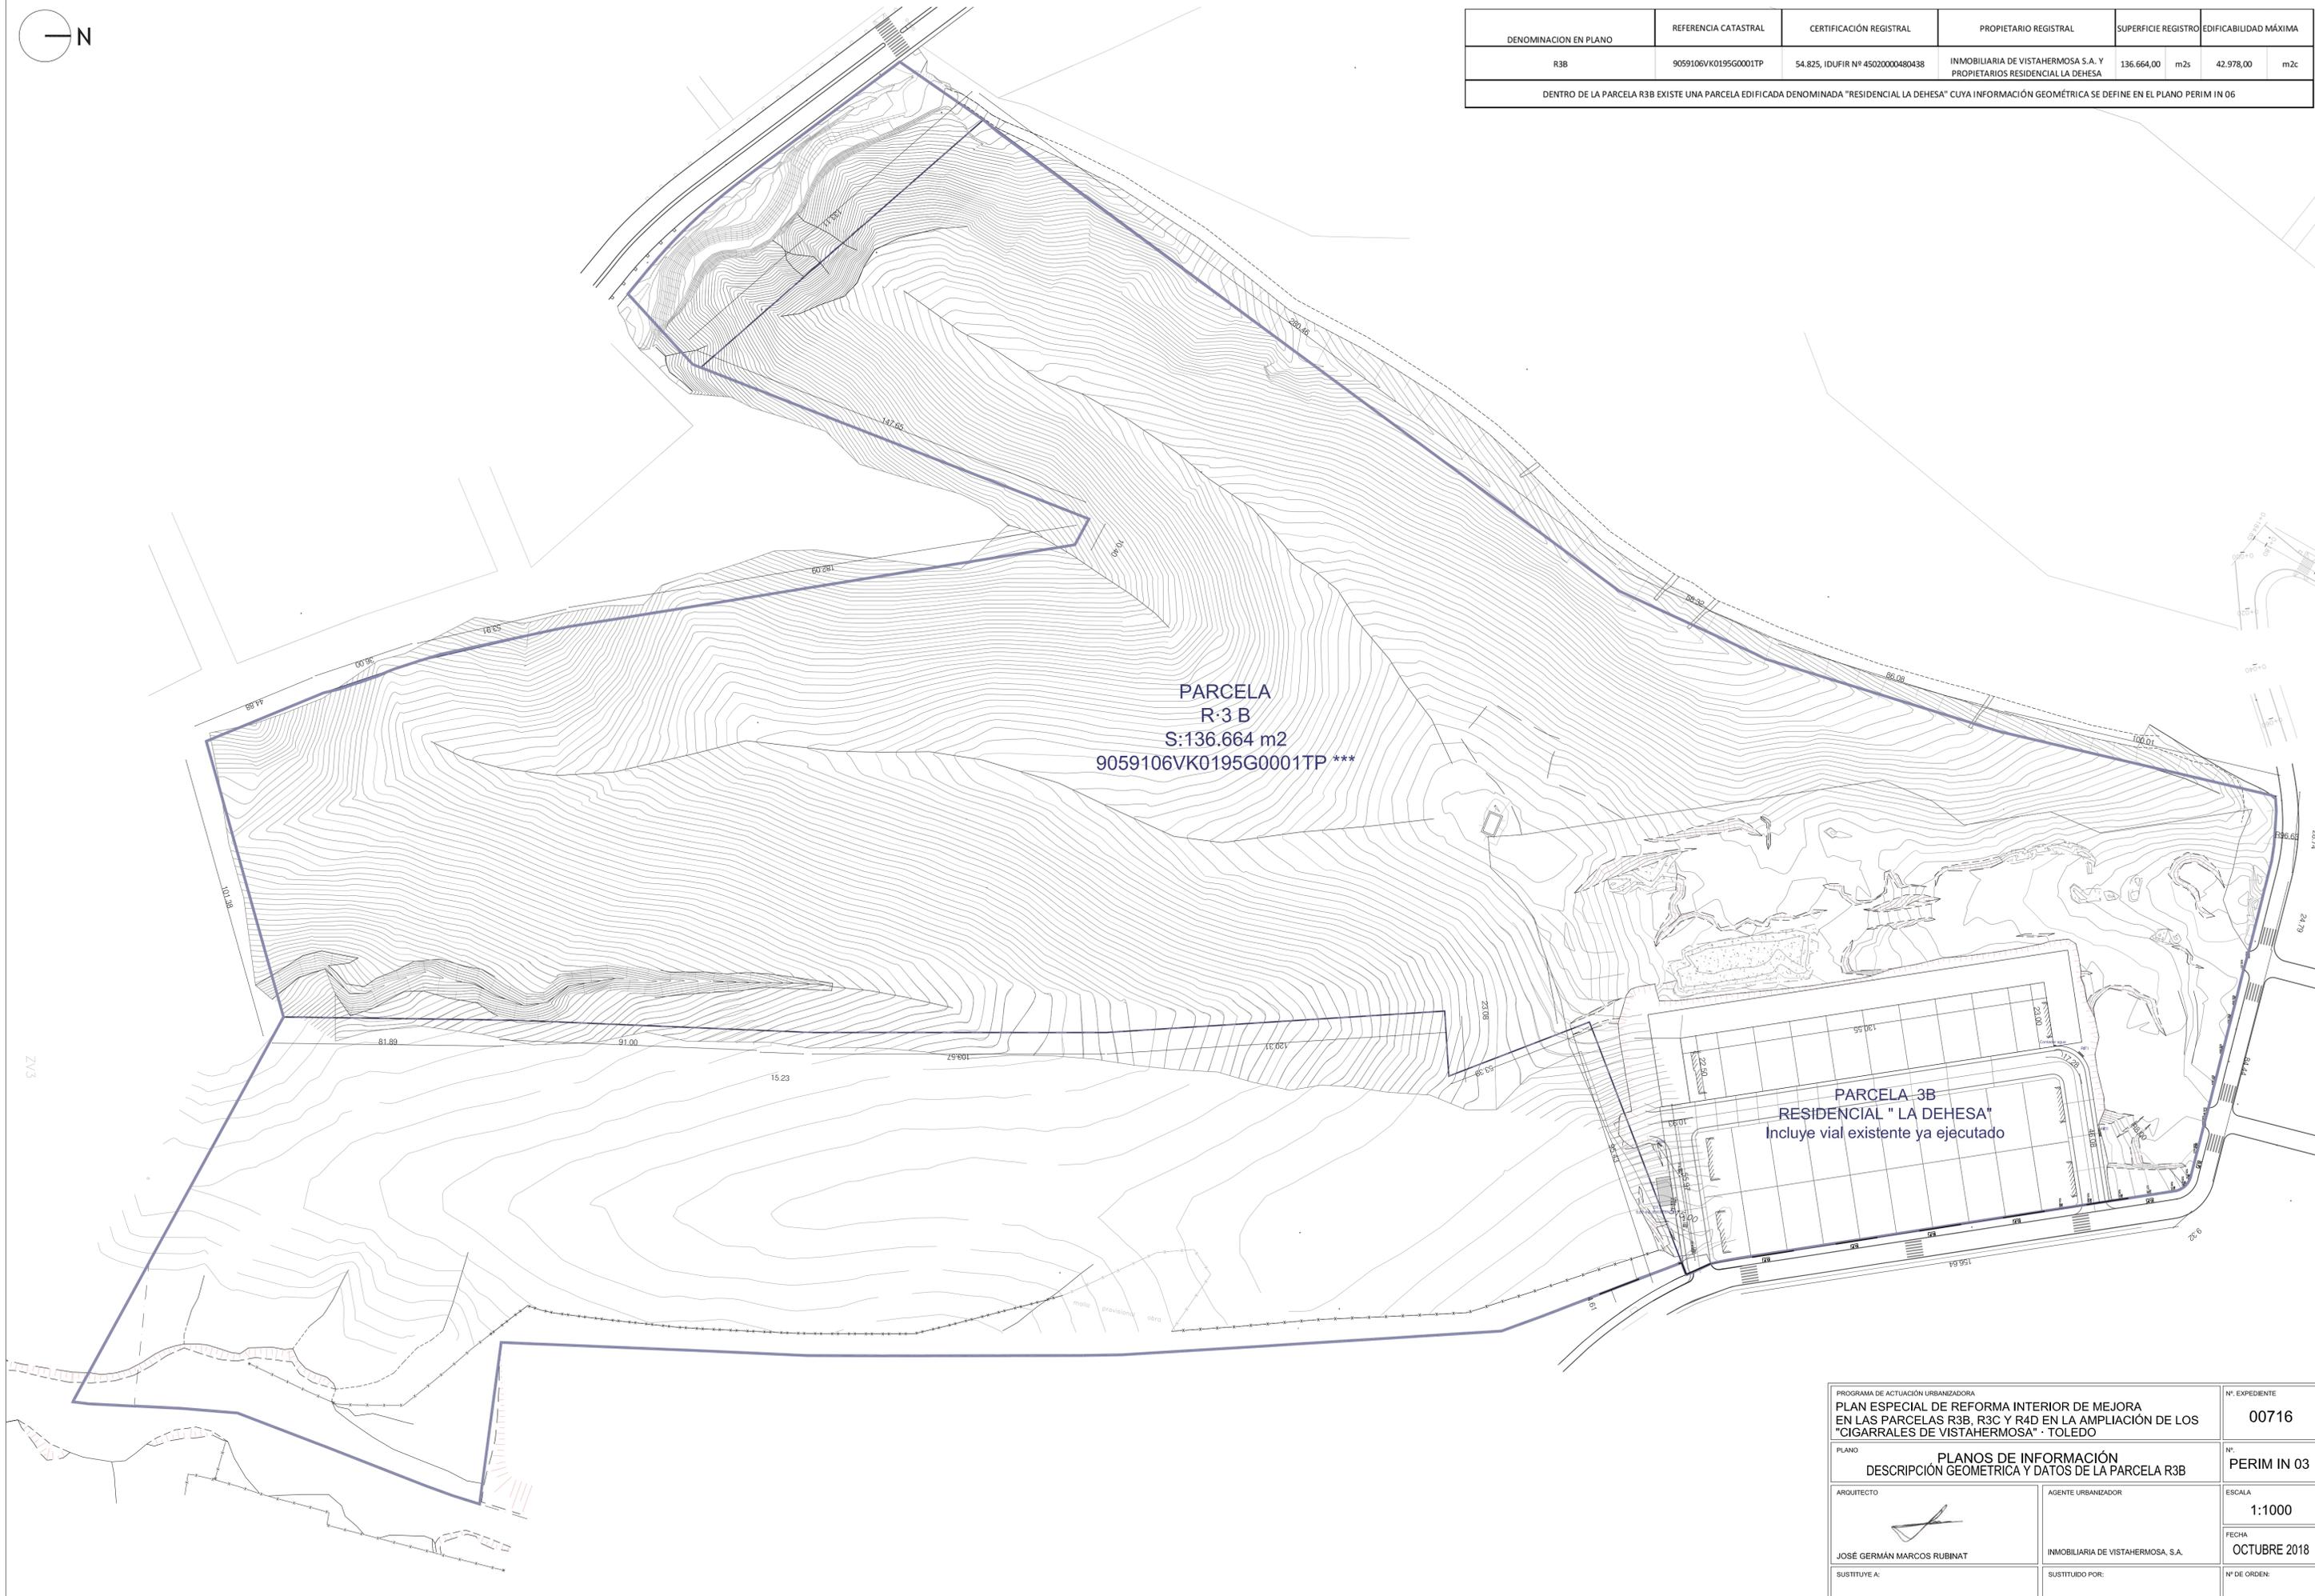

PARCELA  
R:3 B  
S:136.664 m<sup>2</sup>  
9059106VK0195G0001TP \*\*\*

PARCELA 3B  
RESIDENCIAL " LA DEHESA"  
Incluye vial existente ya ejecutado

PROGRAMA DE ACTUACIÓN URBANIZADORA PLAN ESPECIAL DE REFORMA INTERIOR DE MEJORA EN LAS PARCELAS R3B, R3C Y R4D EN LA AMPLIACIÓN DE LOS "CIGARRALES DE VISTAHERMOSA" - TOLEDO		Nº EXPEDIENTE <b>00716</b>
PLANO PLANOS DE INFORMACIÓN DESCRIPCIÓN GEOMÉTRICA Y DATOS DE LA PARCELA R3B		Nº <b>PERIM IN 03</b>
ARQUITECTO  JOSE GERMÁN MARCOS RUBINAT	AGENTE URBANIZADOR INMOBILIARIA DE VISTAHERMOSA, S.A.	ESCALA <b>1:1000</b>
SUSTITUYE A:	SUSTITUIDO POR:	FECHA <b>OCTUBRE 2018</b>
		Nº DE ORDEN: