


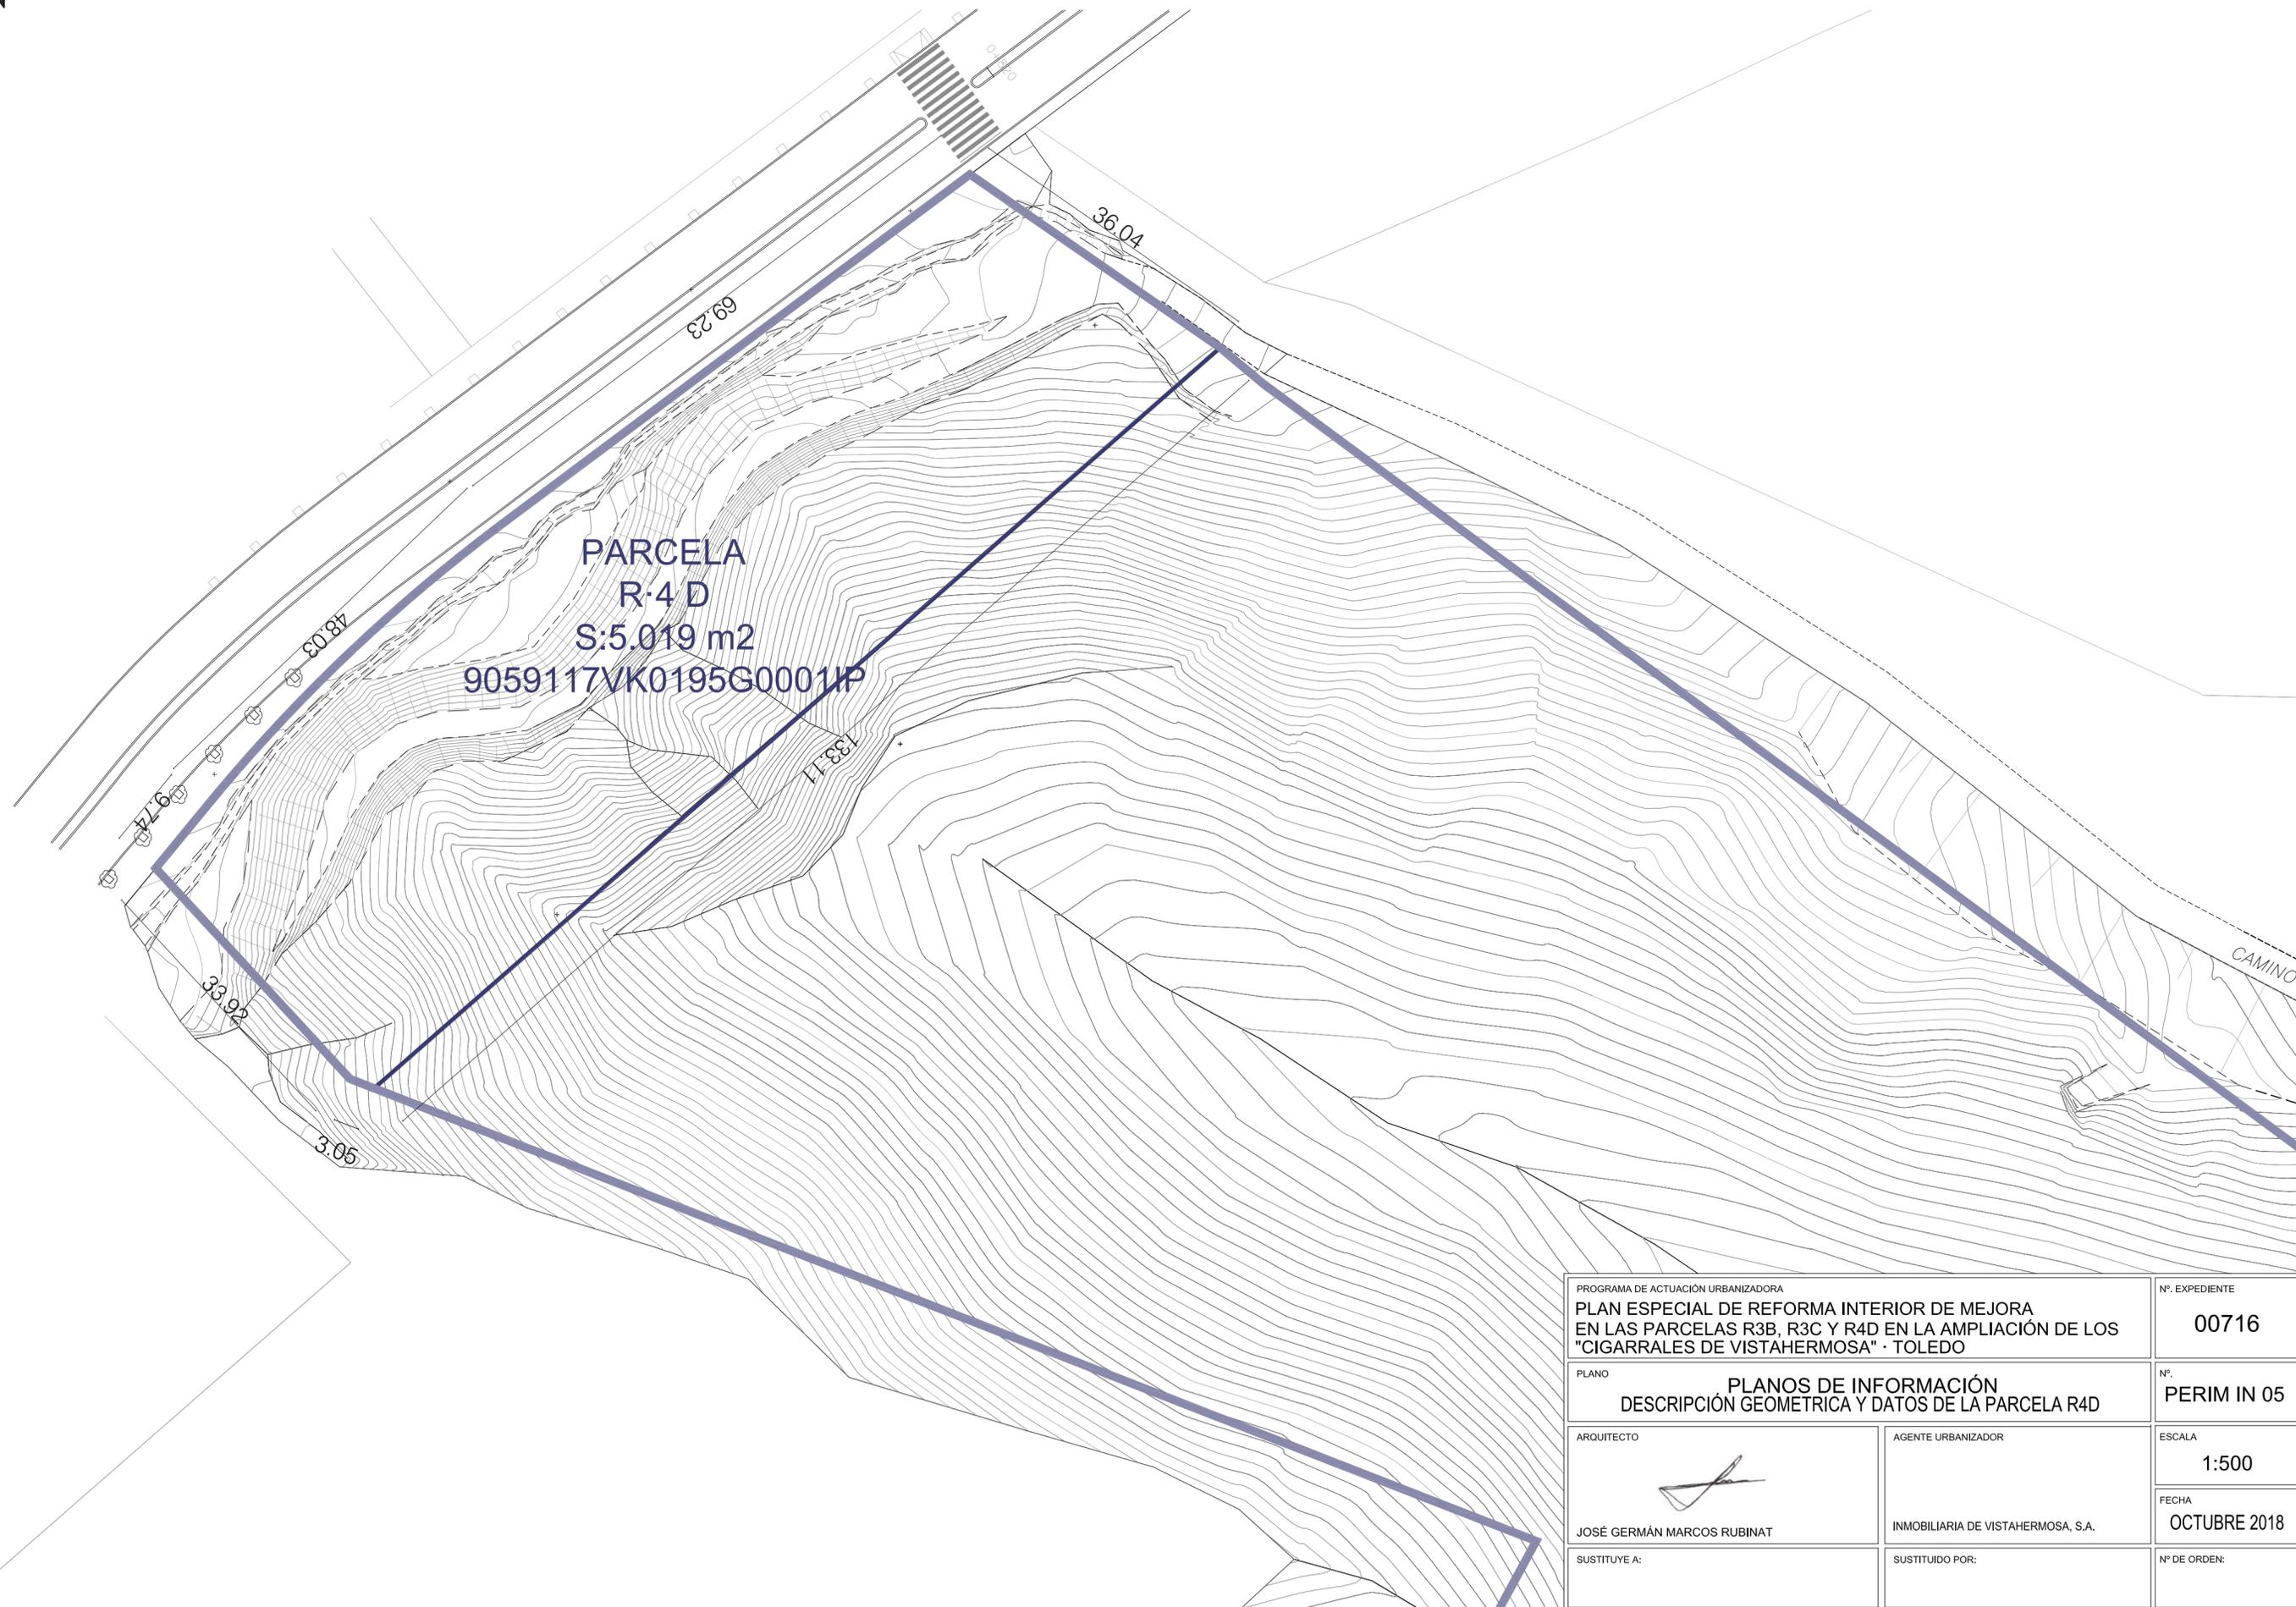

DENOMINACION	REFERENCIA CATASTRAL	CERTIFICACIÓN REGISTRAL	PROPIETARIO REGISTRAL	SUPERFICIE REGISTRO	EDIFICABILIDAD
R4D	9059117VK0195G0001P	54.830, IDUFIR Nº 45020000480483	INMOBILIARIA DE VISTAHERMOSA S.A.	5.019,00 m2s	512,20 m2c



PROGRAMA DE ACTUACIÓN URBANIZADORA PLAN ESPECIAL DE REFORMA INTERIOR DE MEJORA EN LAS PARCELAS R3B, R3C Y R4D EN LA AMPLIACIÓN DE LOS "CIGARRALES DE VISTAHERMOSA" · TOLEDO		Nº. EXPEDIENTE 00716
PLANO PLANOS DE INFORMACIÓN DESCRIPCIÓN GEOMÉTRICA Y DATOS DE LA PARCELA R4D		Nº. PERIM IN 05
ARQUITECTO  JOSÉ GERMÁN MARCOS RUBINAT	AGENTE URBANIZADOR INMOBILIARIA DE VISTAHERMOSA, S.A.	ESCALA 1:500
SUSTITUYE A:	SUSTITUIDO POR:	FECHA OCTUBRE 2018
		Nº DE ORDEN: