


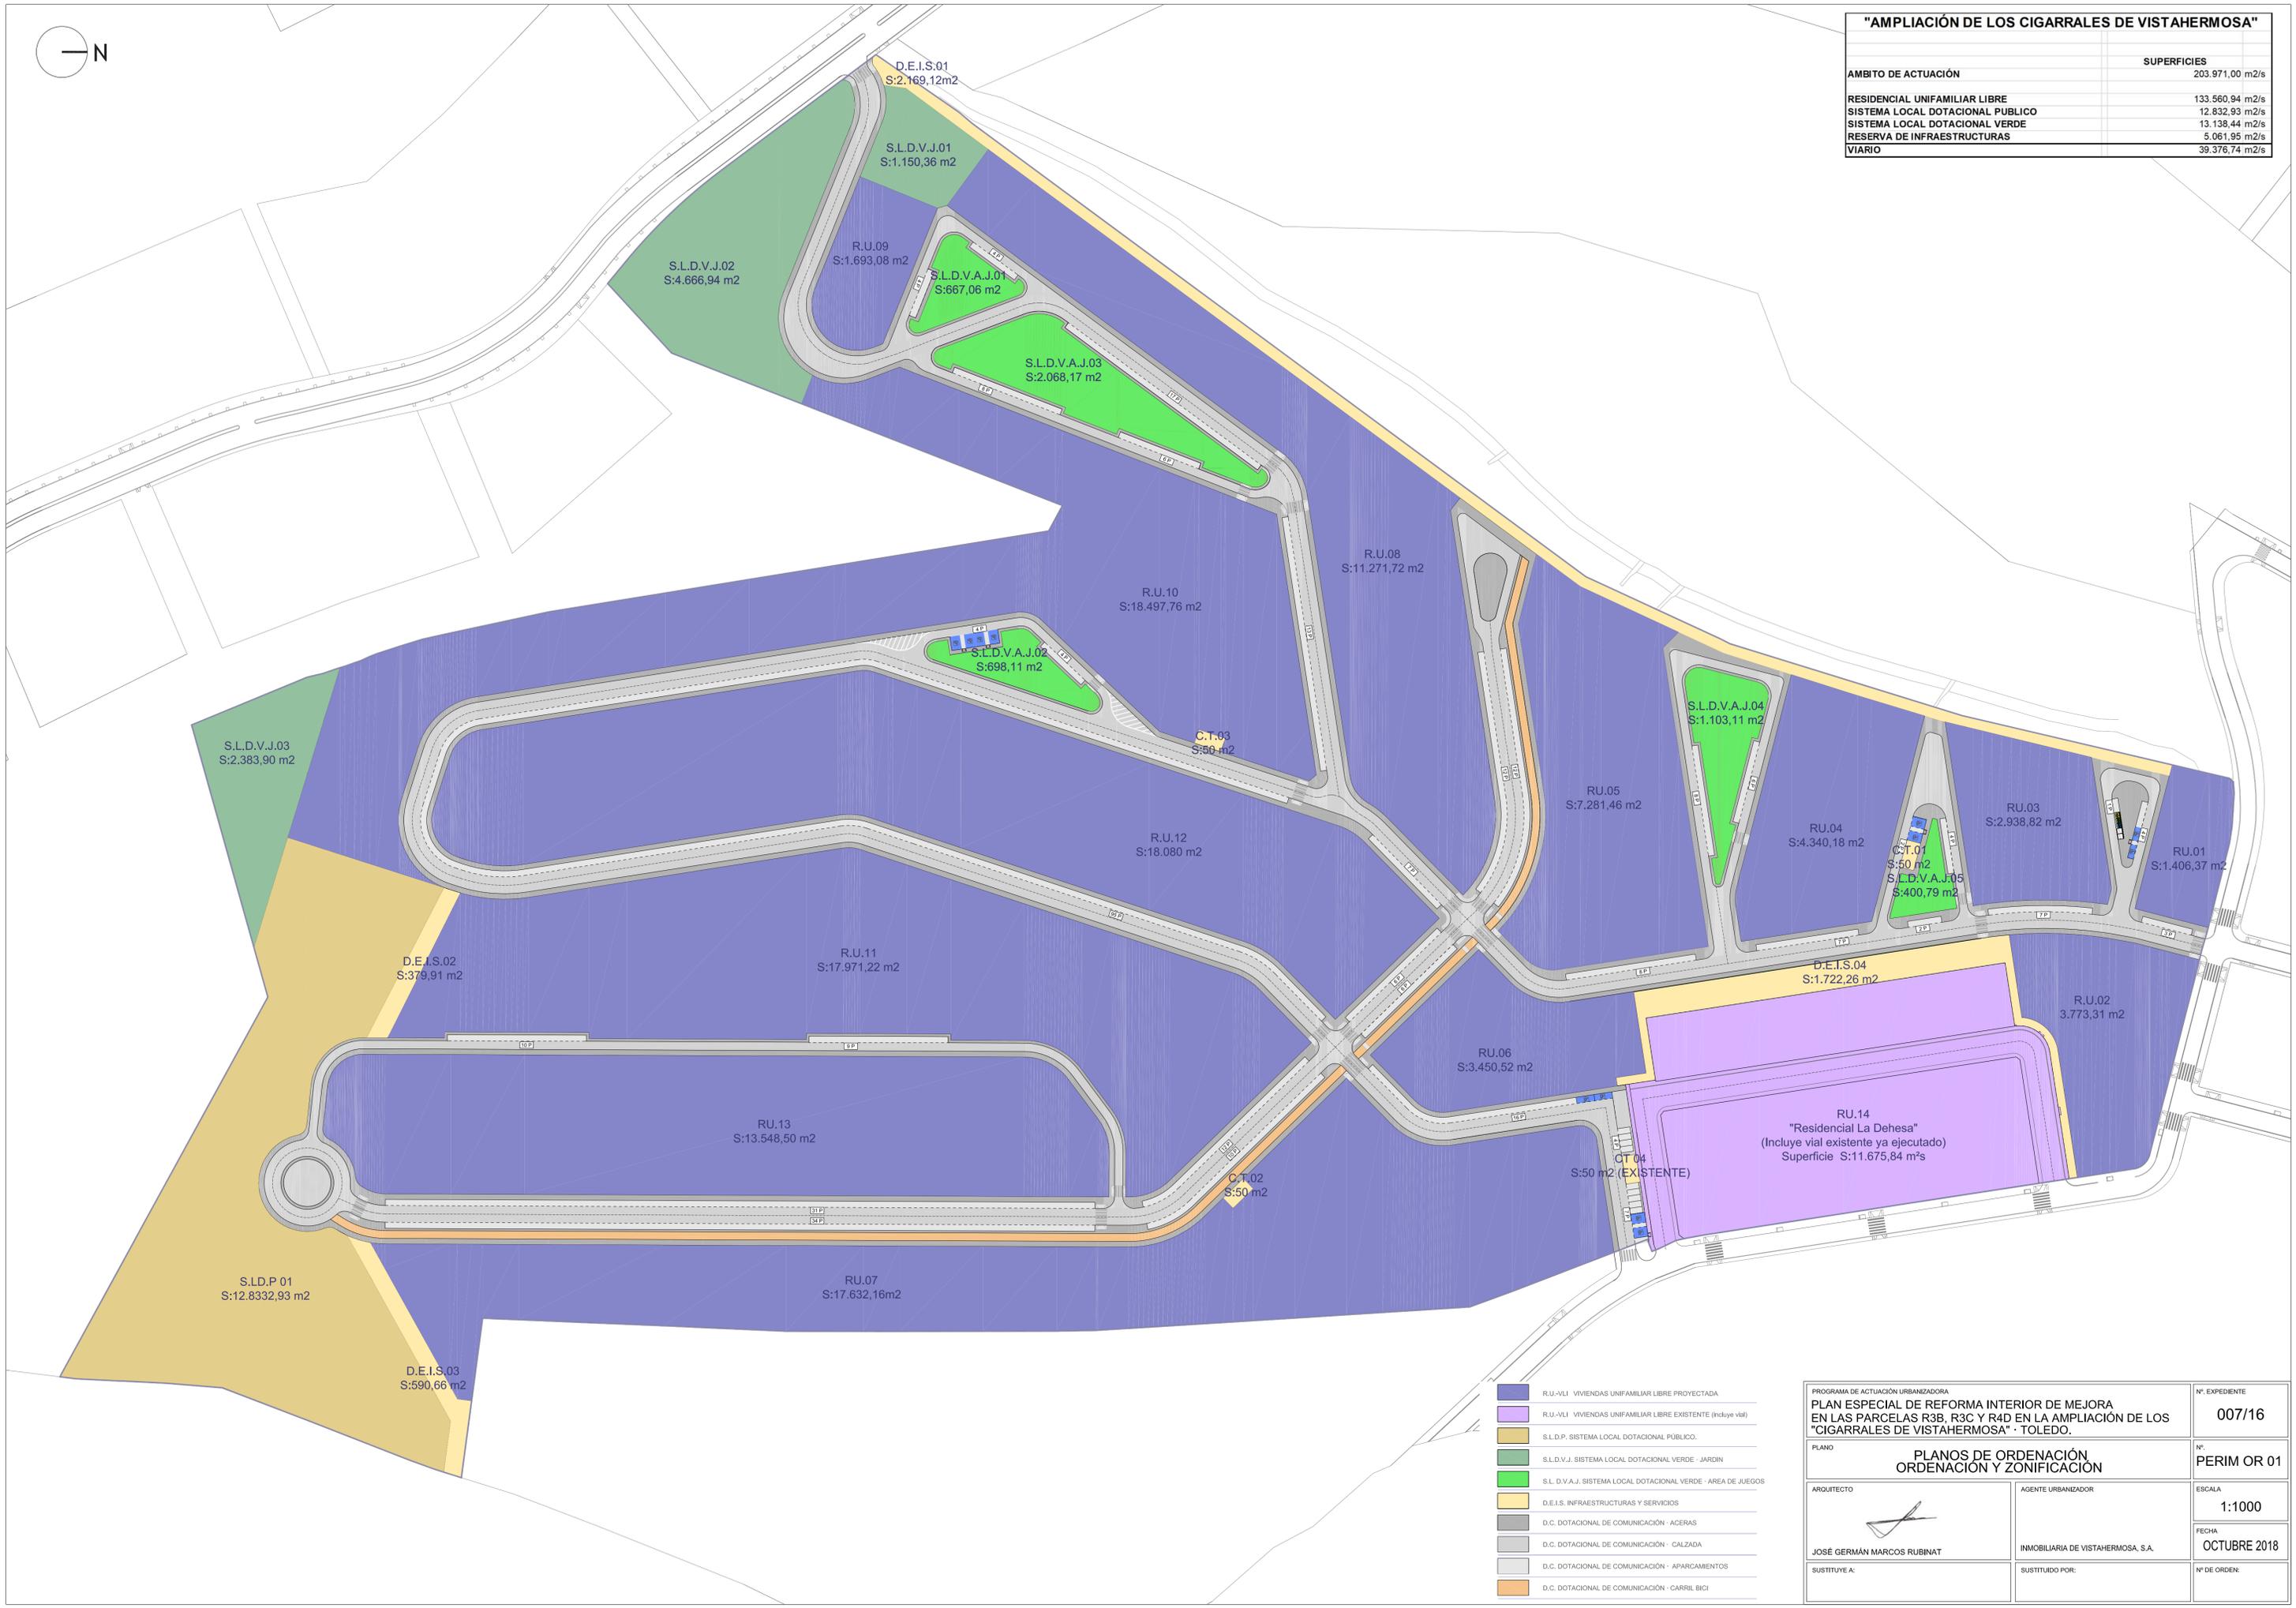

"AMPLIACIÓN DE LOS CIGARRALES DE VISTAHERMOSA"	
	SUPERFICIES
AMBITO DE ACTUACIÓN	203.971,00 m2/s
RESIDENCIAL UNIFAMILIAR LIBRE	133.560,94 m2/s
SISTEMA LOCAL DOTACIONAL PUBLICO	12.832,93 m2/s
SISTEMA LOCAL DOTACIONAL VERDE	13.138,44 m2/s
RESERVA DE INFRAESTRUCTURAS	5.061,95 m2/s
VIARIO	39.376,74 m2/s



- R.U.-VLI VIVIENDAS UNIFAMILIAR LIBRE PROYECTADA
- R.U.-VLI VIVIENDAS UNIFAMILIAR LIBRE EXISTENTE (incluye vial)
- S.L.D.P. SISTEMA LOCAL DOTACIONAL PUBLICO.
- S.L.D.V.J. SISTEMA LOCAL DOTACIONAL VERDE - JARDIN
- S.L.D.V.A.J. SISTEMA LOCAL DOTACIONAL VERDE - AREA DE JUEGOS
- D.E.I.S. INFRAESTRUCTURAS Y SERVICIOS
- D.C. DOTACIONAL DE COMUNICACIÓN - ACERAS
- D.C. DOTACIONAL DE COMUNICACIÓN - CALZADA
- D.C. DOTACIONAL DE COMUNICACIÓN - APARCAMIENTOS
- D.C. DOTACIONAL DE COMUNICACIÓN - CARRIL BICI

PROGRAMA DE ACTUACIÓN URBANIZADORA		Nº EXPEDIENTE
PLAN ESPECIAL DE REFORMA INTERIOR DE MEJORA EN LAS PARCELAS R3B, R3C Y R4D EN LA AMPLIACIÓN DE LOS "CIGARRALES DE VISTAHERMOSA" - TOLEDO.		007/16
PLANO		Nº
PLANOS DE ORDENACIÓN, ORDENACIÓN Y ZONIFICACIÓN		PERIM OR 01
ARQUITECTO	AGENTE URBANIZADOR	ESCALA
JOSE GERMÁN MARCOS RUBINAT	INMOBILIARIA DE VISTAHERMOSA, S.A.	1:1000
SUSTITUYE A	SUSTITUIDO POR:	FECHA
		OCTUBRE 2018
		Nº DE ORDEN: