




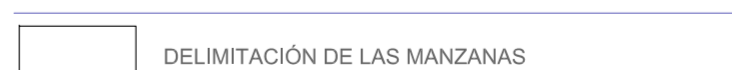

-  DELIMITACIÓN DE LAS MANZANAS
-  ALINEACIÓN
-  NÚMERO DE APARCAMIENTOS
-  APARCAMIENTO DE MINUSVALIDOS
-  ISLAS ECOLOGICAS

PROGRAMA DE ACTUACIÓN URBANIZADORA PLAN ESPECIAL DE REFORMA INTERIOR DE MEJORA EN LAS PARCELAS R3B, R3C Y R4D EN LA AMPLIACIÓN DE LOS "CIGARRALES DE VISTAHERMOSA" - TOLEDO.		Nº EXPEDIENTE 00/716
PLANO ALINEACIONES, RASANTES Y PLAZAS DE APARCAMIENTO		Nº PERIM OR 05
ARQUITECTO JOSÉ GERMÁN MARCOS RUBINAT	AGENTE URBANIZADOR INMOBILIARIA DE VISTAHERMOSA, S.A.	ESCALA 1:1000
SUSTITUYE A:	SUSTITUIDO POR:	FECHA OCTUBRE 2018
		Nº DE ORDEN: