






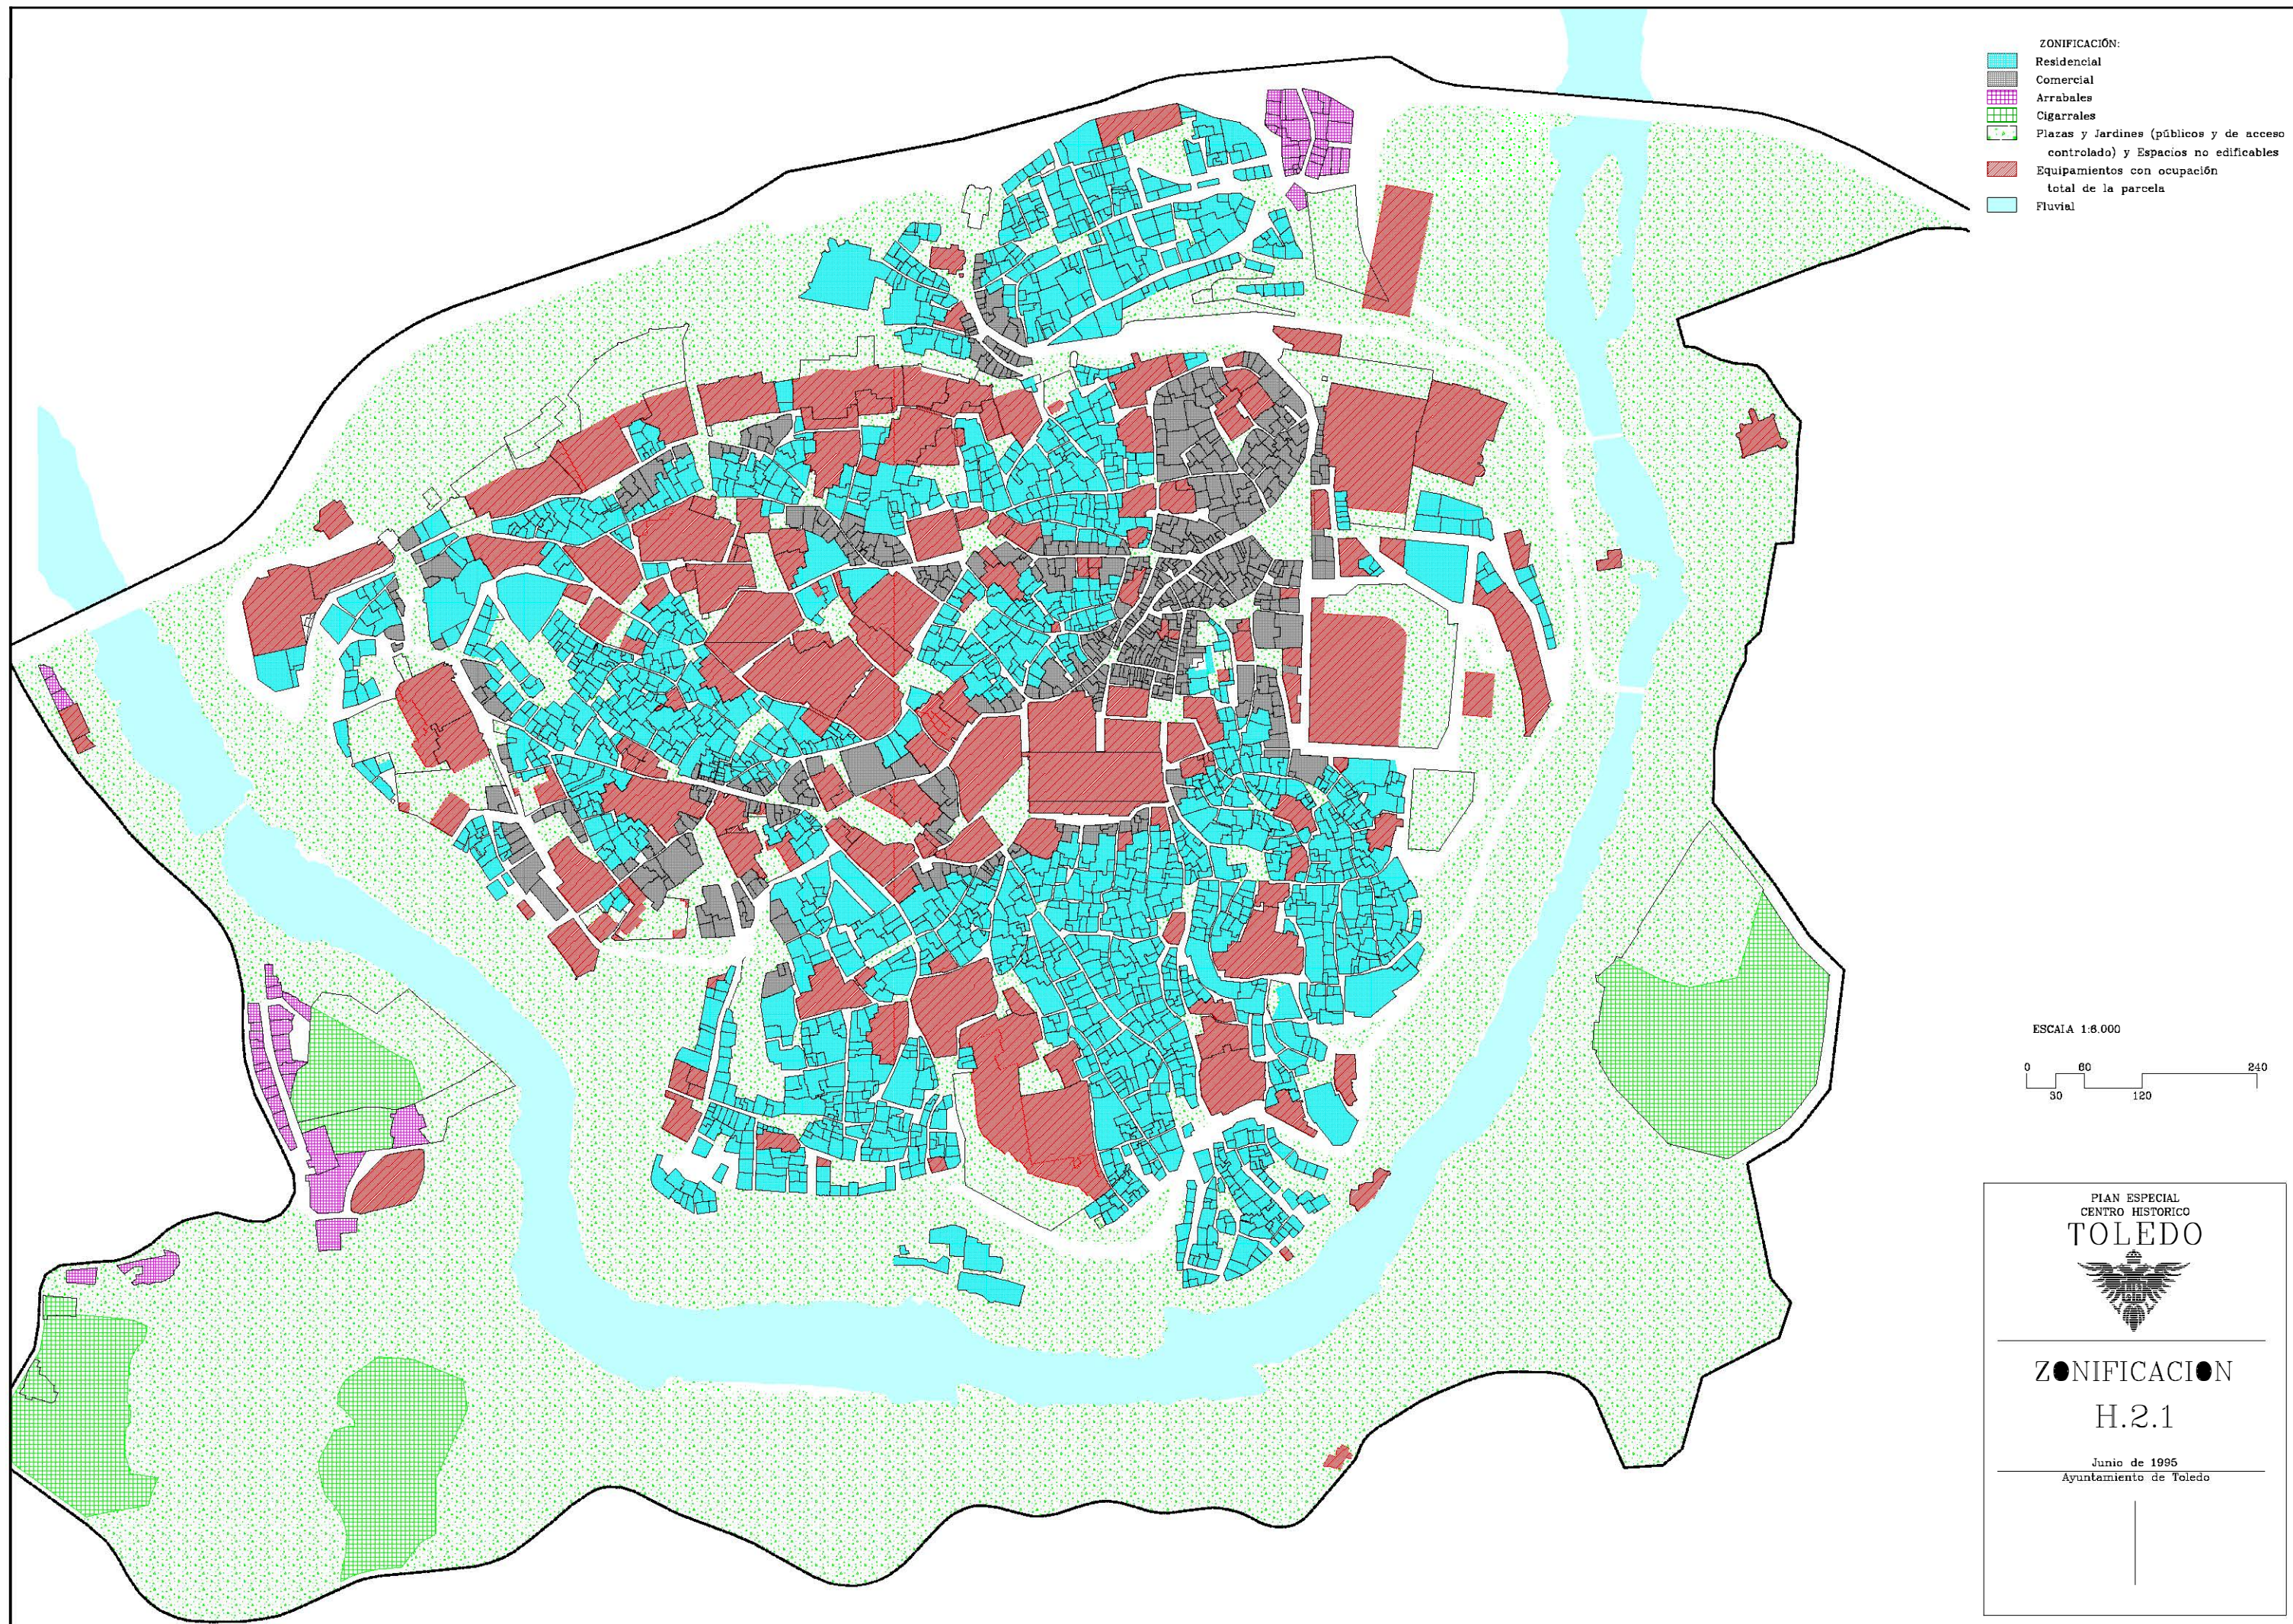

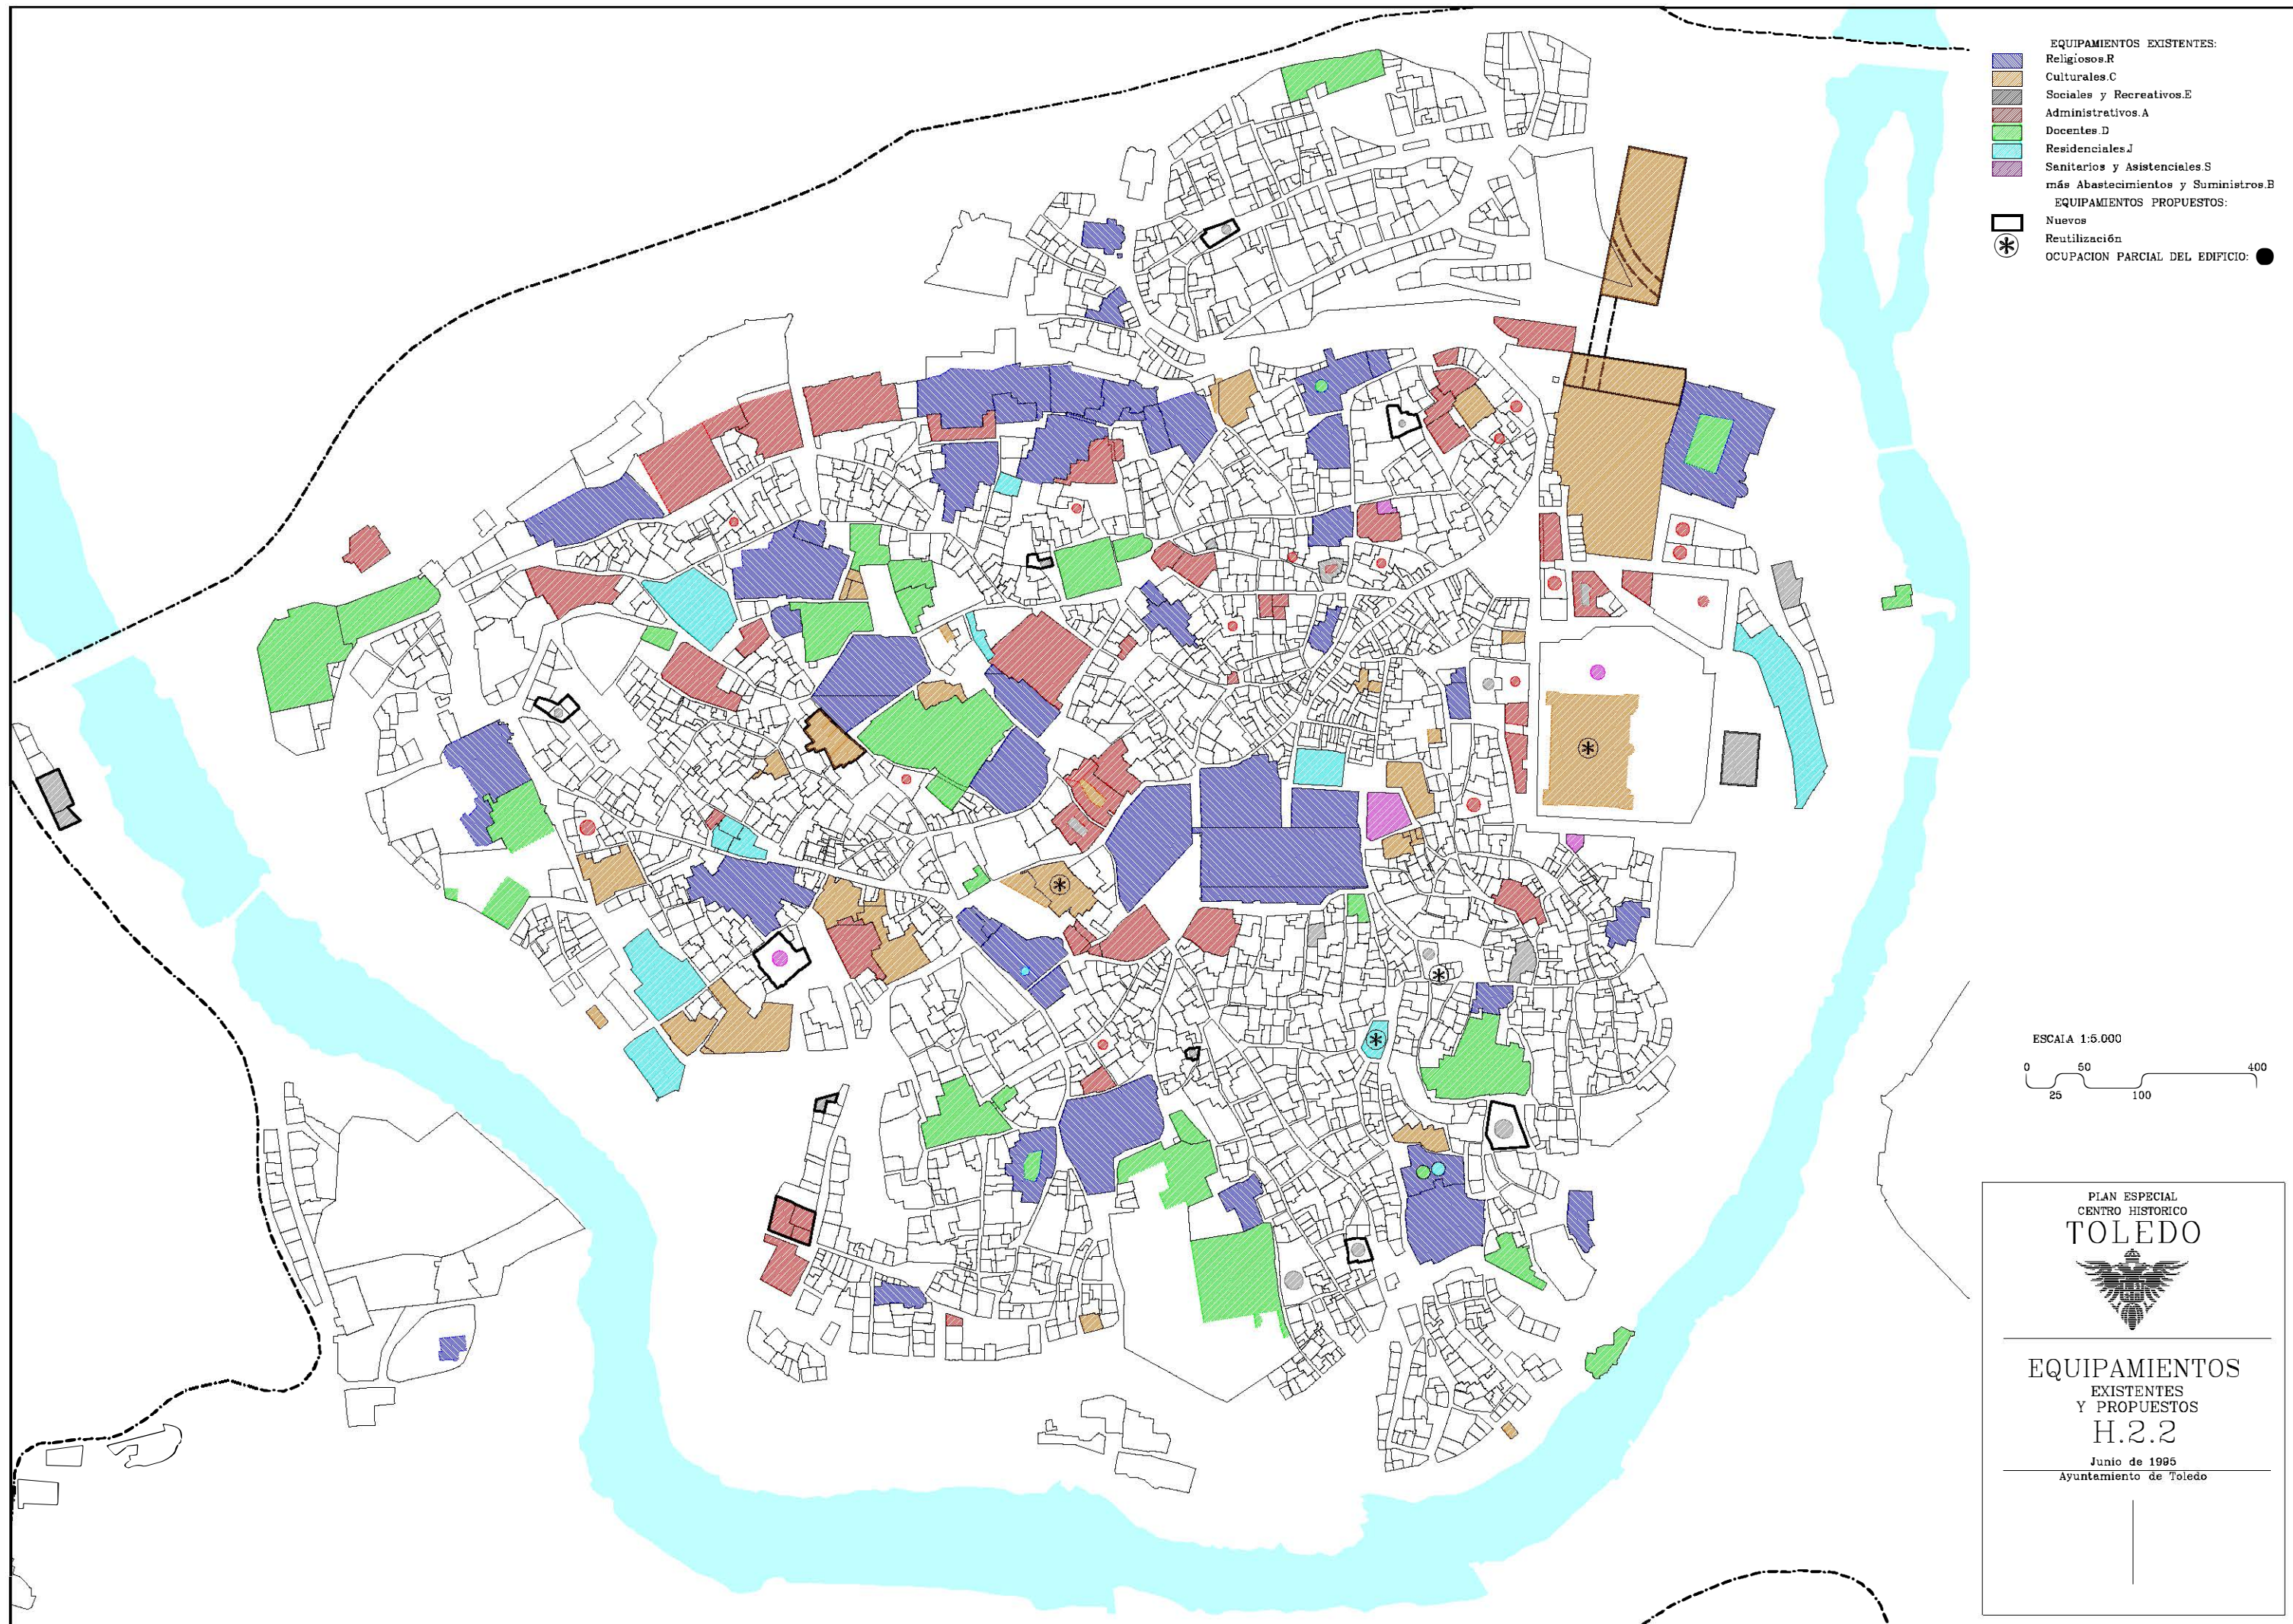


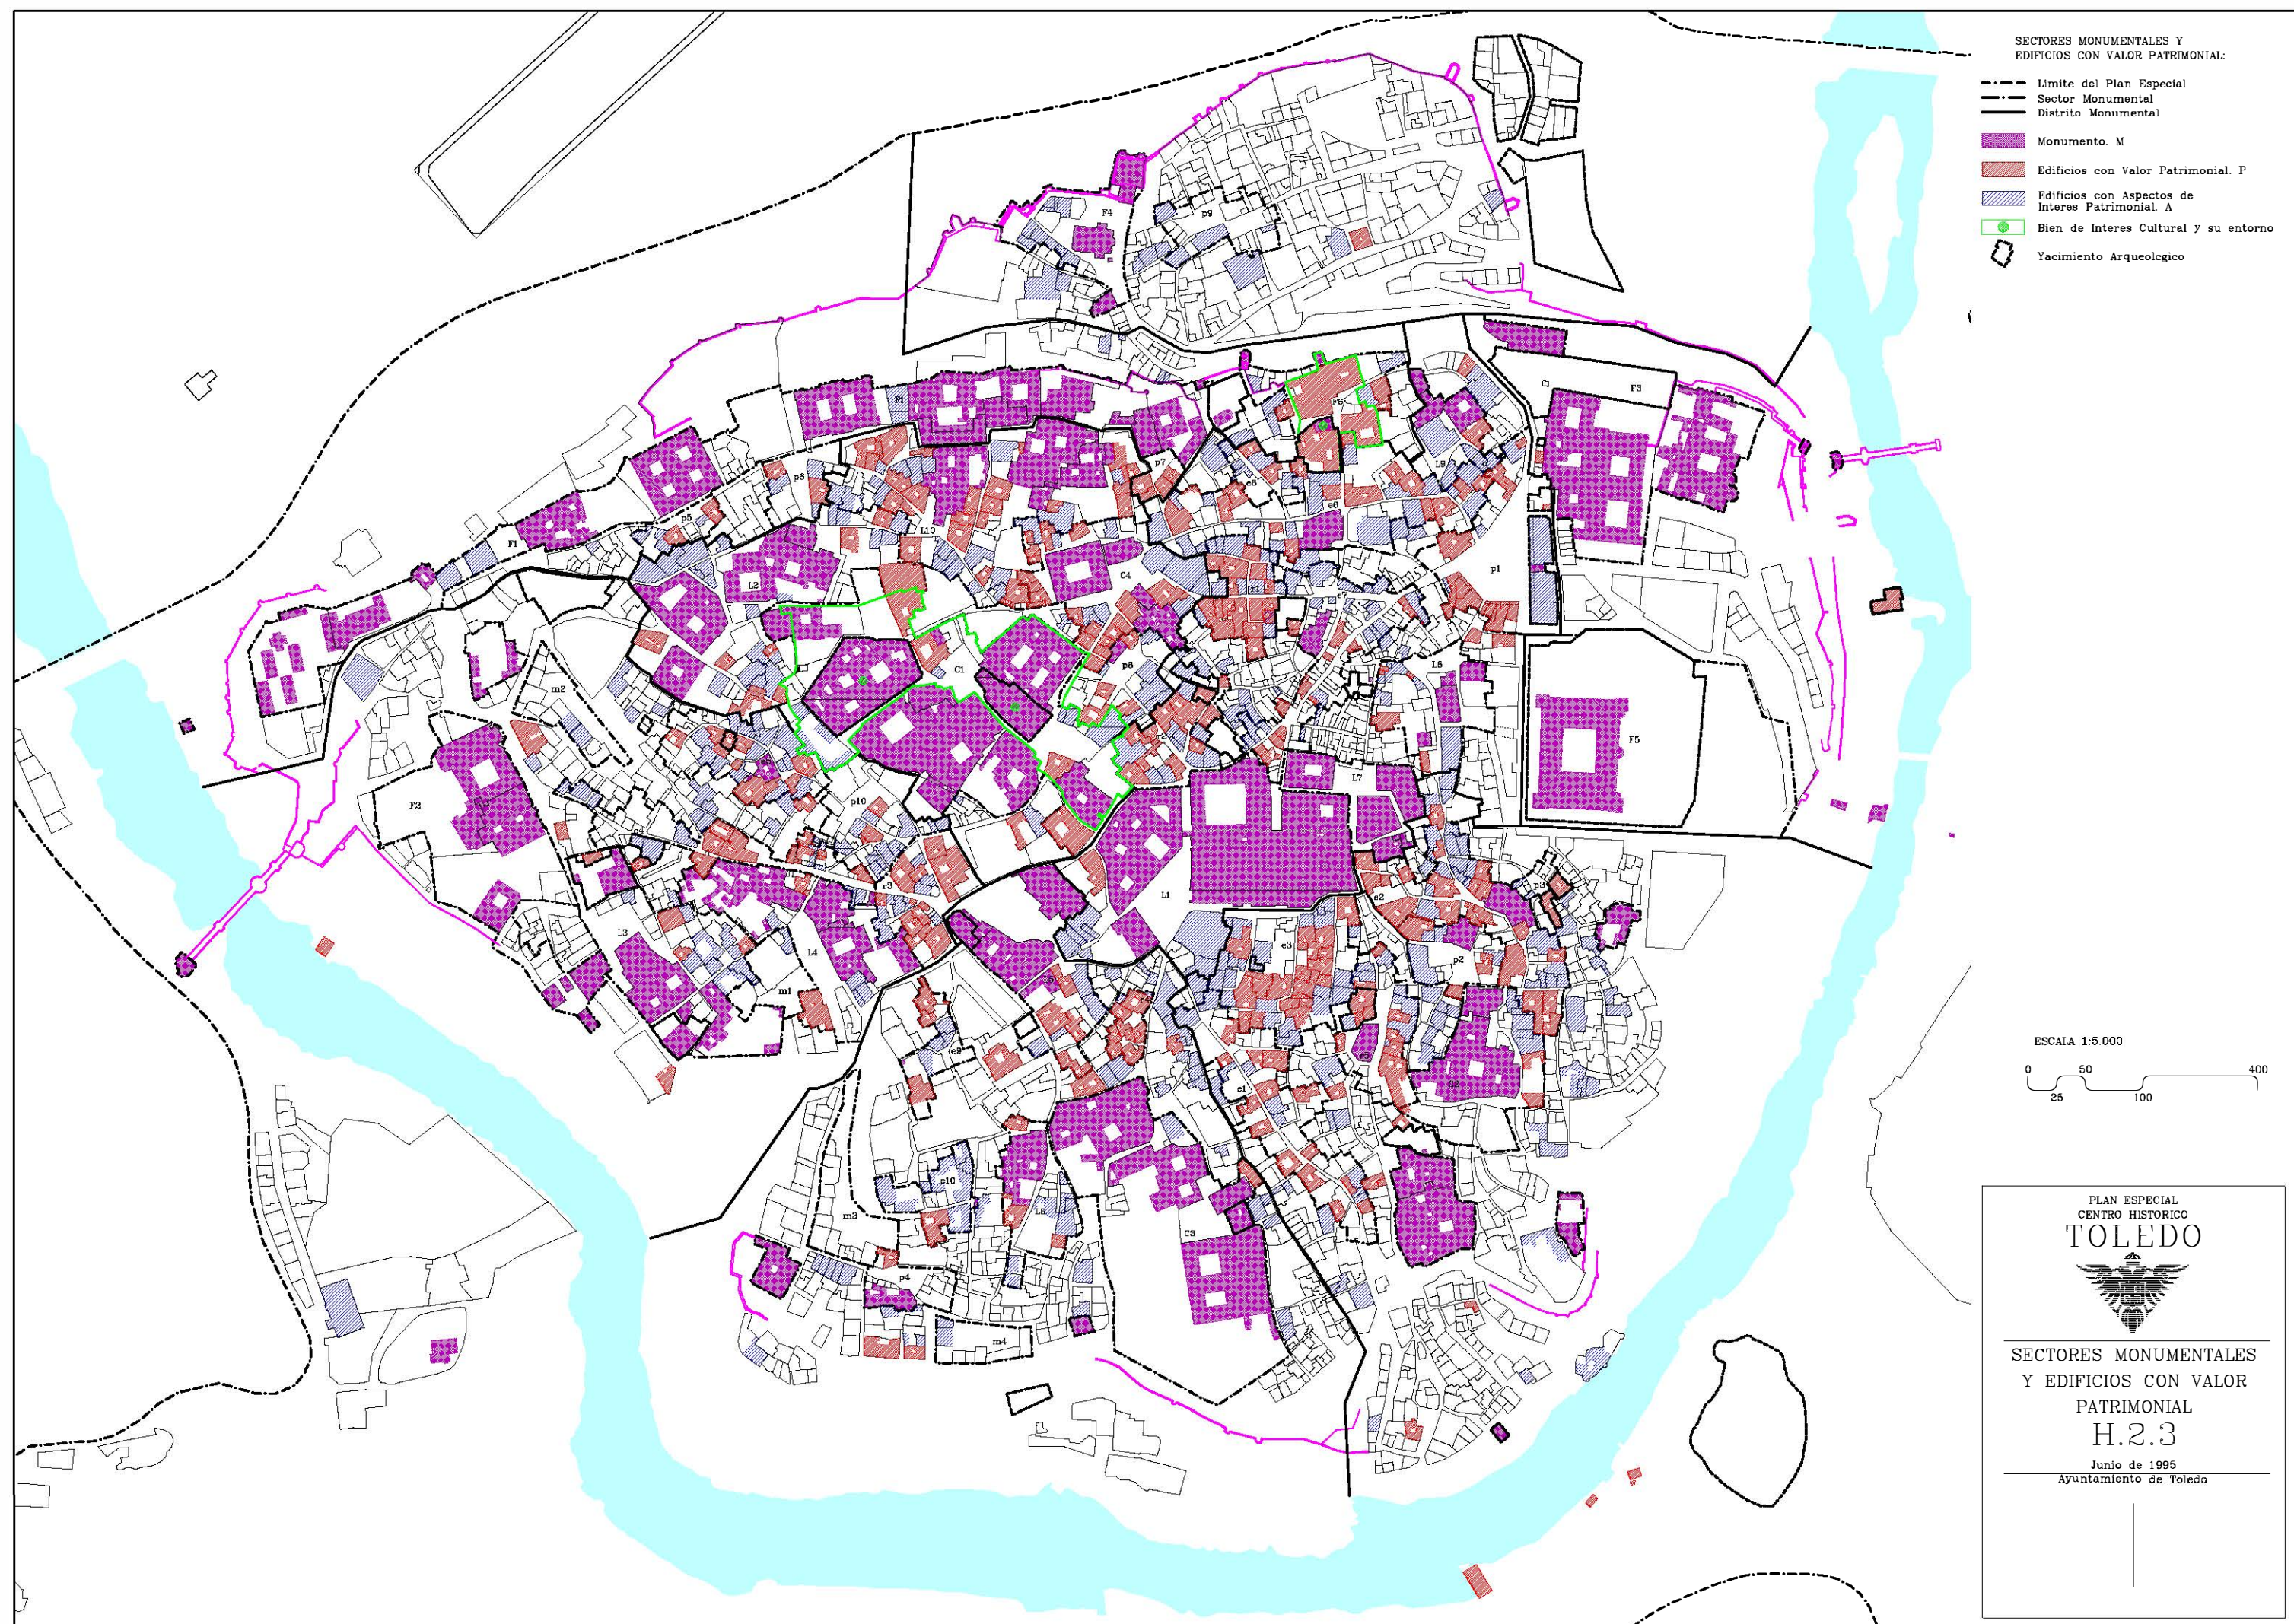

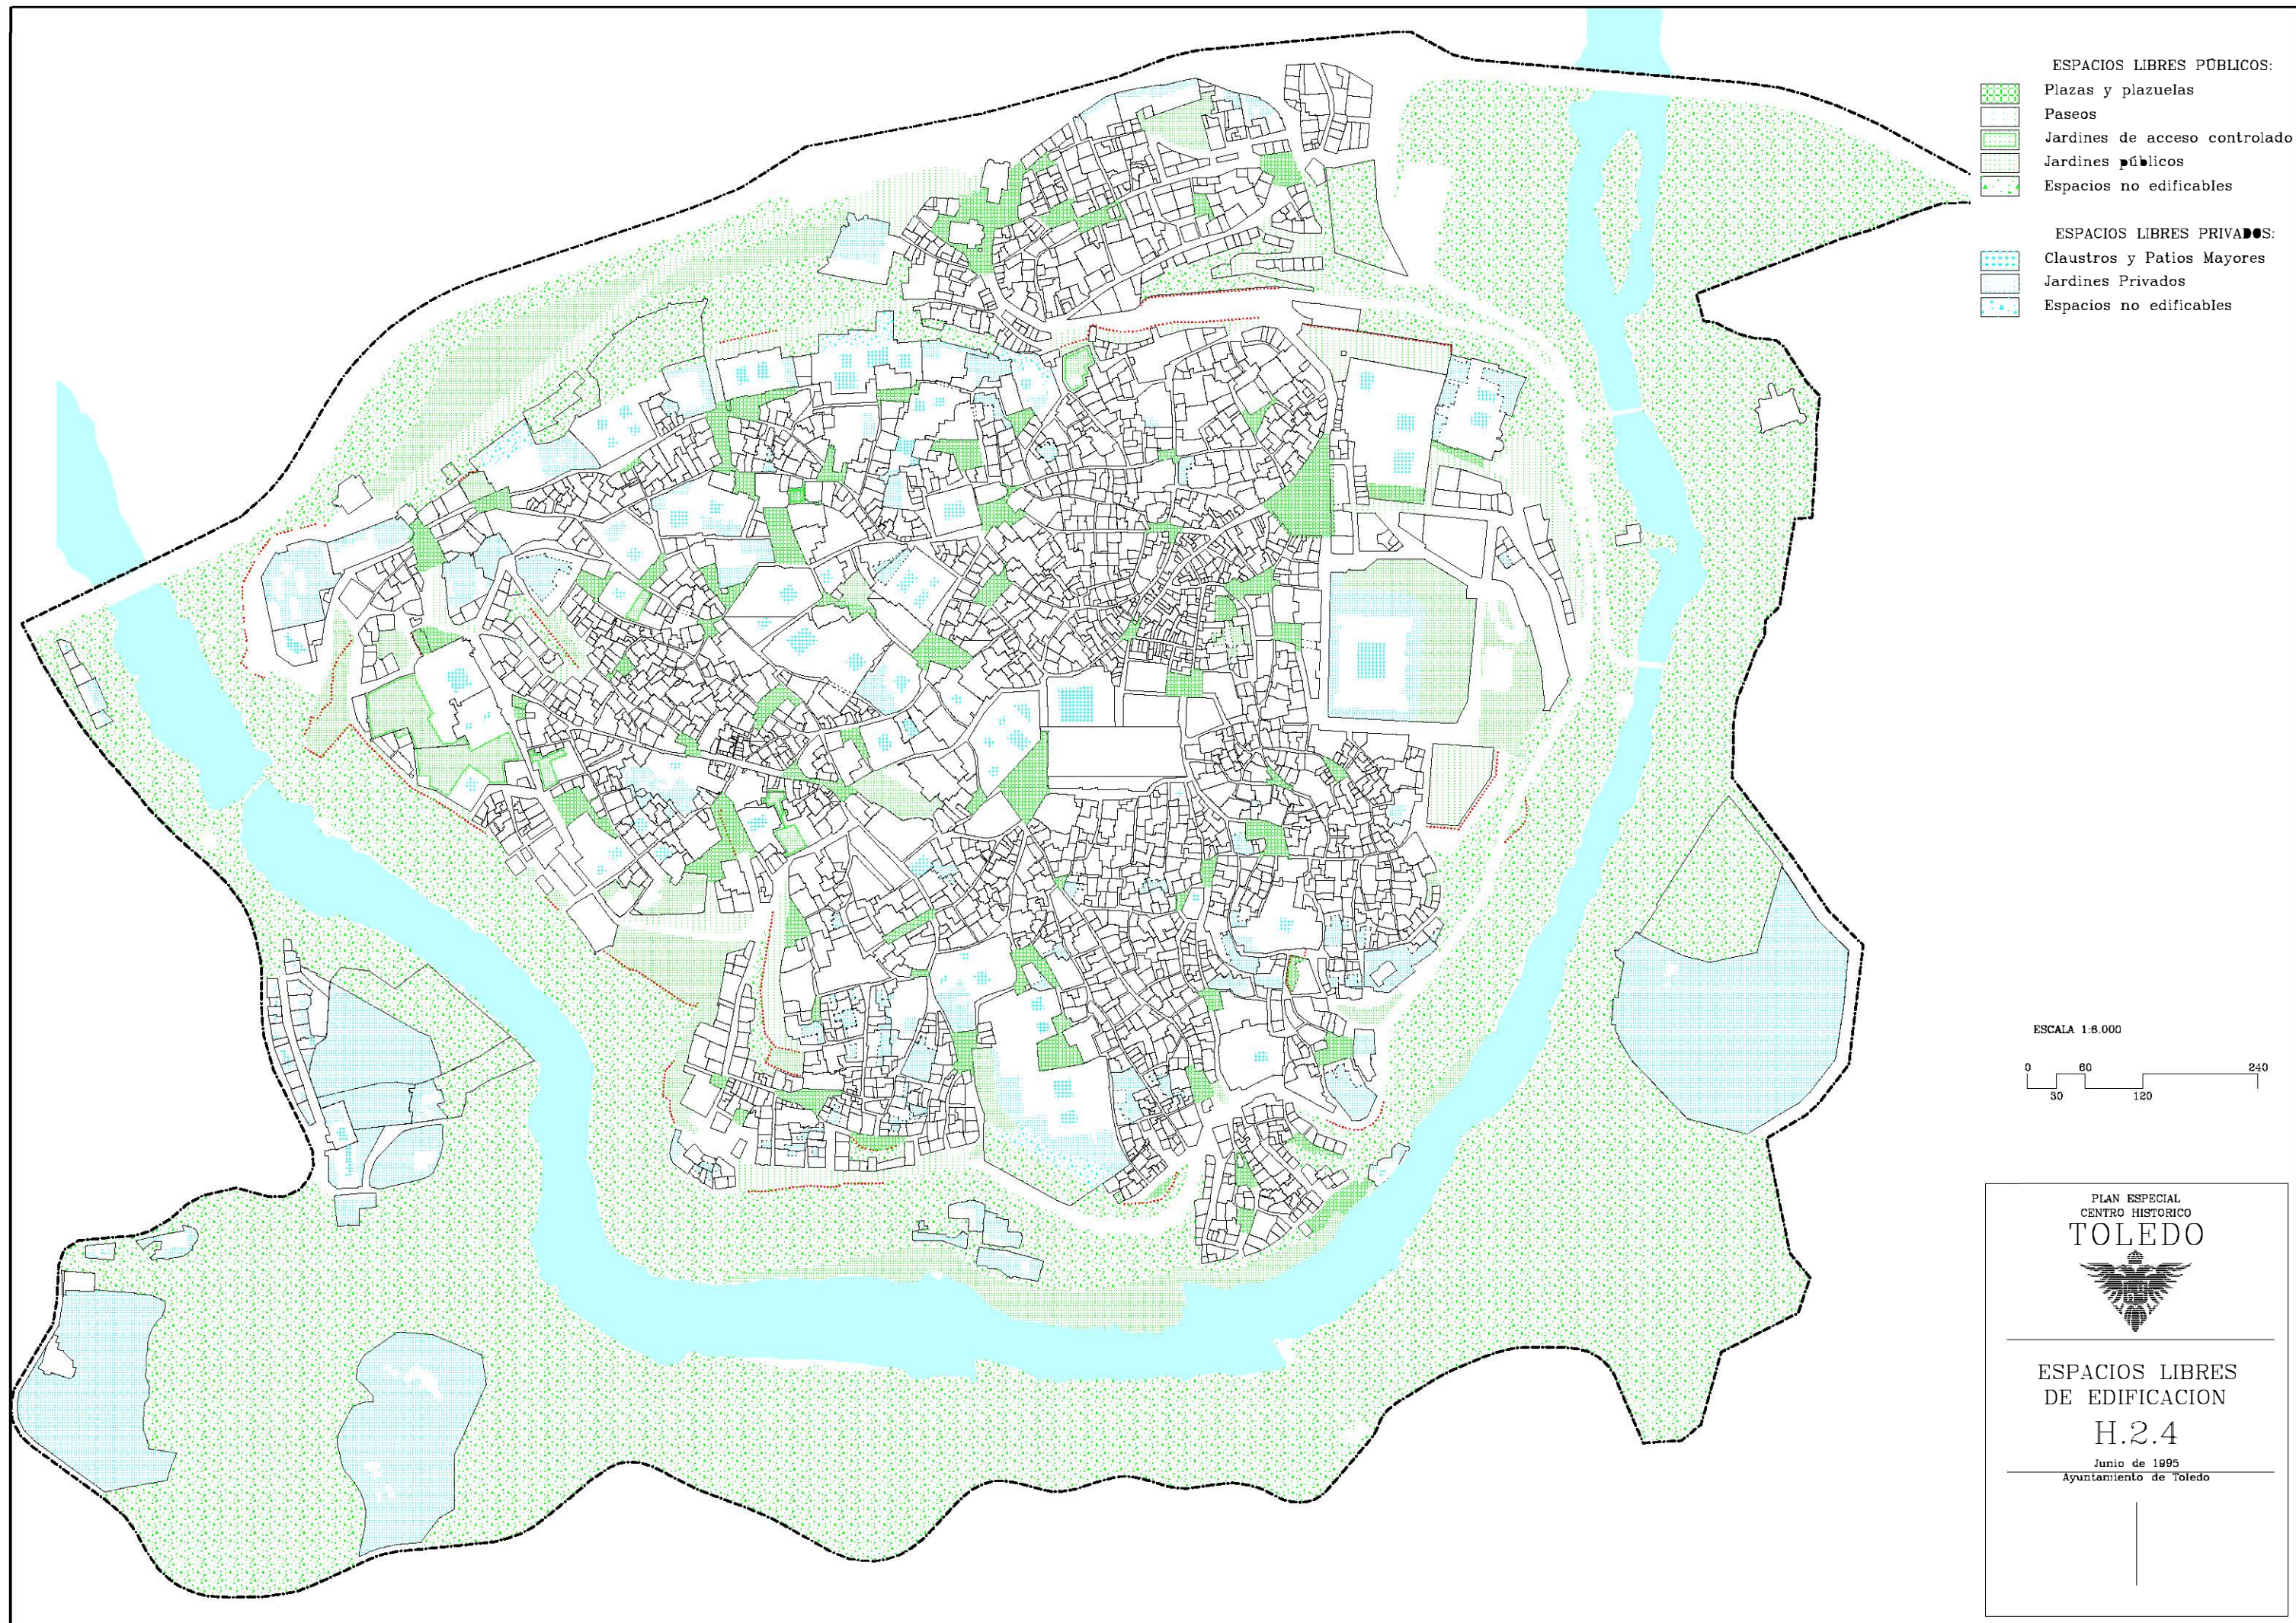

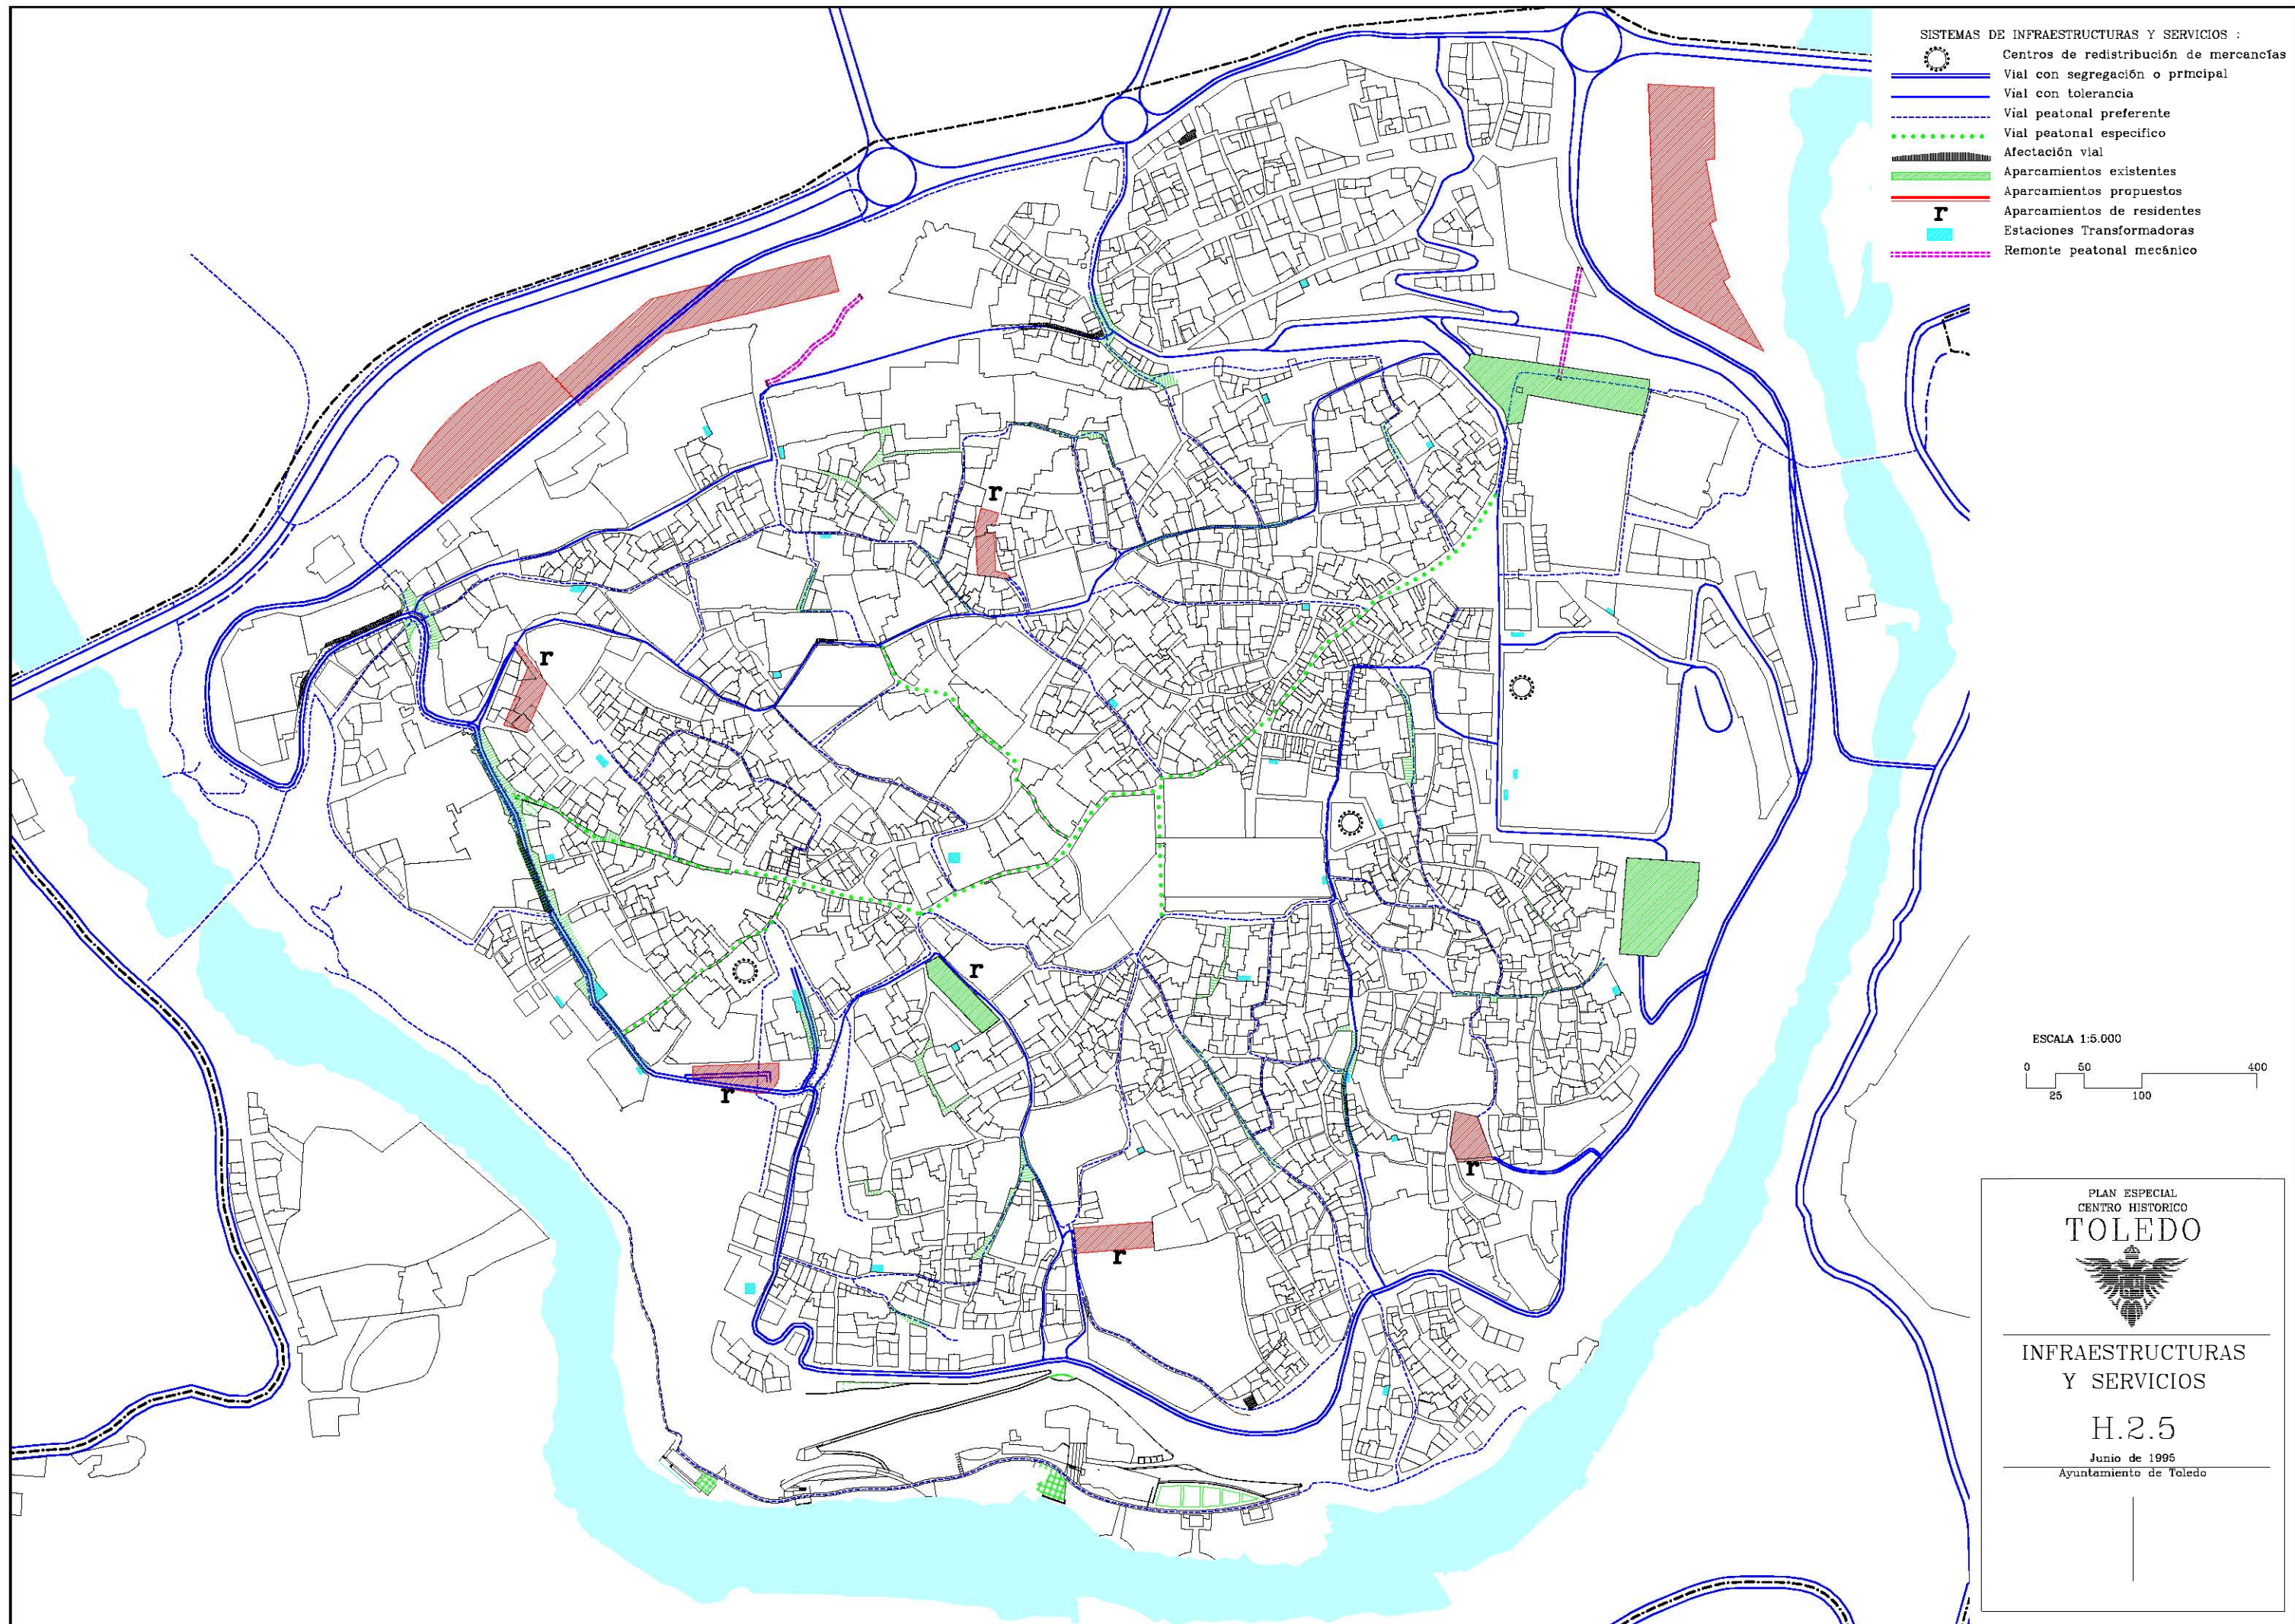



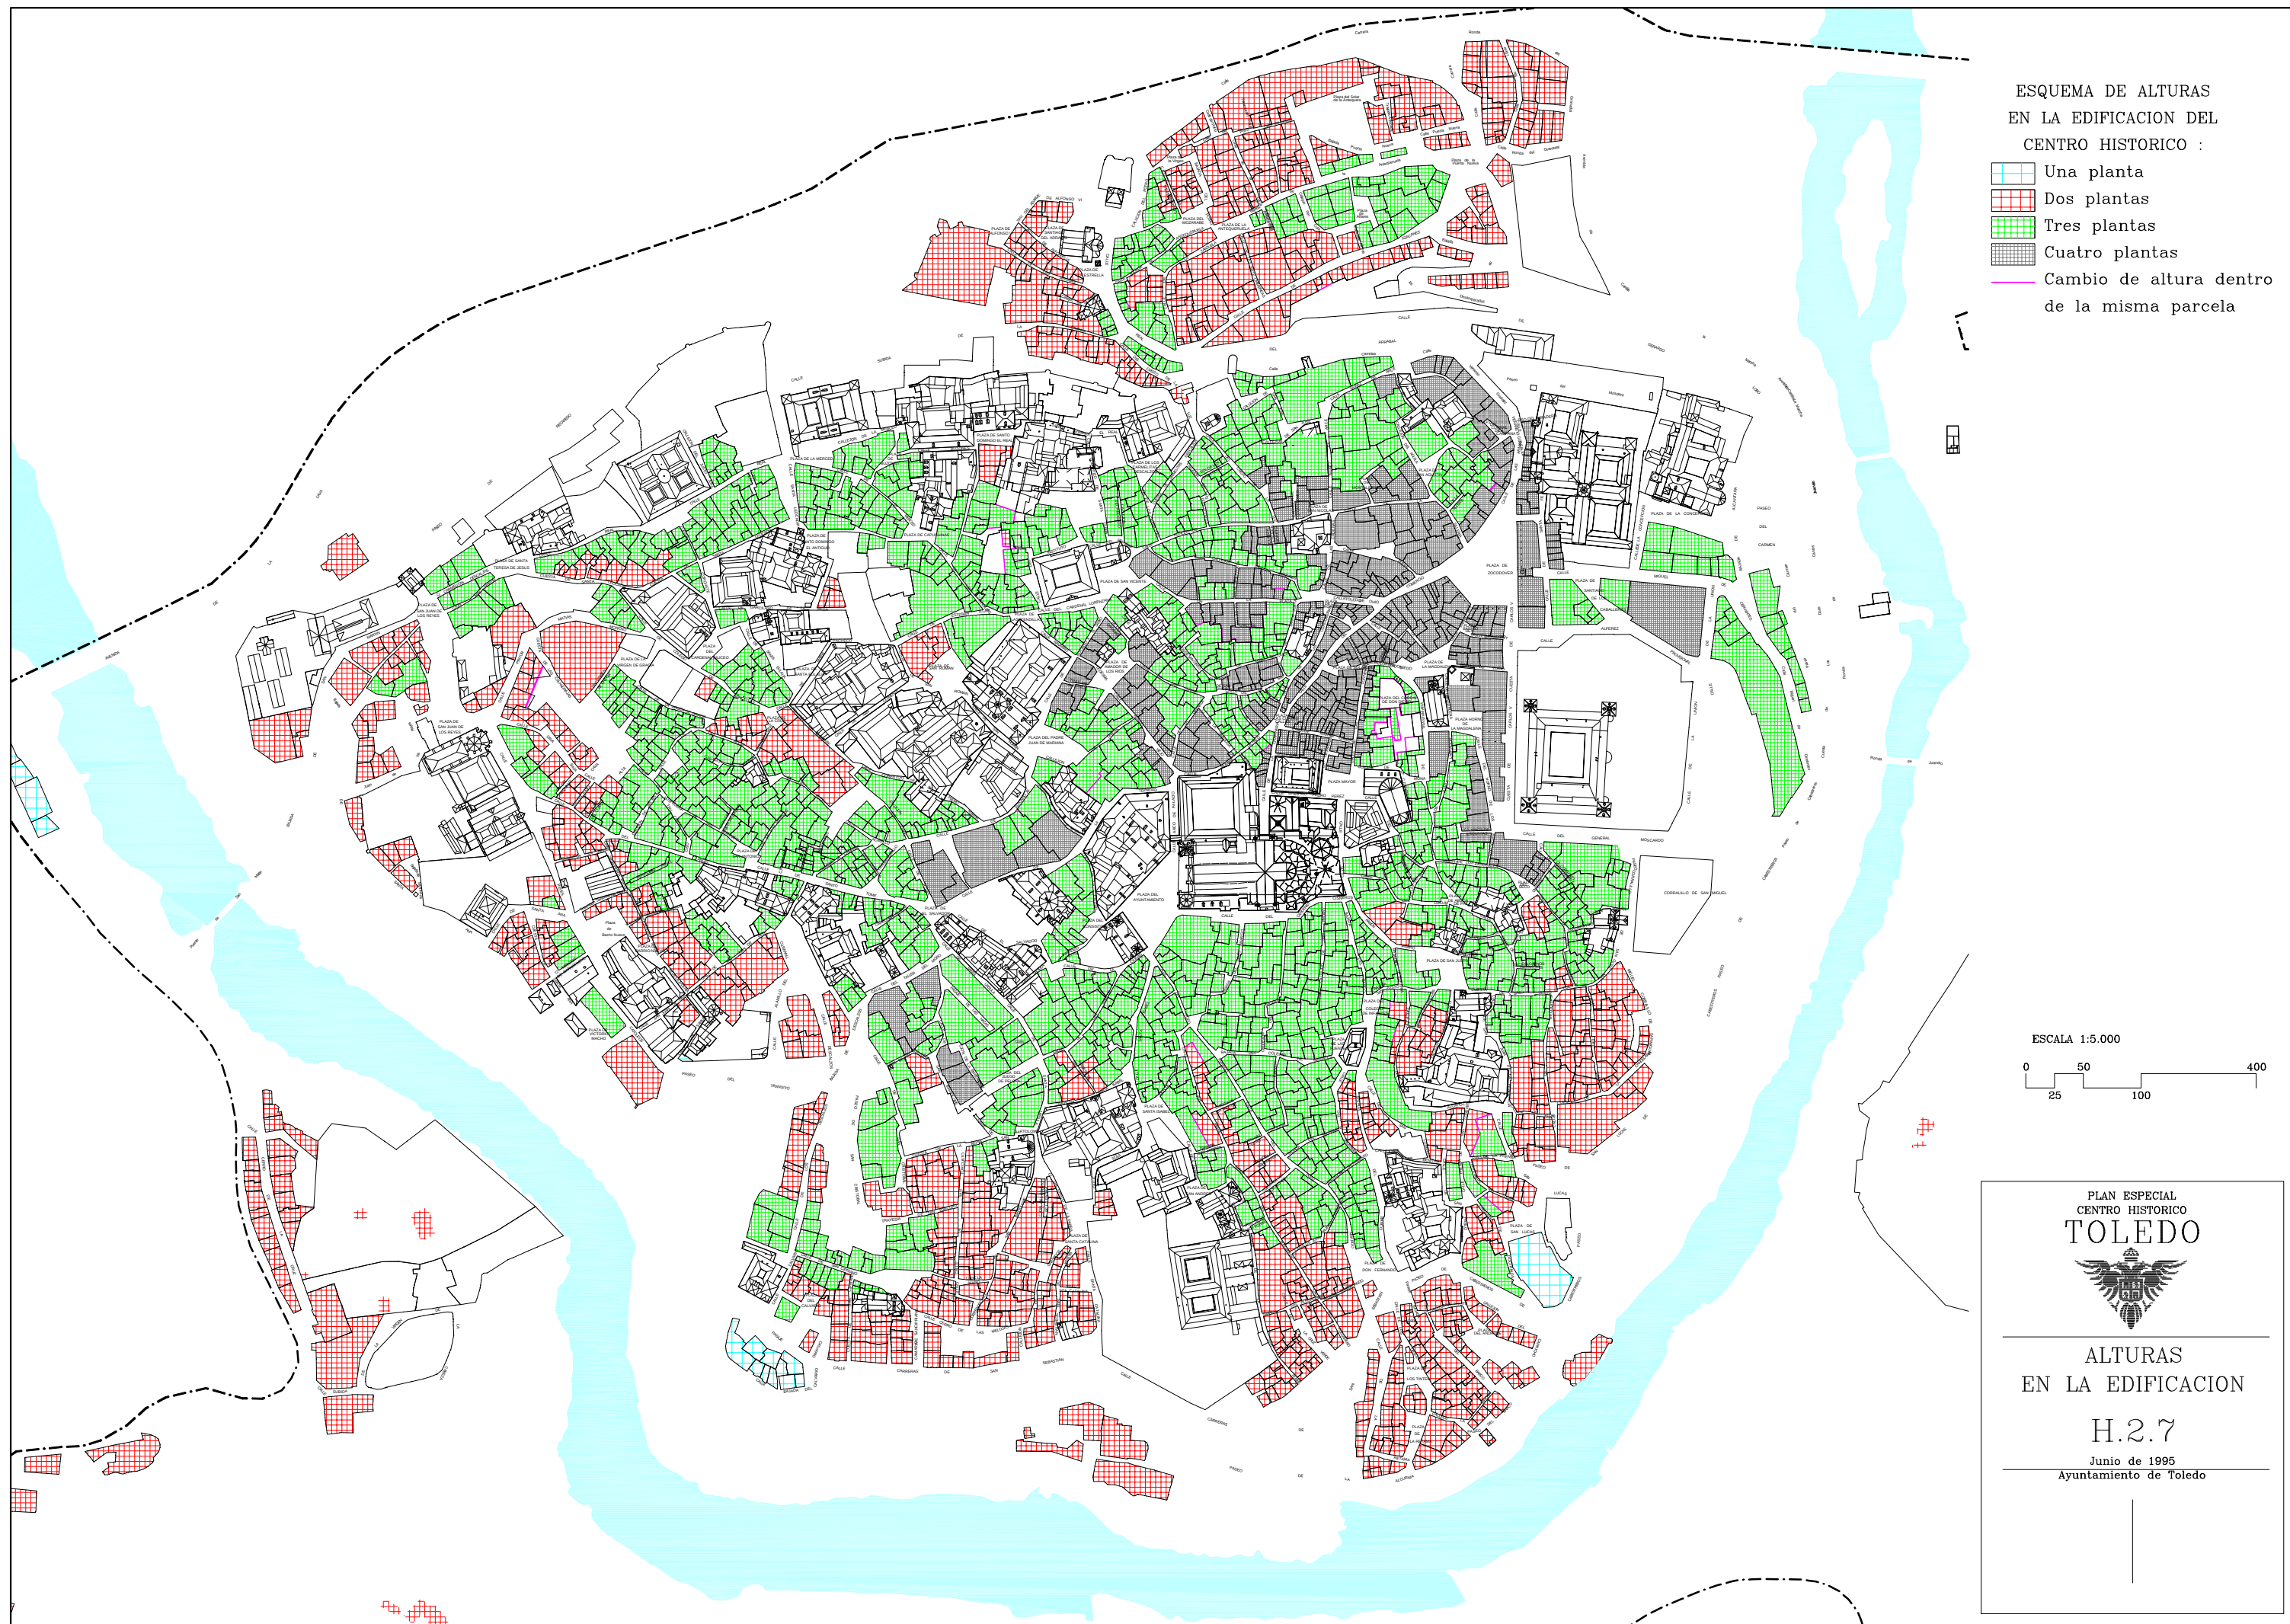

ESQUEMA DE ALTURAS
EN LA EDIFICACION DEL
CENTRO HISTORICO :

- Una planta
- Dos plantas
- Tres plantas
- Cuatro plantas
- Cambio de altura dentro
de la misma parcela

ESCALA 1:5.000

0 25 50 100 400


PLAN ESPECIAL
CENTRO HISTORICO
TOLEDO




ALTURAS
EN LA EDIFICACION

H.2.7

Junio de 1995
Ayuntamiento de Toledo

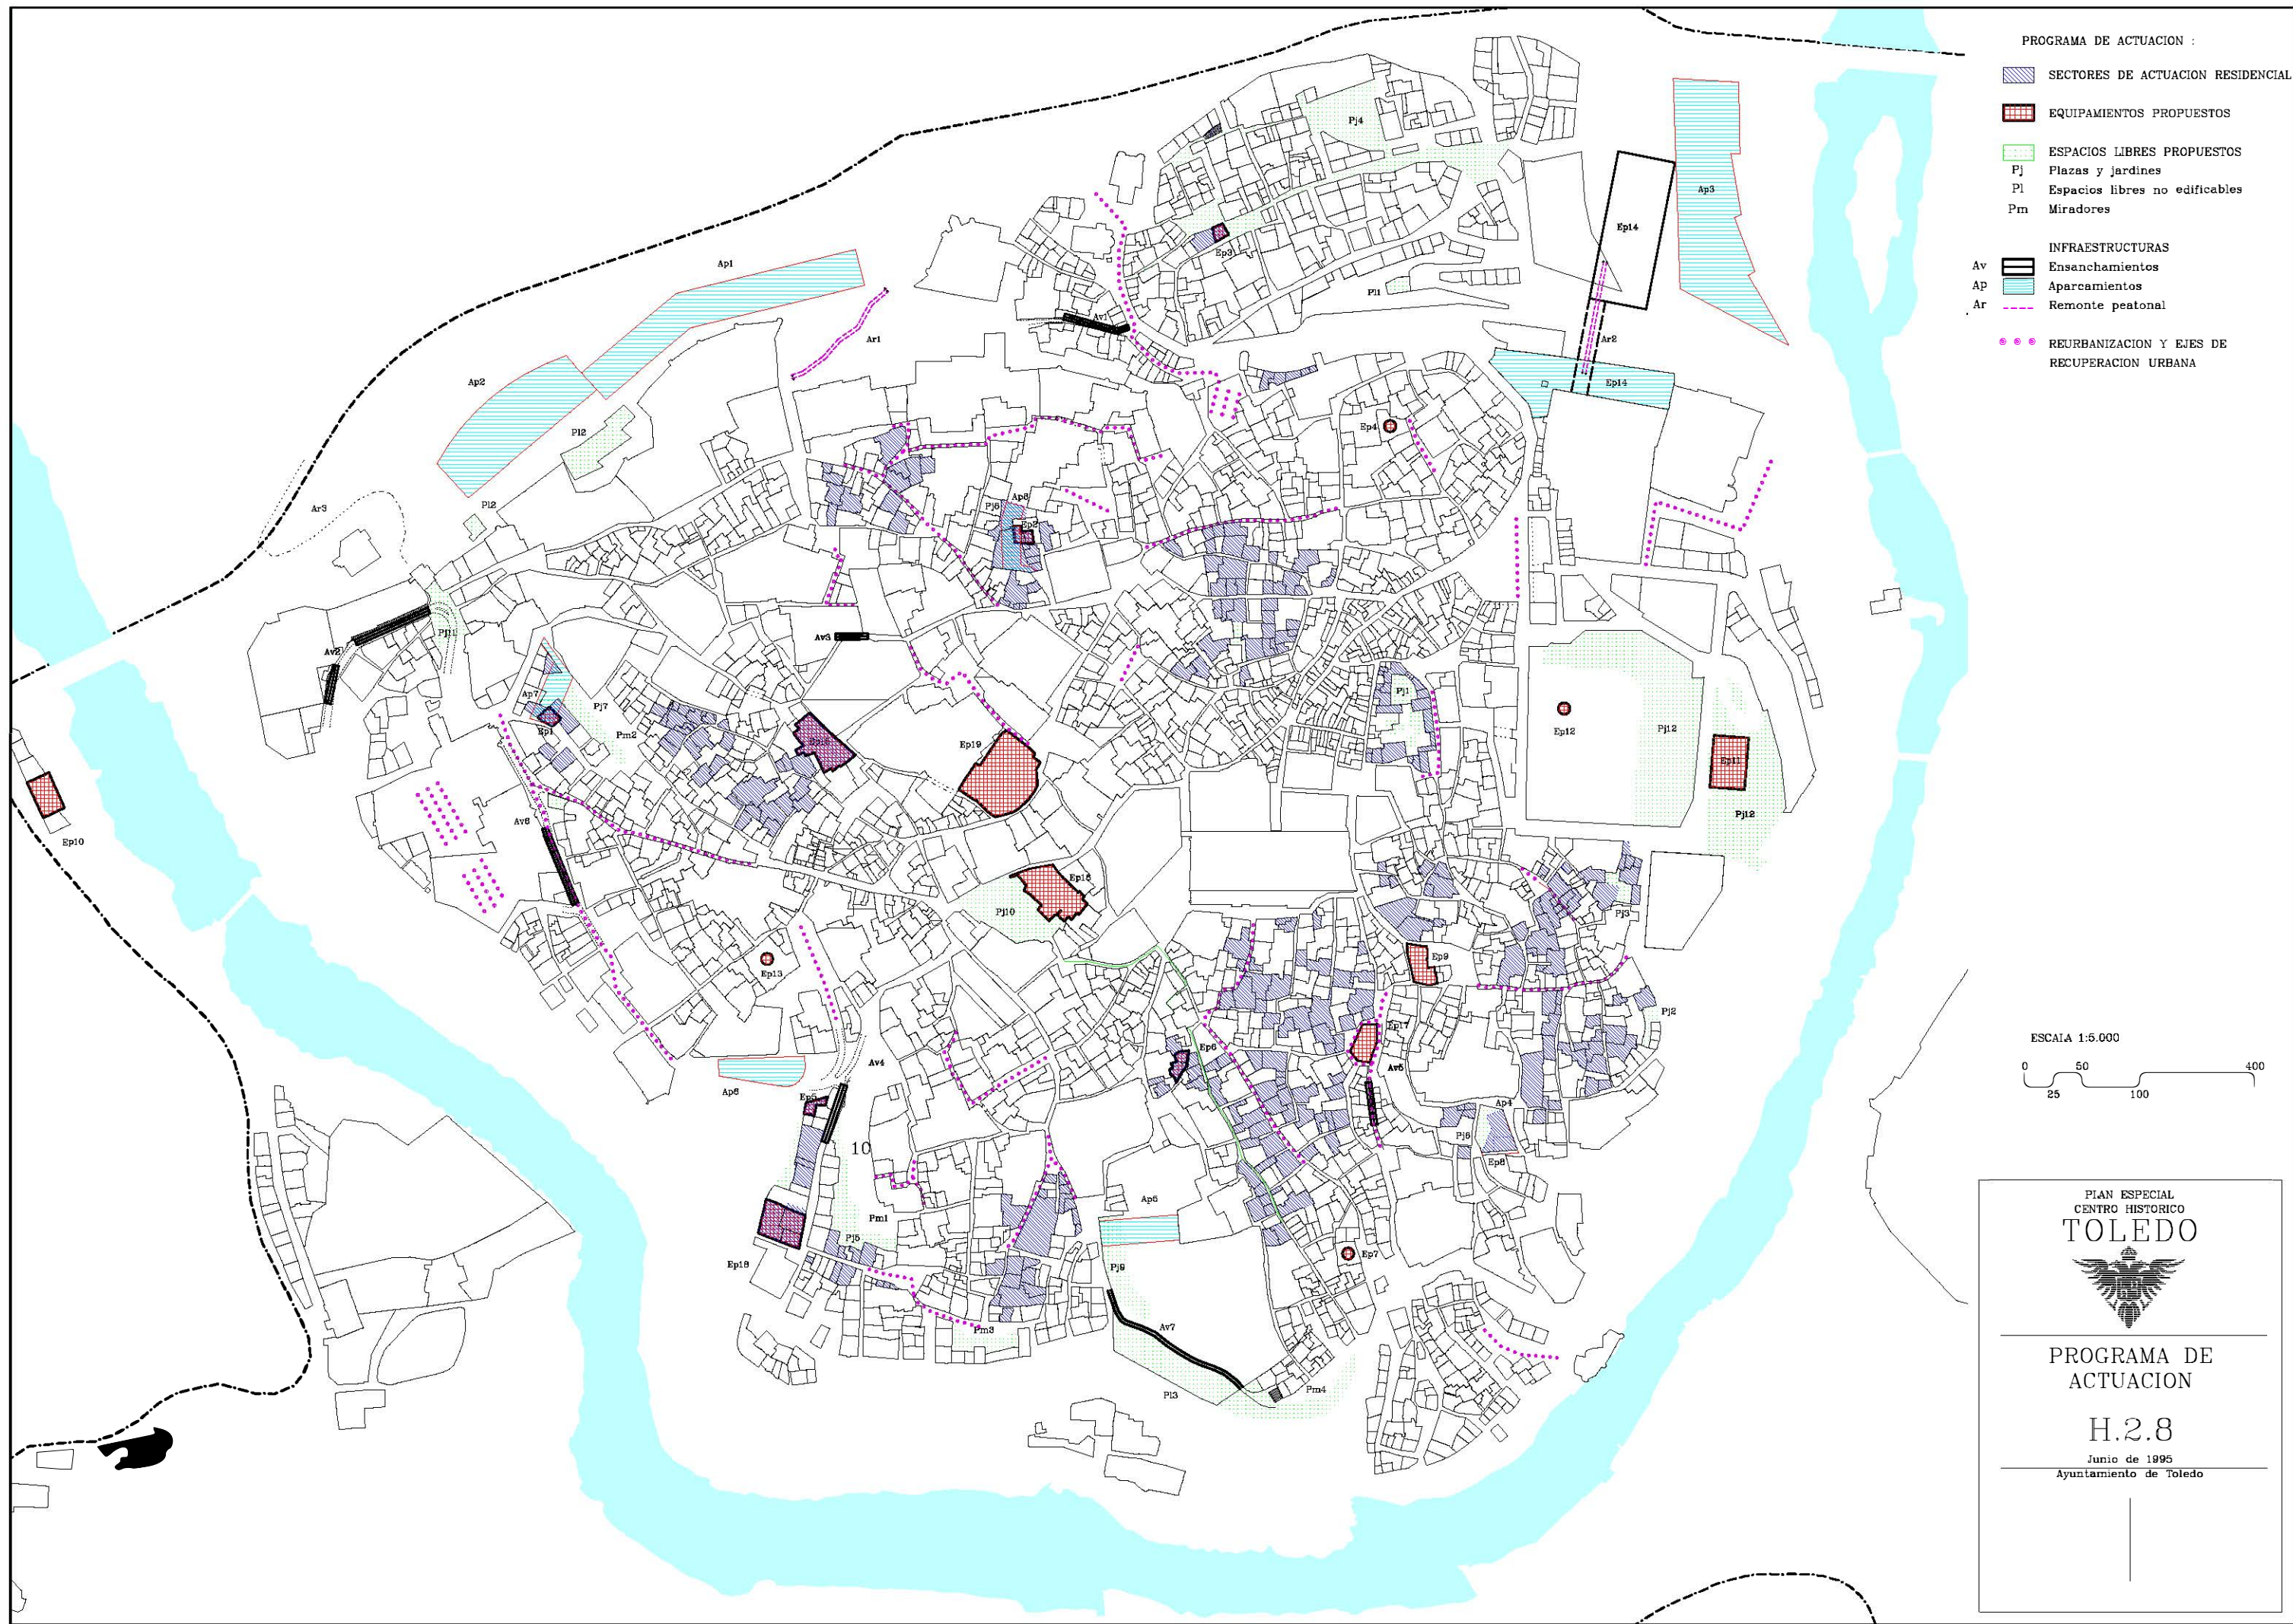

- PROGRAMA DE ACTUACION :
- SECTORES DE ACTUACION RESIDENCIAL
 - EQUIPAMIENTOS PROPUESTOS
 - ESPACIOS LIBRES PROPUESTOS
 - Pj Plazas y jardines
 - Pi Espacios libres no edificables
 - Pm Miradores
 - INFRAESTRUCTURAS
 - Av Ensanchamientos
 - AP Aparcamientos
 - Ar Remonte peatonal
 - REURBANIZACION Y EJES DE RECUPERACION URBANA

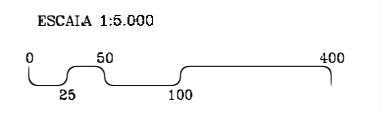


PLAN ESPECIAL
CENTRO HISTORICO
TOLEDO

PROGRAMA DE
ACTUACION

H.2.8

Junio de 1995
Ayuntamiento de Toledo

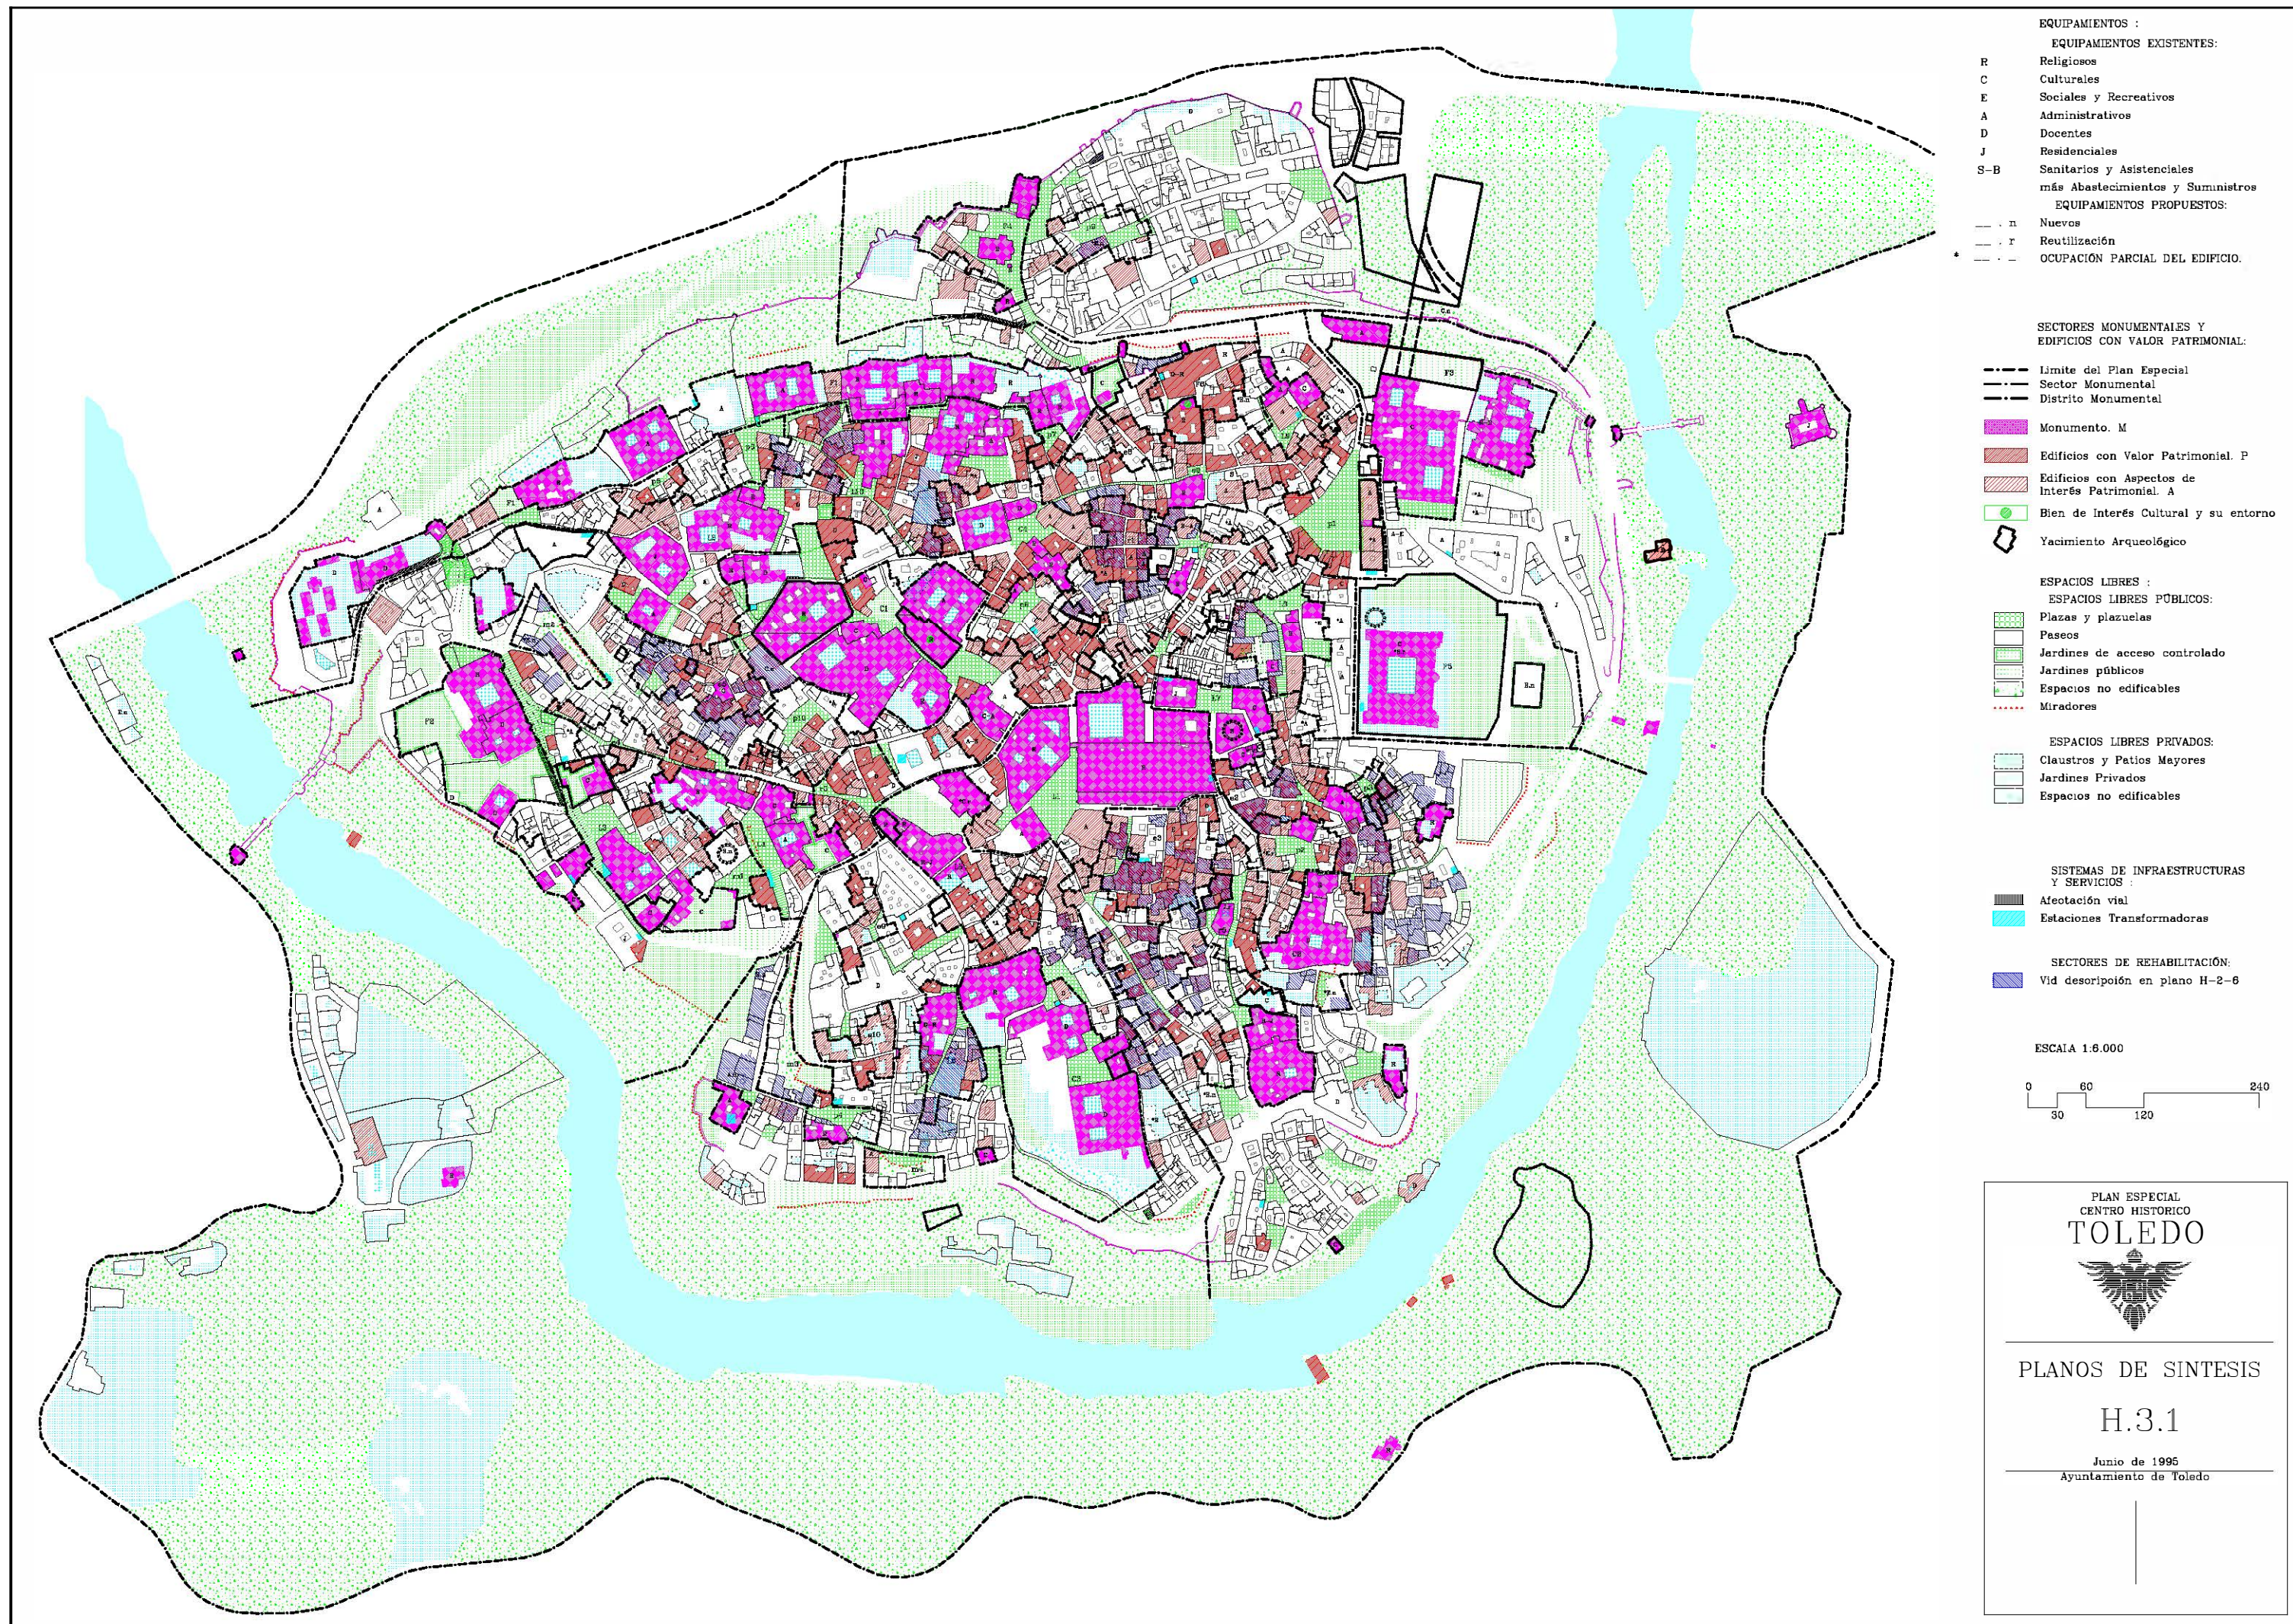

- EQUIPAMIENTOS :
- EQUIPAMIENTOS EXISTENTES:
- R Religiosos
 - C Culturales
 - E Sociales y Recreativos
 - A Administrativos
 - D Docentes
 - J Residenciales
 - S-B Sanitarios y Asistenciales más Abastecimientos y Suministros
- EQUIPAMIENTOS PROPUESTOS:
- ... n Nuevos
 - ... r Reutilización
 - * OCUPACIÓN PARCIAL DEL EDIFICIO.

- SECTORES MONUMENTALES Y EDIFICIOS CON VALOR PATRIMONIAL:
- Límite del Plan Especial
 - Sector Monumental
 - Distrito Monumental
 - Monumento. M
 - Edificios con Valor Patrimonial. P
 - Edificios con Aspectos de Interés Patrimonial. A
 - Bien de Interés Cultural y su entorno
 - Yacimiento Arqueológico


- ESPACIOS LIBRES :
- ESPACIOS LIBRES PÚBLICOS:
- Plazas y plazuelas
 - Paseos
 - Jardines de acceso controlado
 - Jardines públicos
 - Espacios no edificables
 - Miradores

- ESPACIOS LIBRES PRIVADOS:
- Claustros y Patios Mayores
 - Jardines Privados
 - Espacios no edificables

- SISTEMAS DE INFRAESTRUCTURAS Y SERVICIOS :
- Afección vial
 - Estaciones Transformadoras

- SECTORES DE REHABILITACIÓN:
- Vid desoripoién en plano H-2-6

ESCAIA 1:6.000

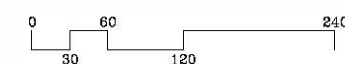

PLAN ESPECIAL
CENTRO HISTORICO
TOLEDO



PLANOS DE SINTESIS

H.3.1

Junio de 1995
Ayuntamiento de Toledo