


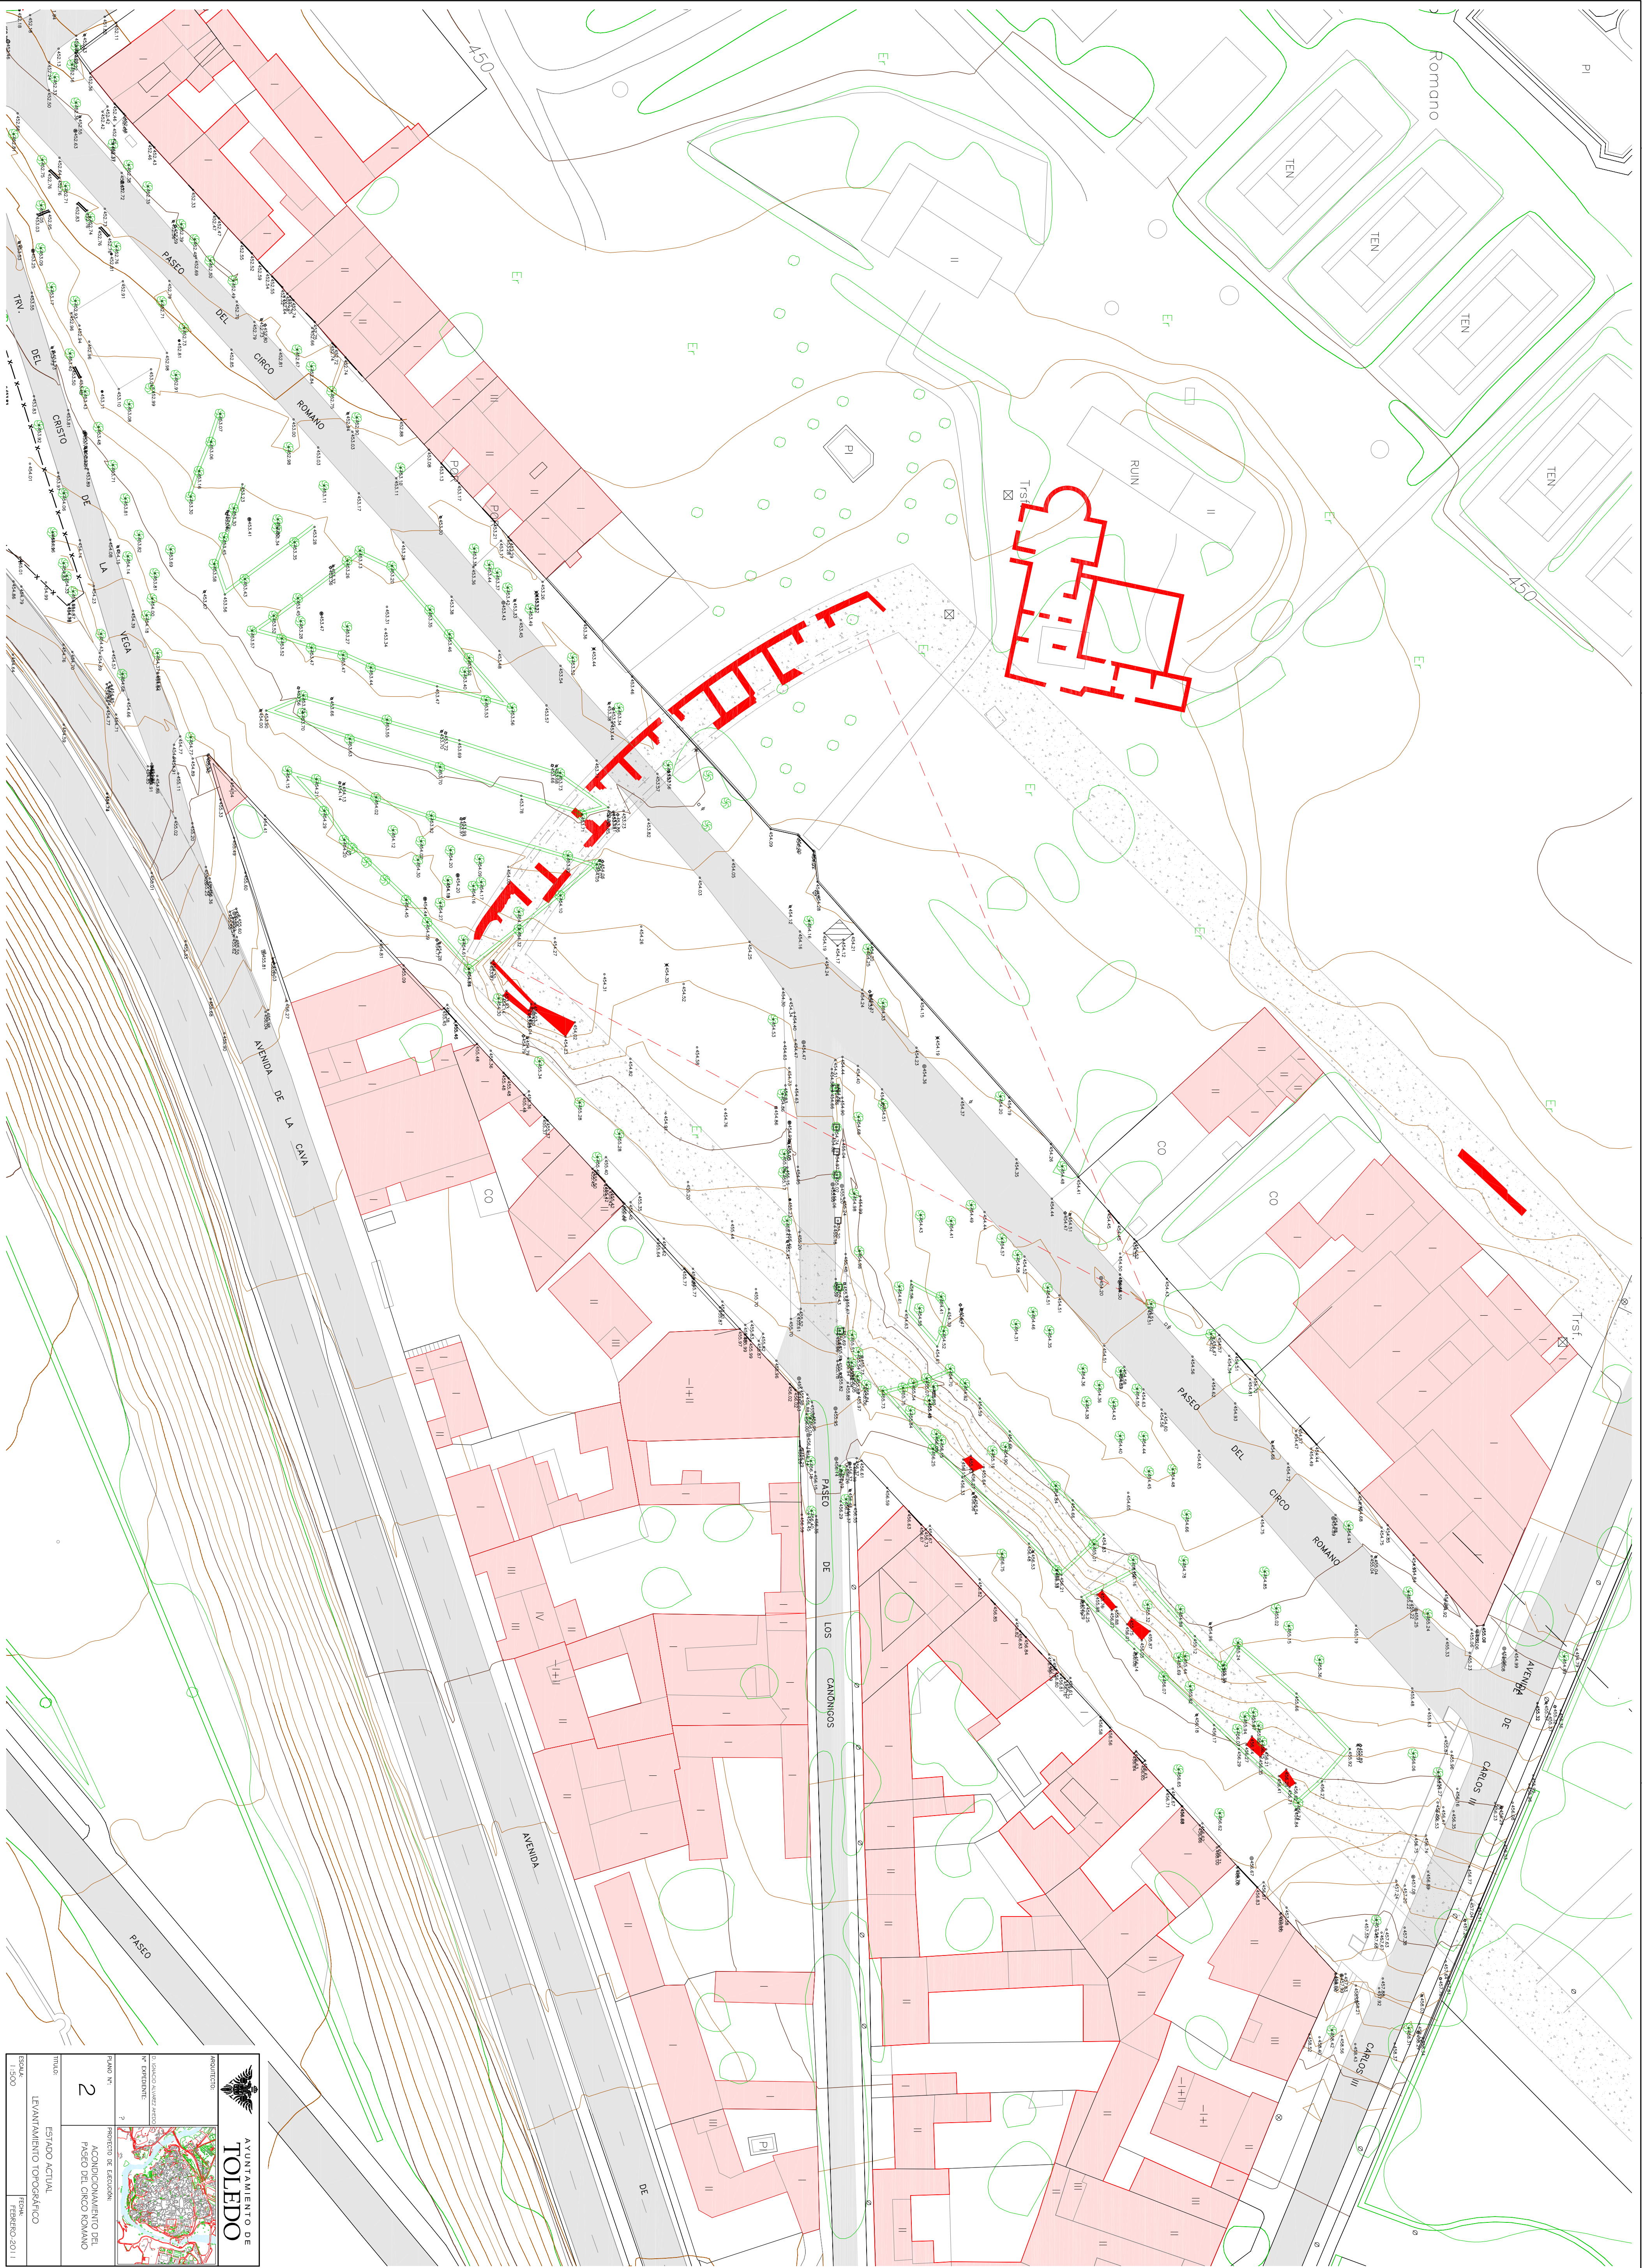

AYUNTAMIENTO DE TOLEDO	
ESTADO ACTUAL	
LEVANTAMIENTO TOPOGRÁFICO	
