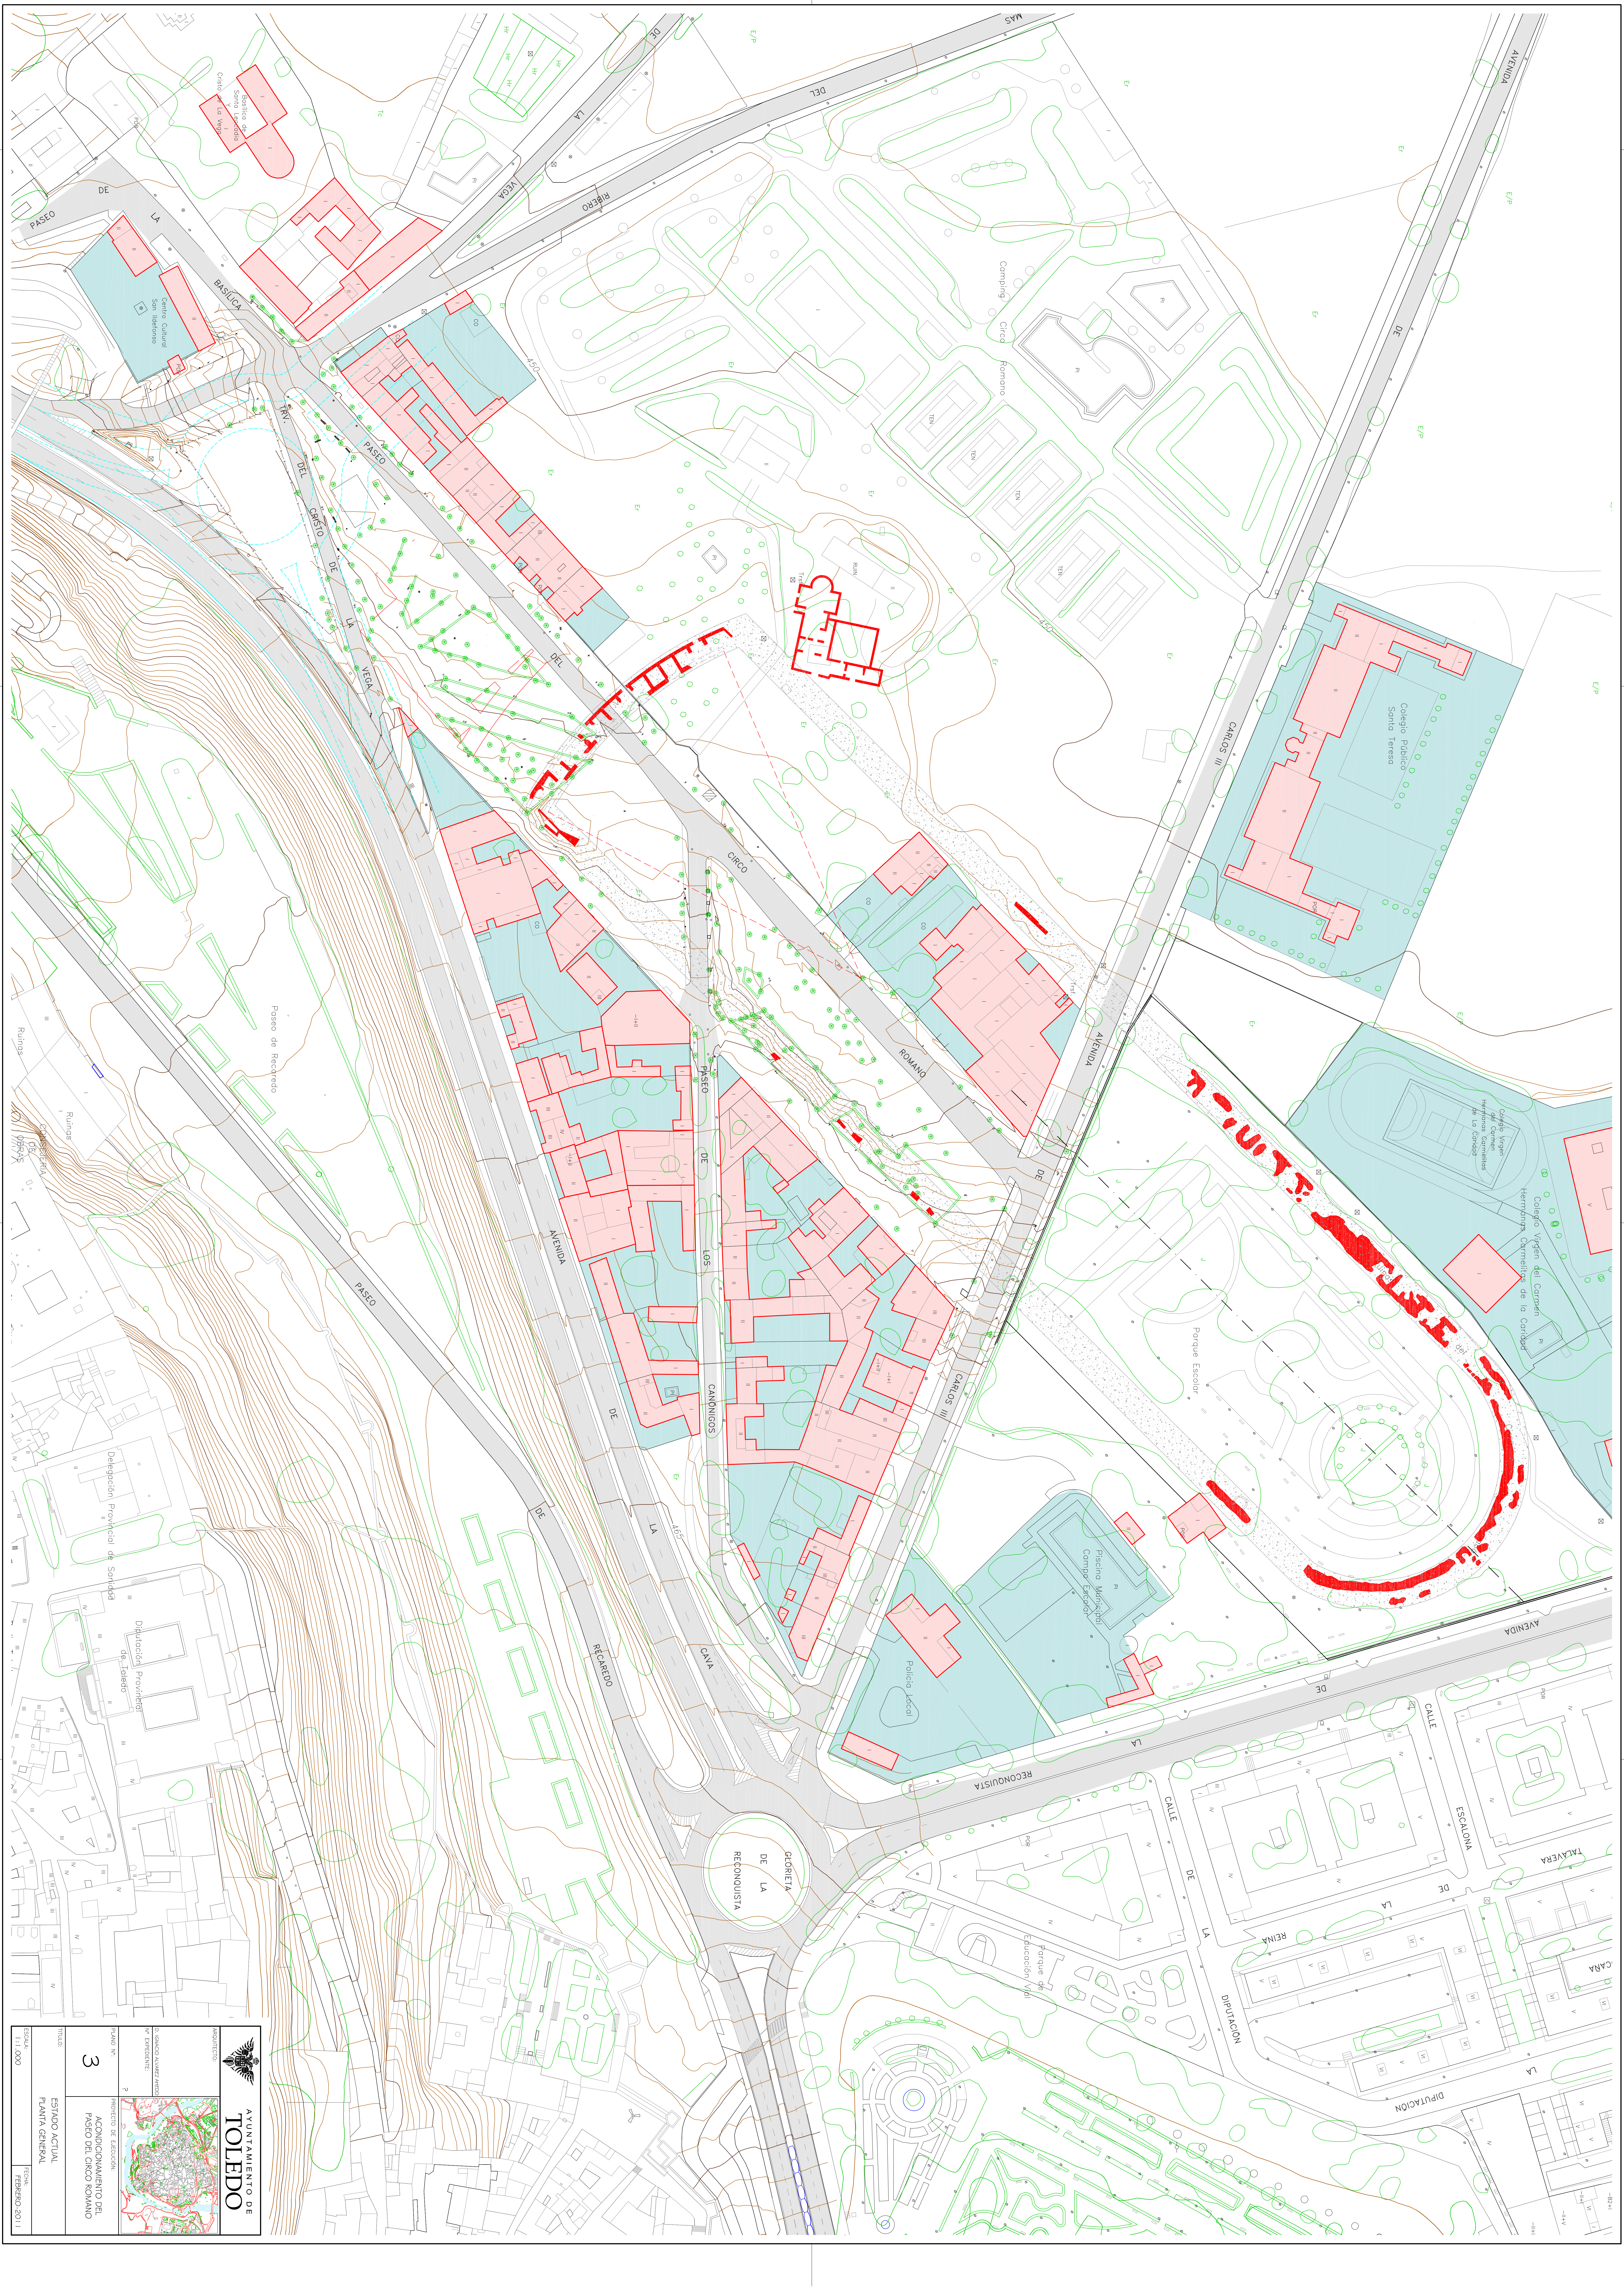
PASEO DE LA BASÍLICA
Basílica de Santa Leocadia y Cristo de La Vega
Centro Cultural San Ildefonso
TRV. DEL CRISTO DE LA VEGA
PASEO DEL CIRCO ROMANO
DE LA VEGA
DEL RIBERO
MAS
Camping Circo Romano
AVENIDA DE CARLOS III
Colegio Público Santa Teresa
Colegio Virgen del Carmen Hermanas Carmelitas de La Caridad
Parque Escolar
Piscina Municipal Campo Escolar
Policía Local
Paseo de Recaredo
Ruinas
CONSEJERIA DE OBRAS
PASEO DE RECAREDO
AVENIDA DE LA CAVA
PASEO DE LOS CANÓNIGOS
Delegación Provincial de Sanidad
Diputación Provincial de Toledo
GLORIETA DE LA RECONQUISTA
AVENIDA DE LA RECONQUISTA
CALLE DE LA DIPUTACIÓN
CALLE ESCALONA
TALAVERA DE LA REINA
CARA
DE LA DIPUTACIÓN
Parque de Educación Vial
450
465
Er
E/P
Tc
Hr
PI
TEN
RUIN
CO
POR
Trsf.
Bus

AYUNTAMIENTO DE TOLEDO

ARQUITECTO:

D. IGNACIO ALVAREZ AHEDO

Nº EXPEDIENTE: ?

PLANO Nº: 3

PROYECTO DE EJECUCIÓN:
ACONDICIONAMIENTO DEL PASEO DEL CIRCO ROMANO

TITULO:
ESTADO ACTUAL
PLANTA GENERAL

ESCALA: 1:1.000

FECHA: FEBRERO-2011