


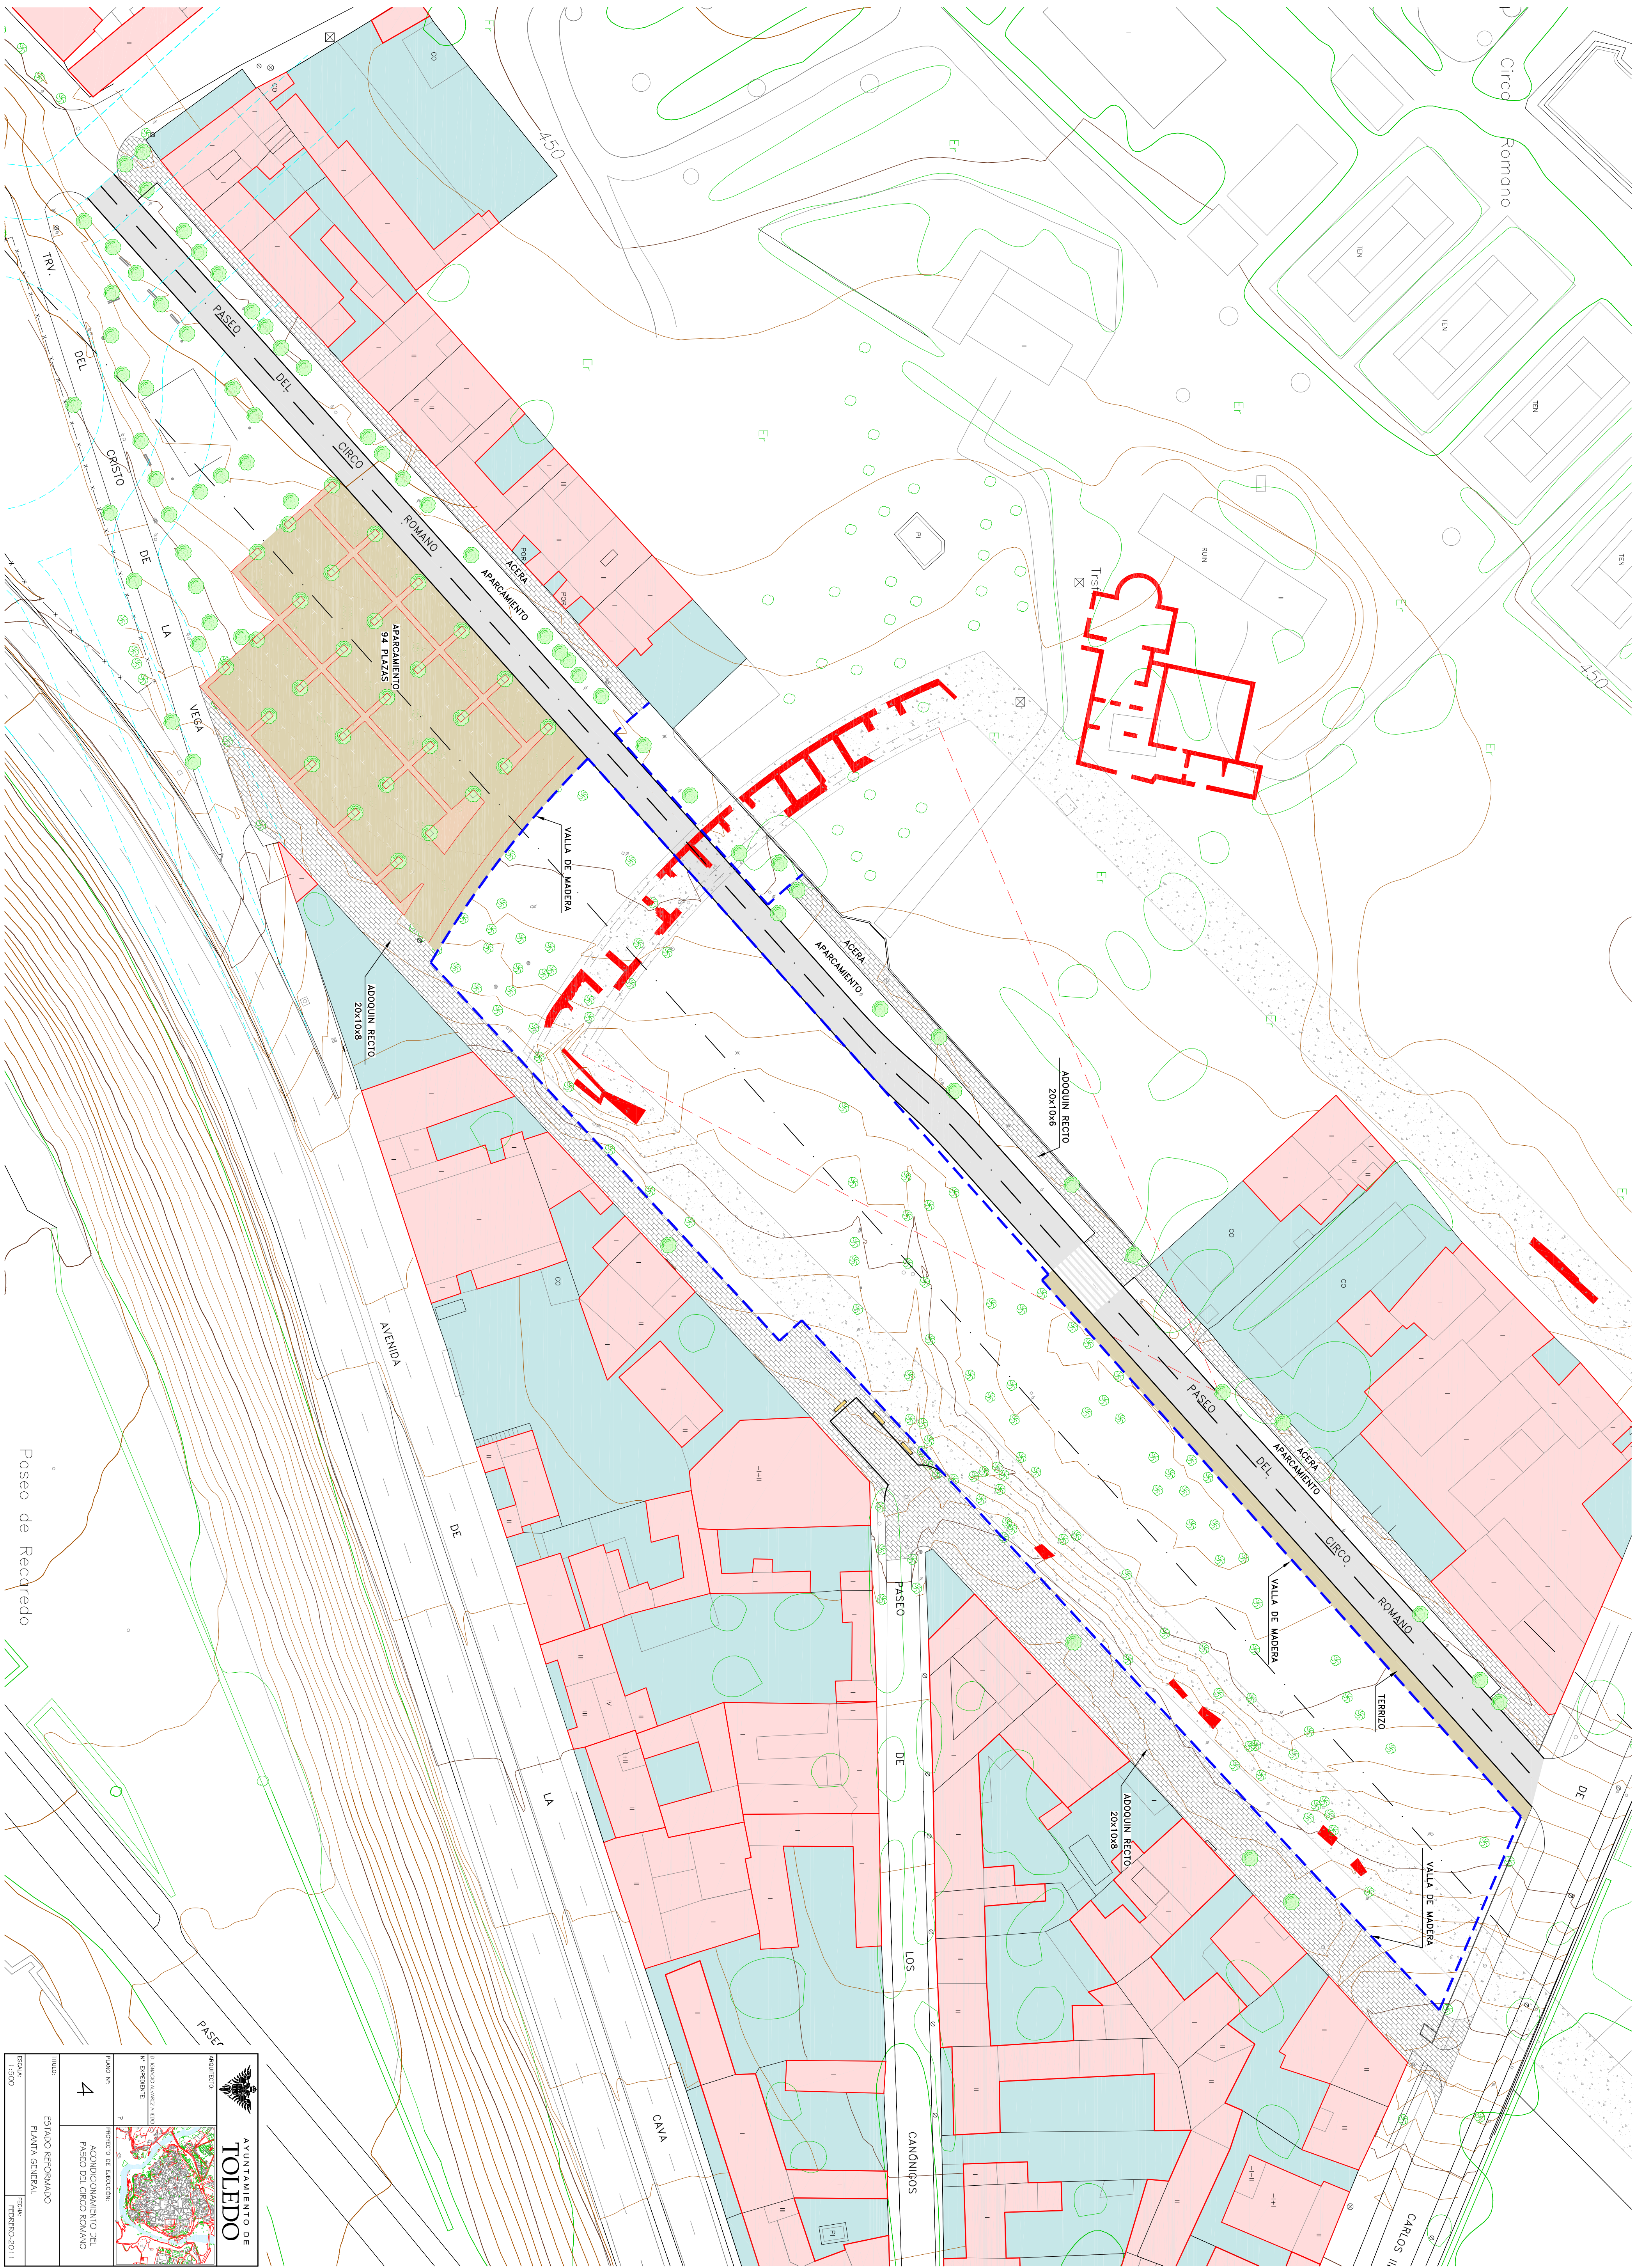

AYUNTAMIENTO DE TOLEDO	
PASEO DEL CIRCO ROMANO	
TÍTULO	
PLANTA GENERAL	
Escala 1:500	
FEBRERO 2011	