

170

INSTITUTO GEOGRAFICO-ESTADISTICO

Trabajos Topograficos

Provincia

de

Toledo

Region

Orgaz


Término municipal

de

Toledo

Escala  $\frac{1}{2,50}$

Convento de la Concepcion

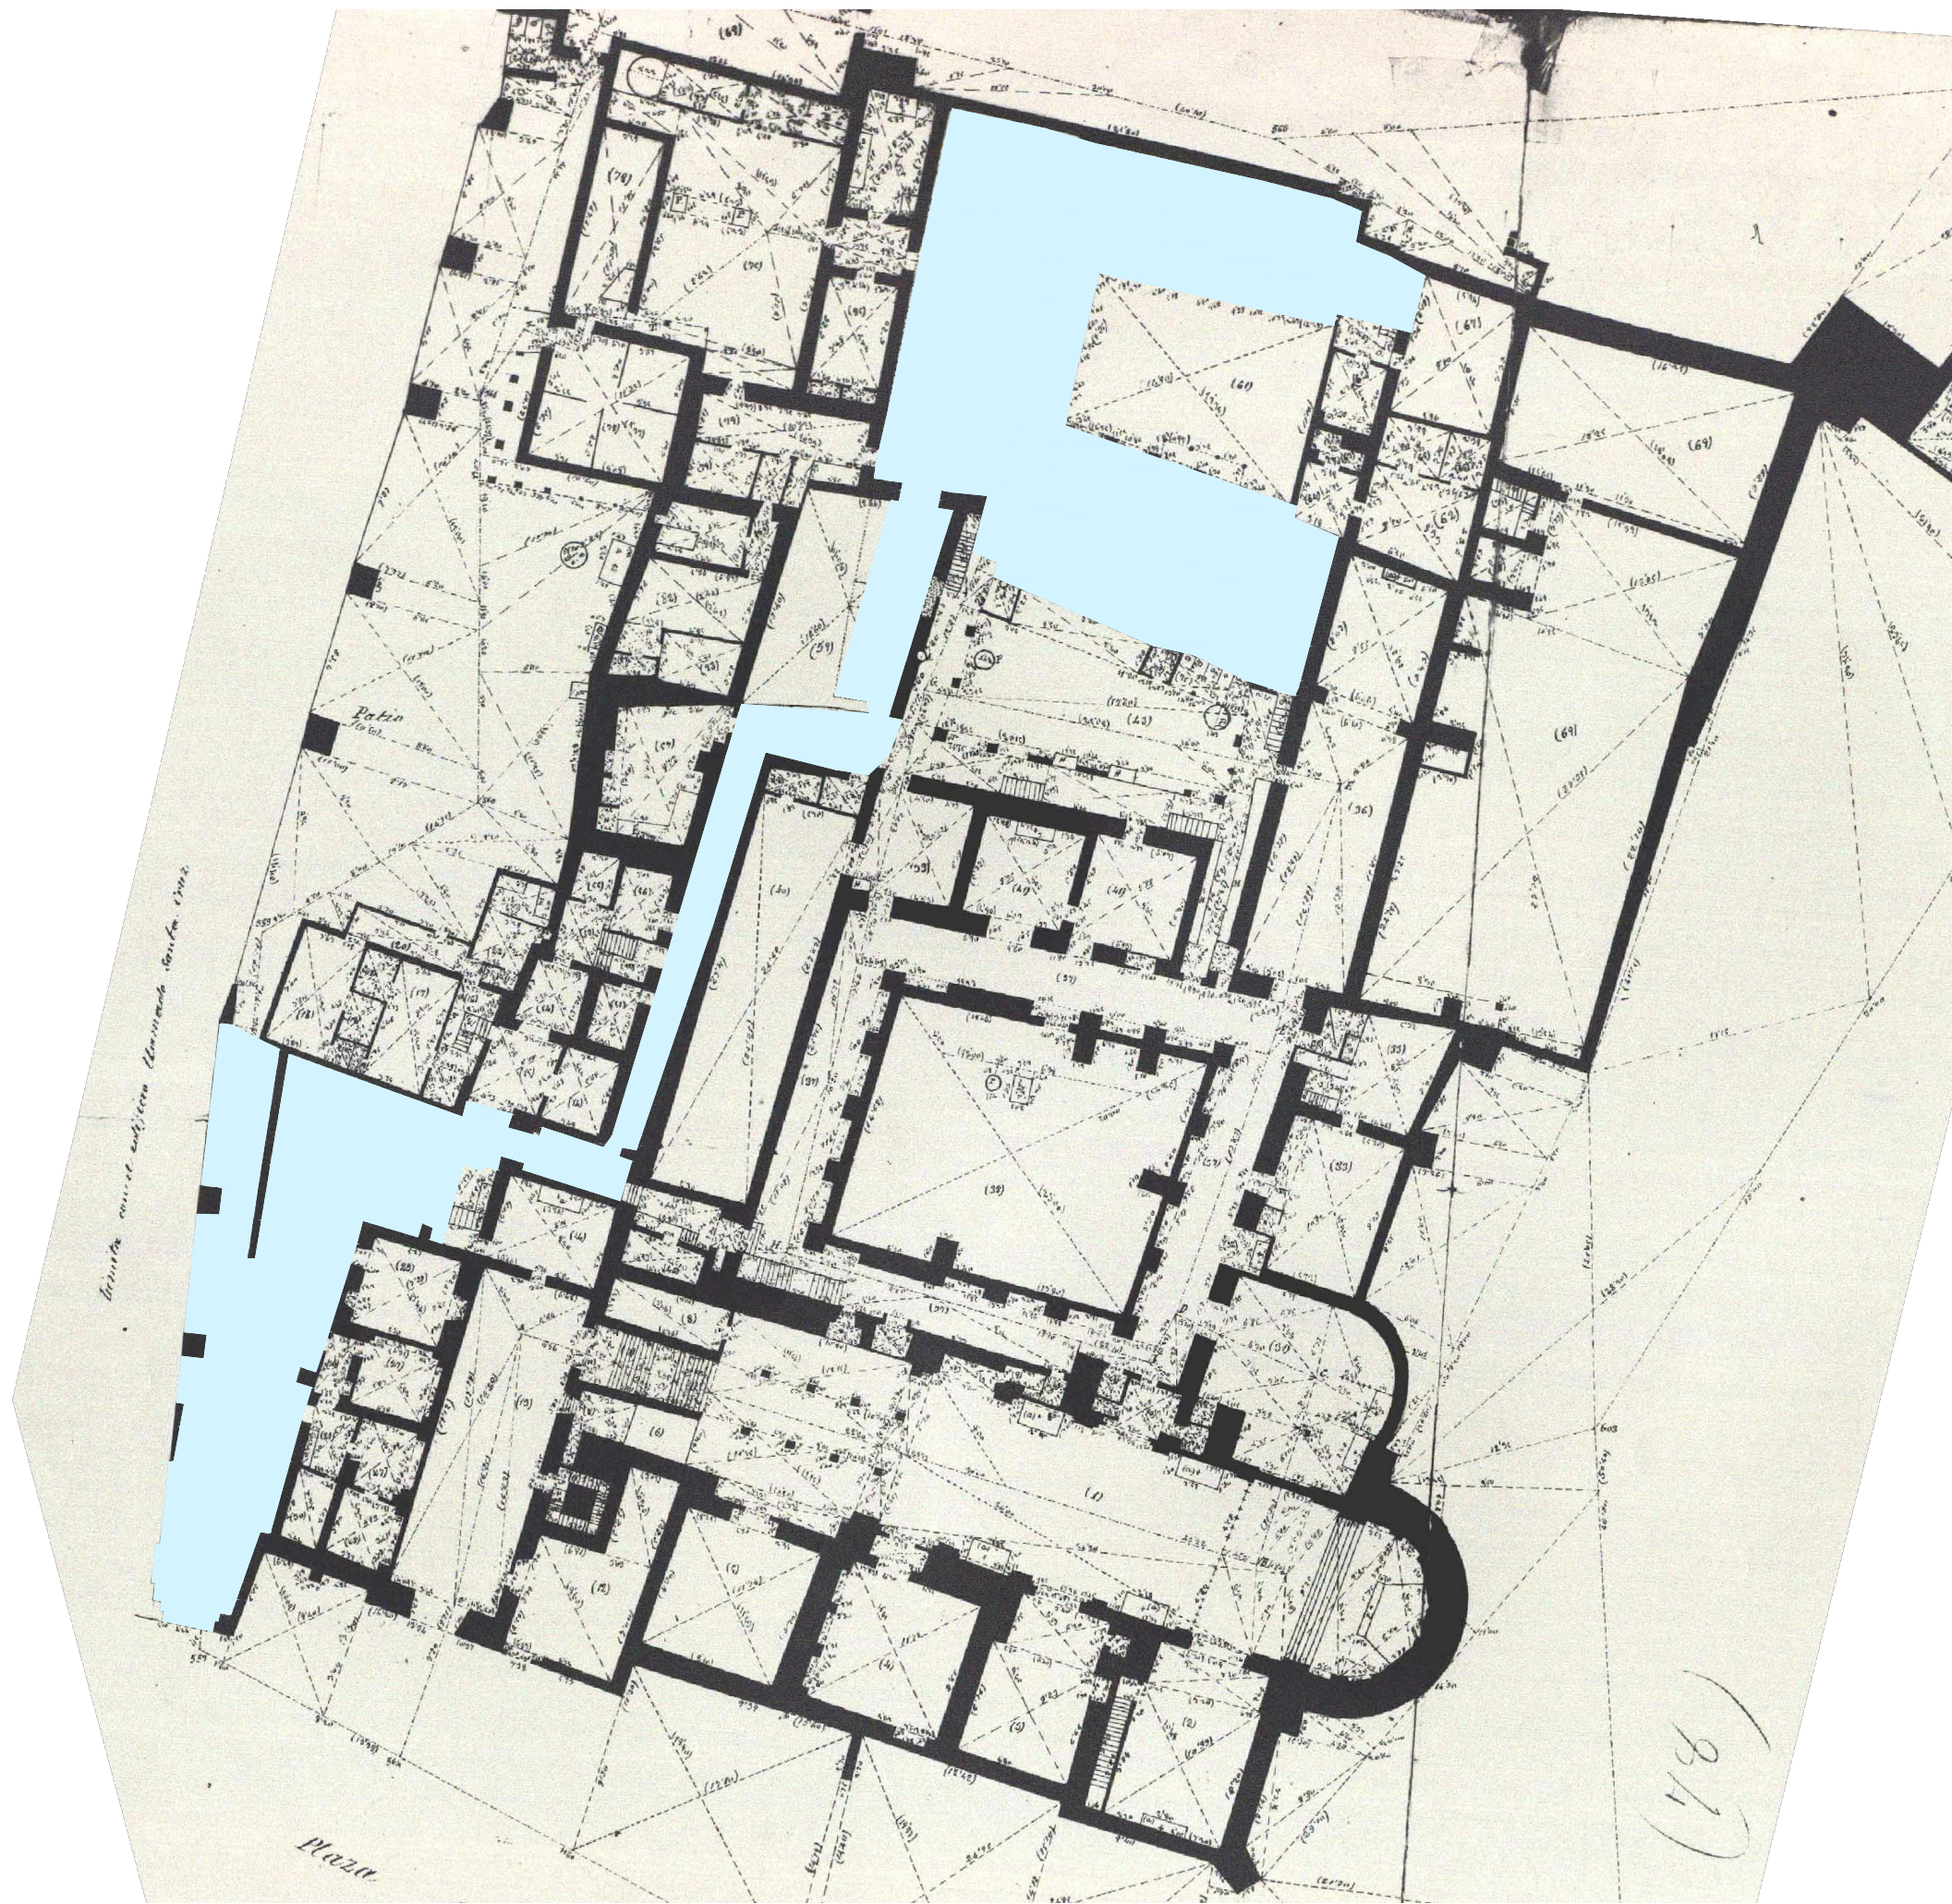

 <p>AYUNTAMIENTO DE <b>TOLEDO</b></p>	
ARQUITECTO:	
D. IGNACIO ALVAREZ AHEDO Nº EXPEDIENTE:	
PLANO Nº:  2	<b>PLAN ESPECIAL PARA USO DOTACIONAL CONVENTO DE LA INMACULADA CONCEPCIÓN</b>
TITULO:	PLANO 1882 NIVEL DE ACCESO
ESCALA:	1:400
FECHA:	JUNIO-2019