



ZONAS DE VÍA PECUARIA QUE SE SUPRIMEN

ZONA	m ²
1	784
2	49
3	153
4	15
5	13
6	3
7	188
8	7
TOTAL	1.212

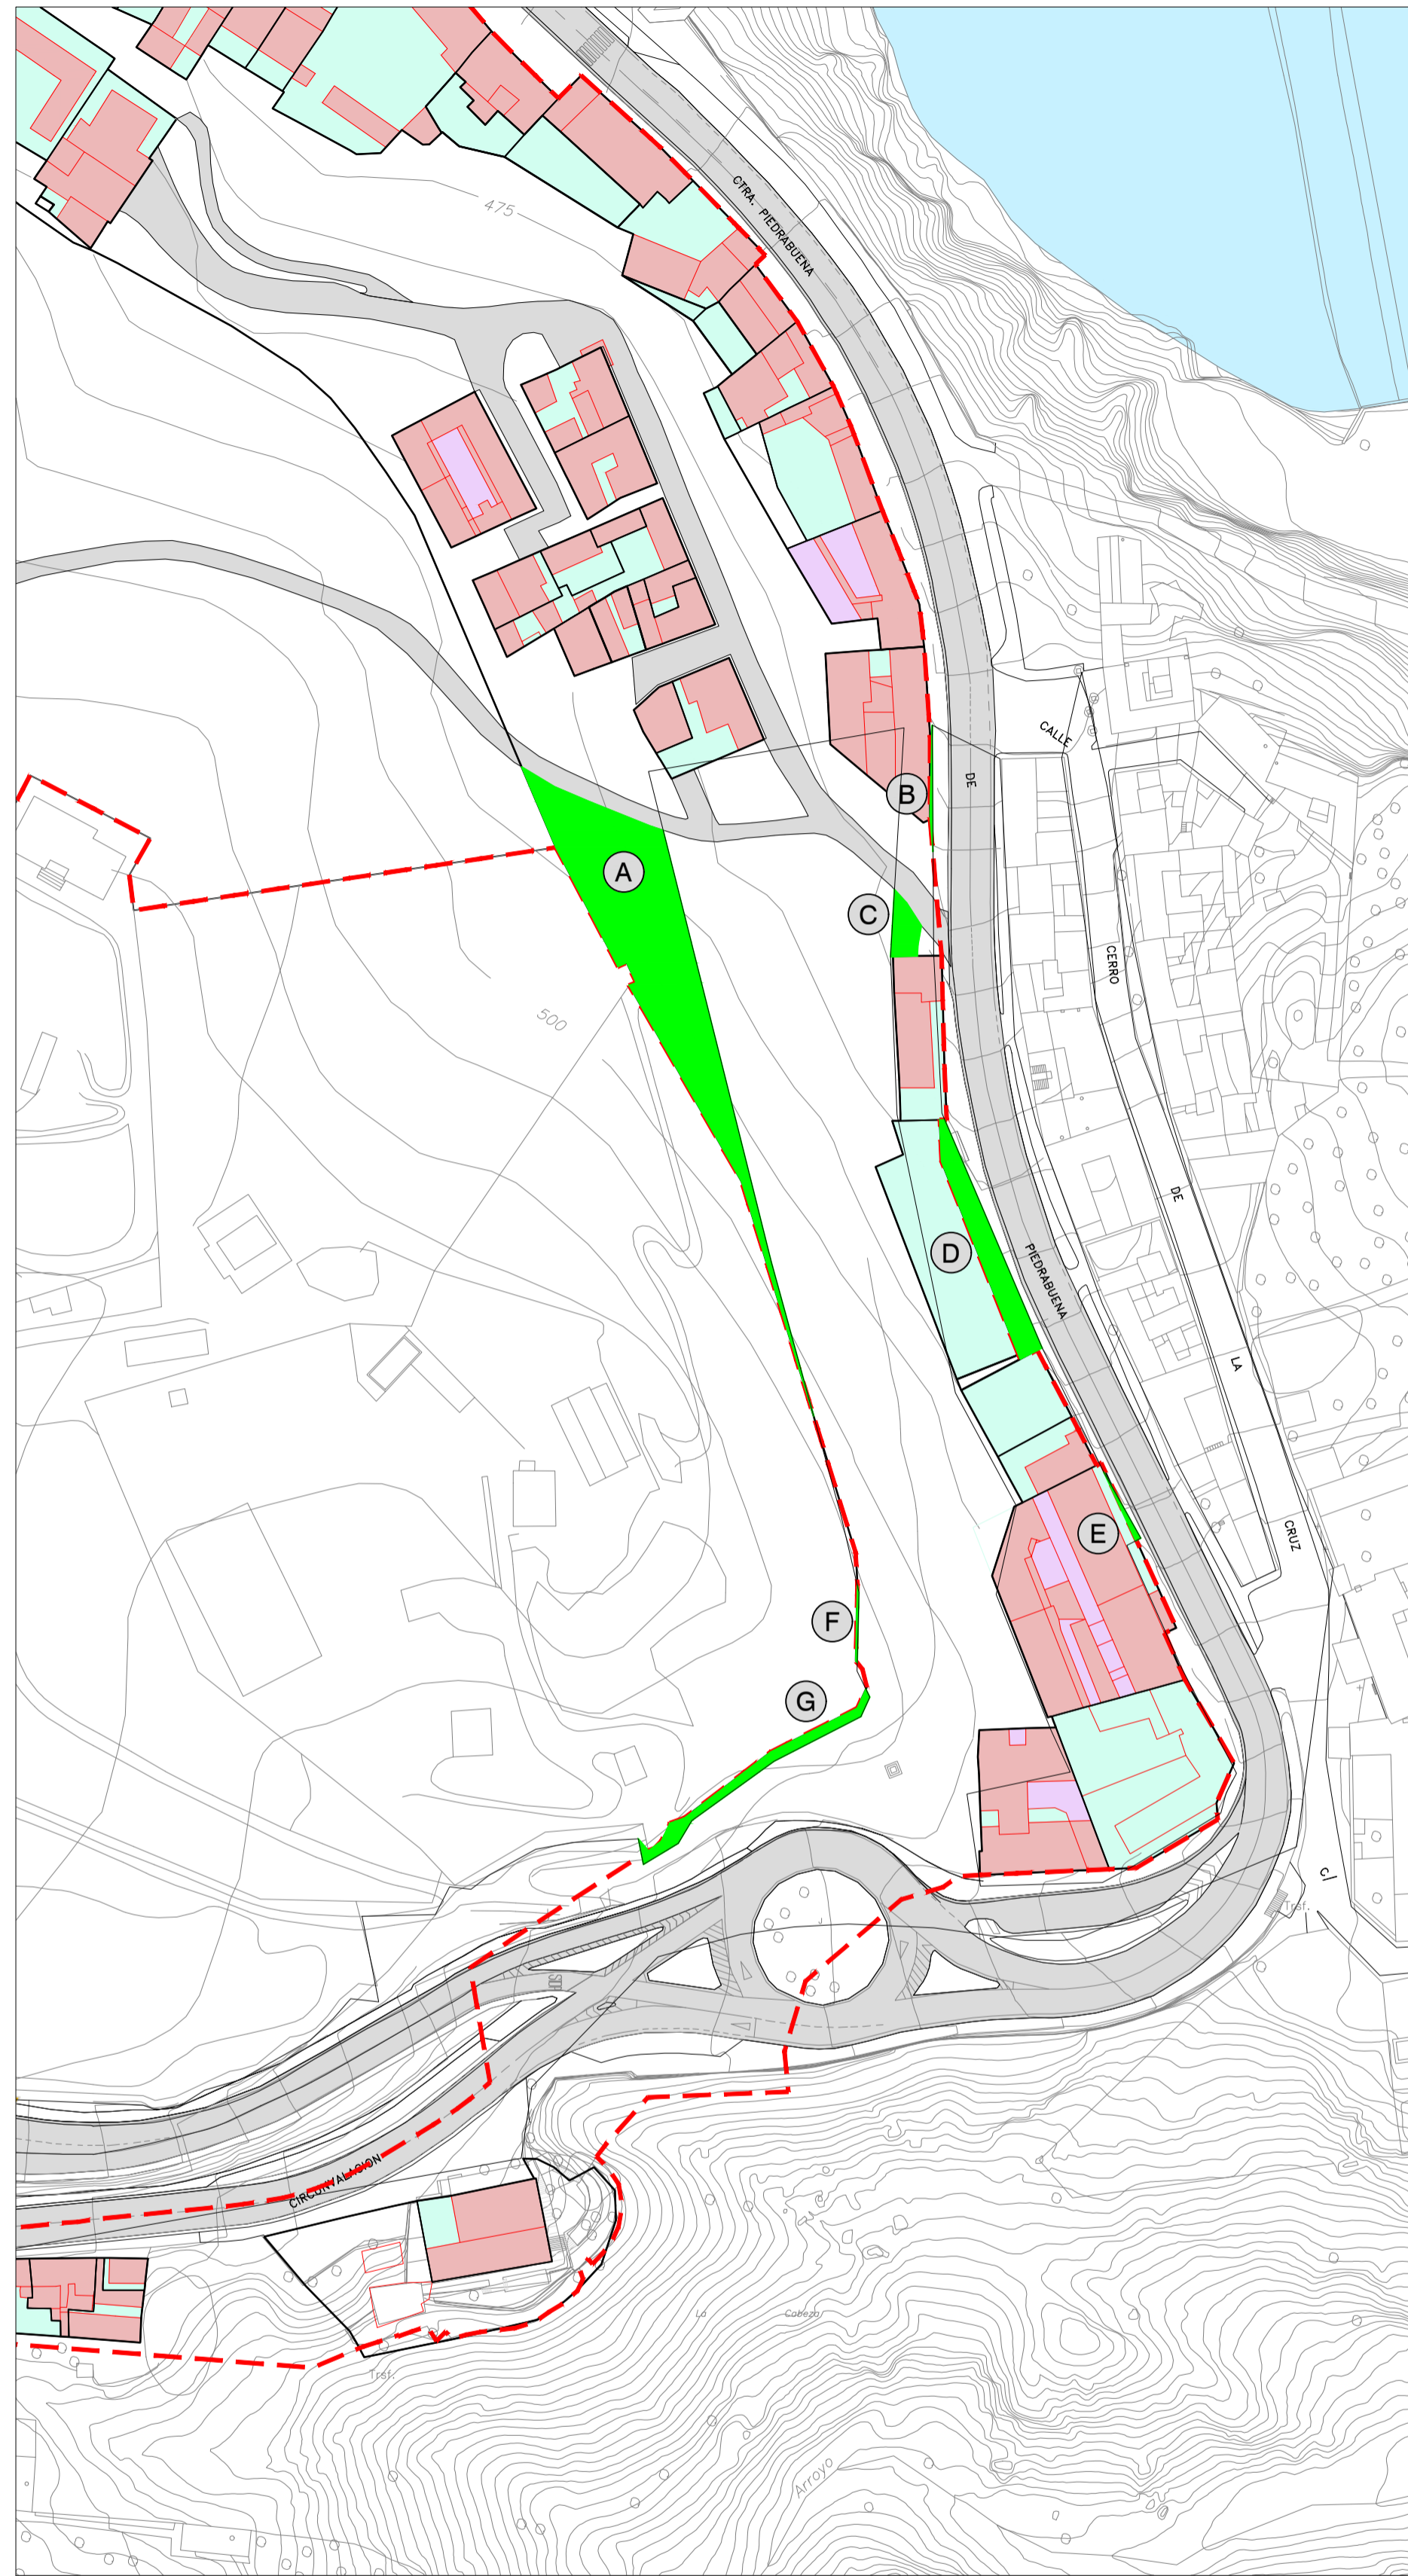

ZONAS QUE SE AÑADEN A VÍA PECUARIA

ZONA	m ²
A	915
B	6
C	48
D	137
E	8
F	4
G	93
TOTAL	1.211

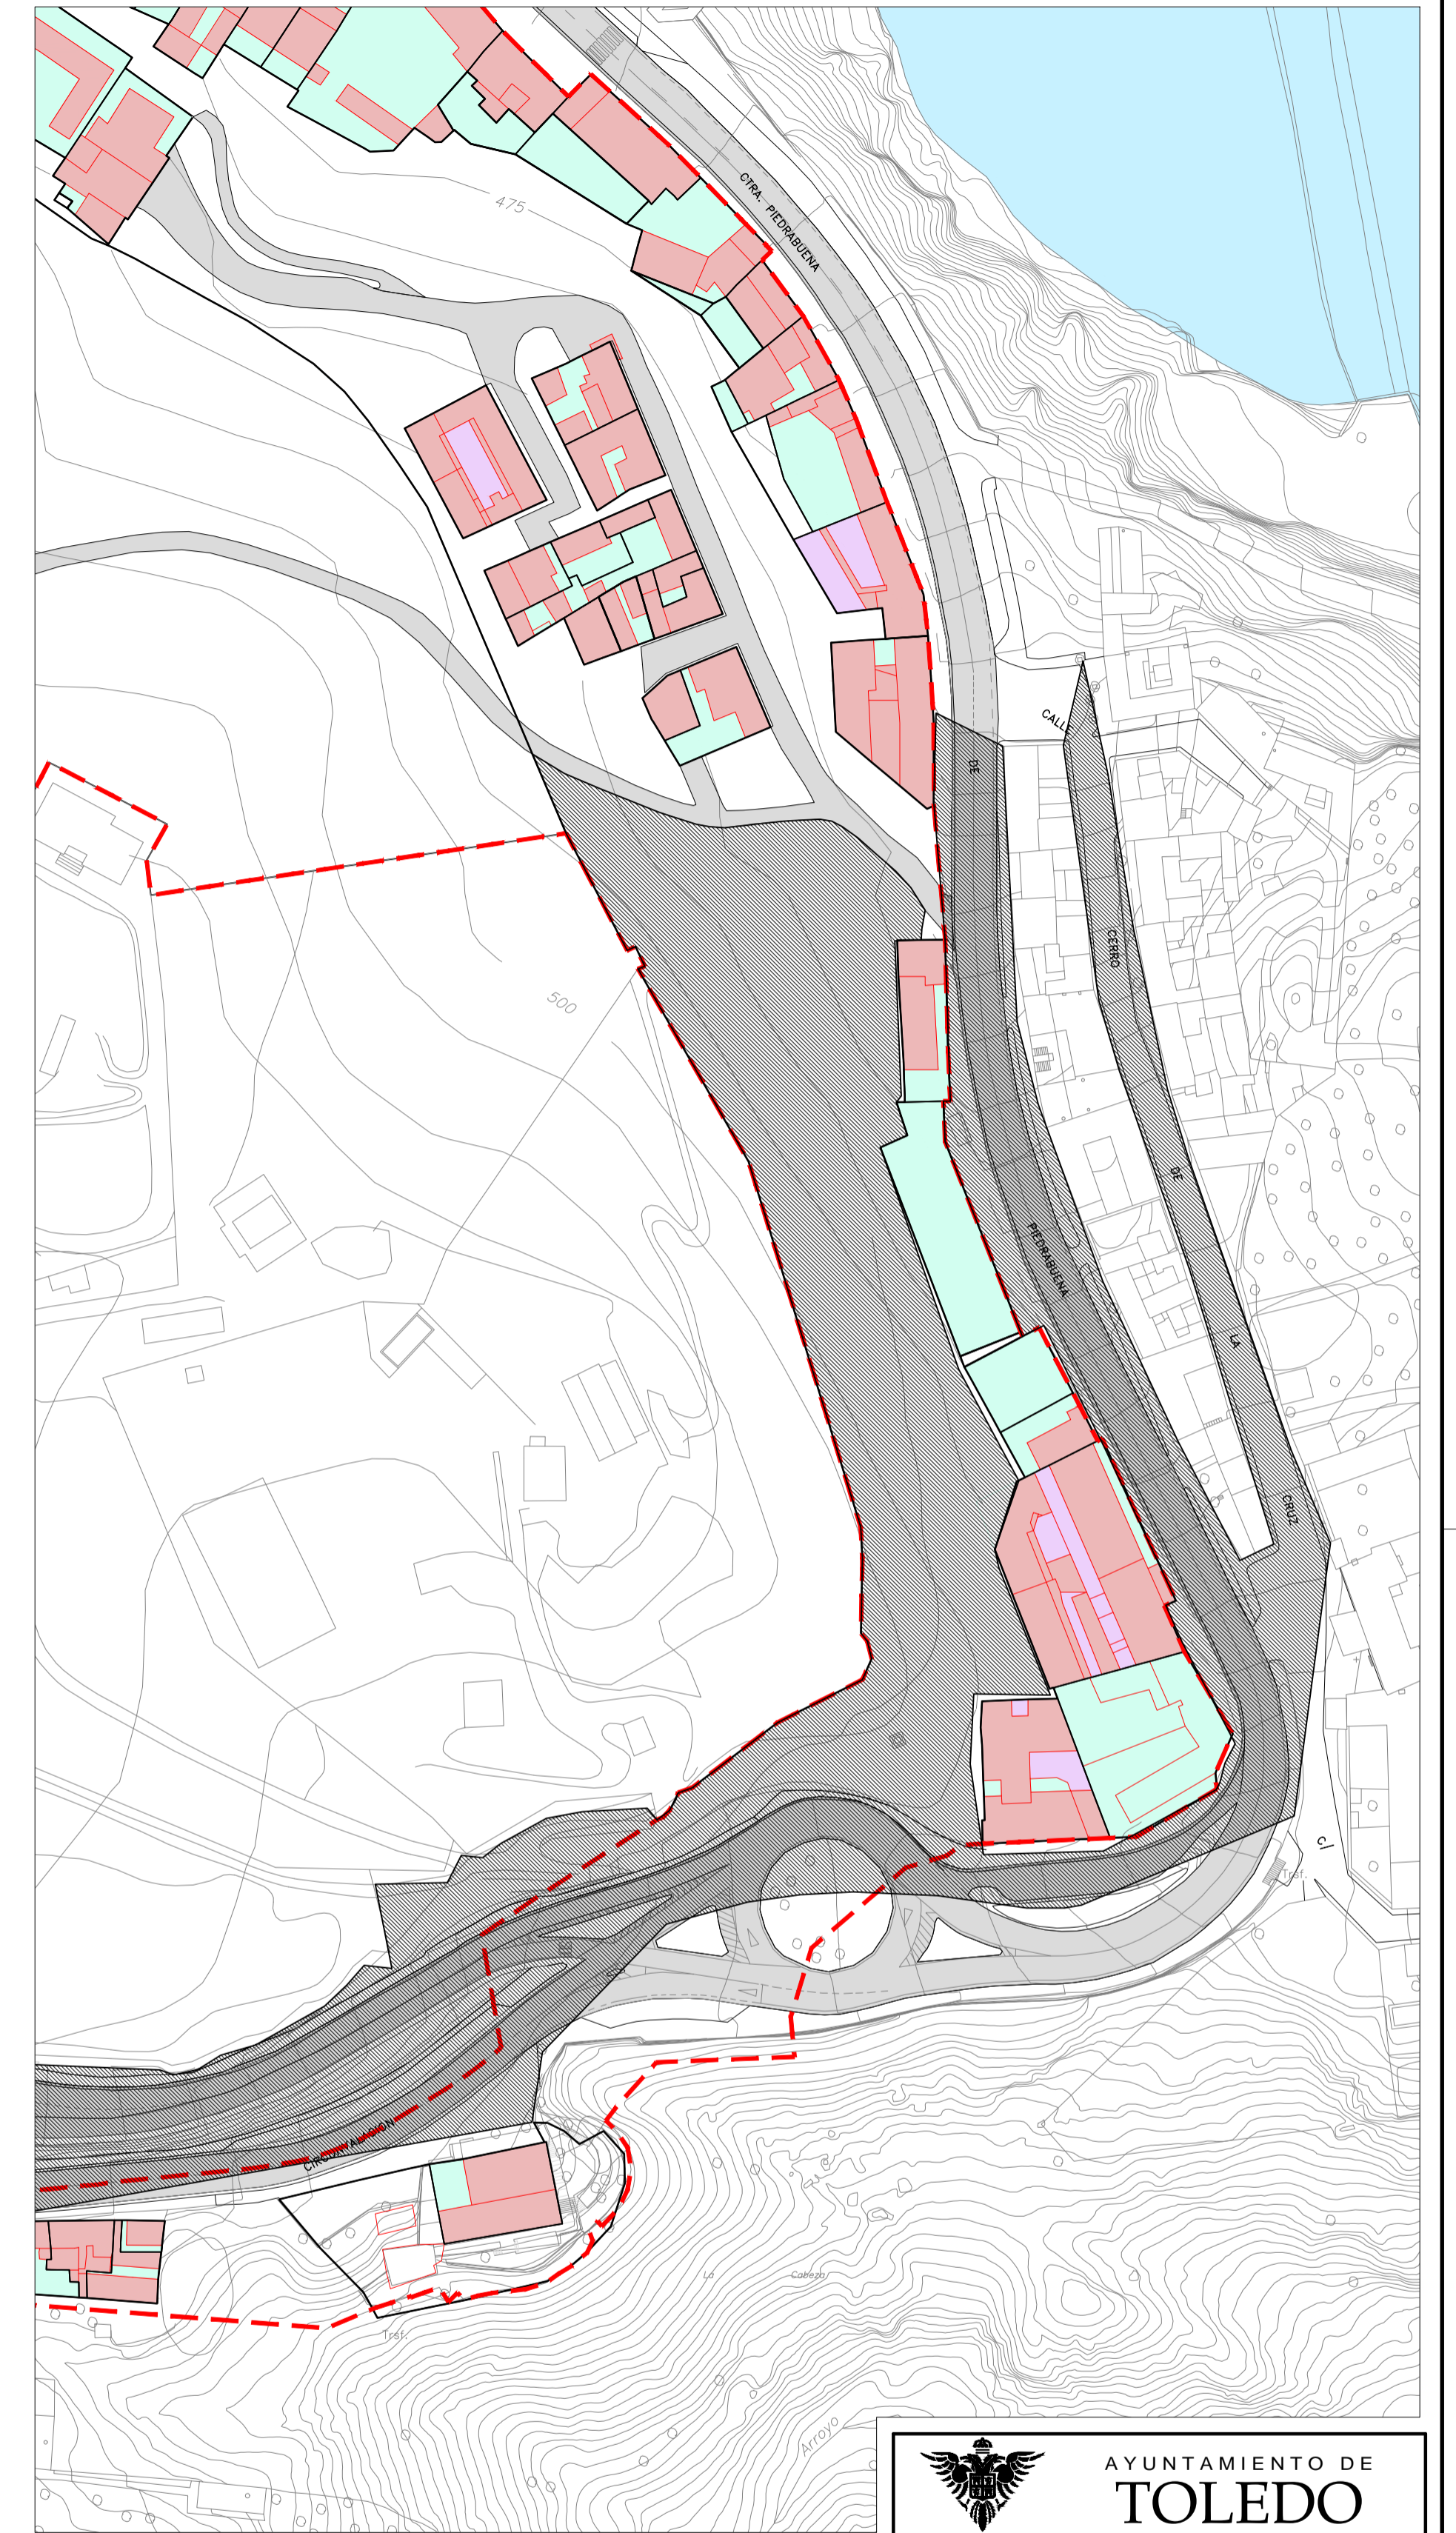

ESTADO FINAL VÍA PECUARIA

AYUNTAMIENTO DE TOLEDO

ARQUITECTO:

D. IGNACIO ALVAREZ AHEDO

Nº EXPEDIENTE:

PLANO Nº: **7** - PLANOS DE INFORMACIÓN -

HOJA DE | **7** - PLAN ESPECIAL DE REFORMA

TÍTULO: **DESLINDE VÍAS PECUARIAS**

ESCALA: 1:2.000

FECHA: JUNIO-2018