


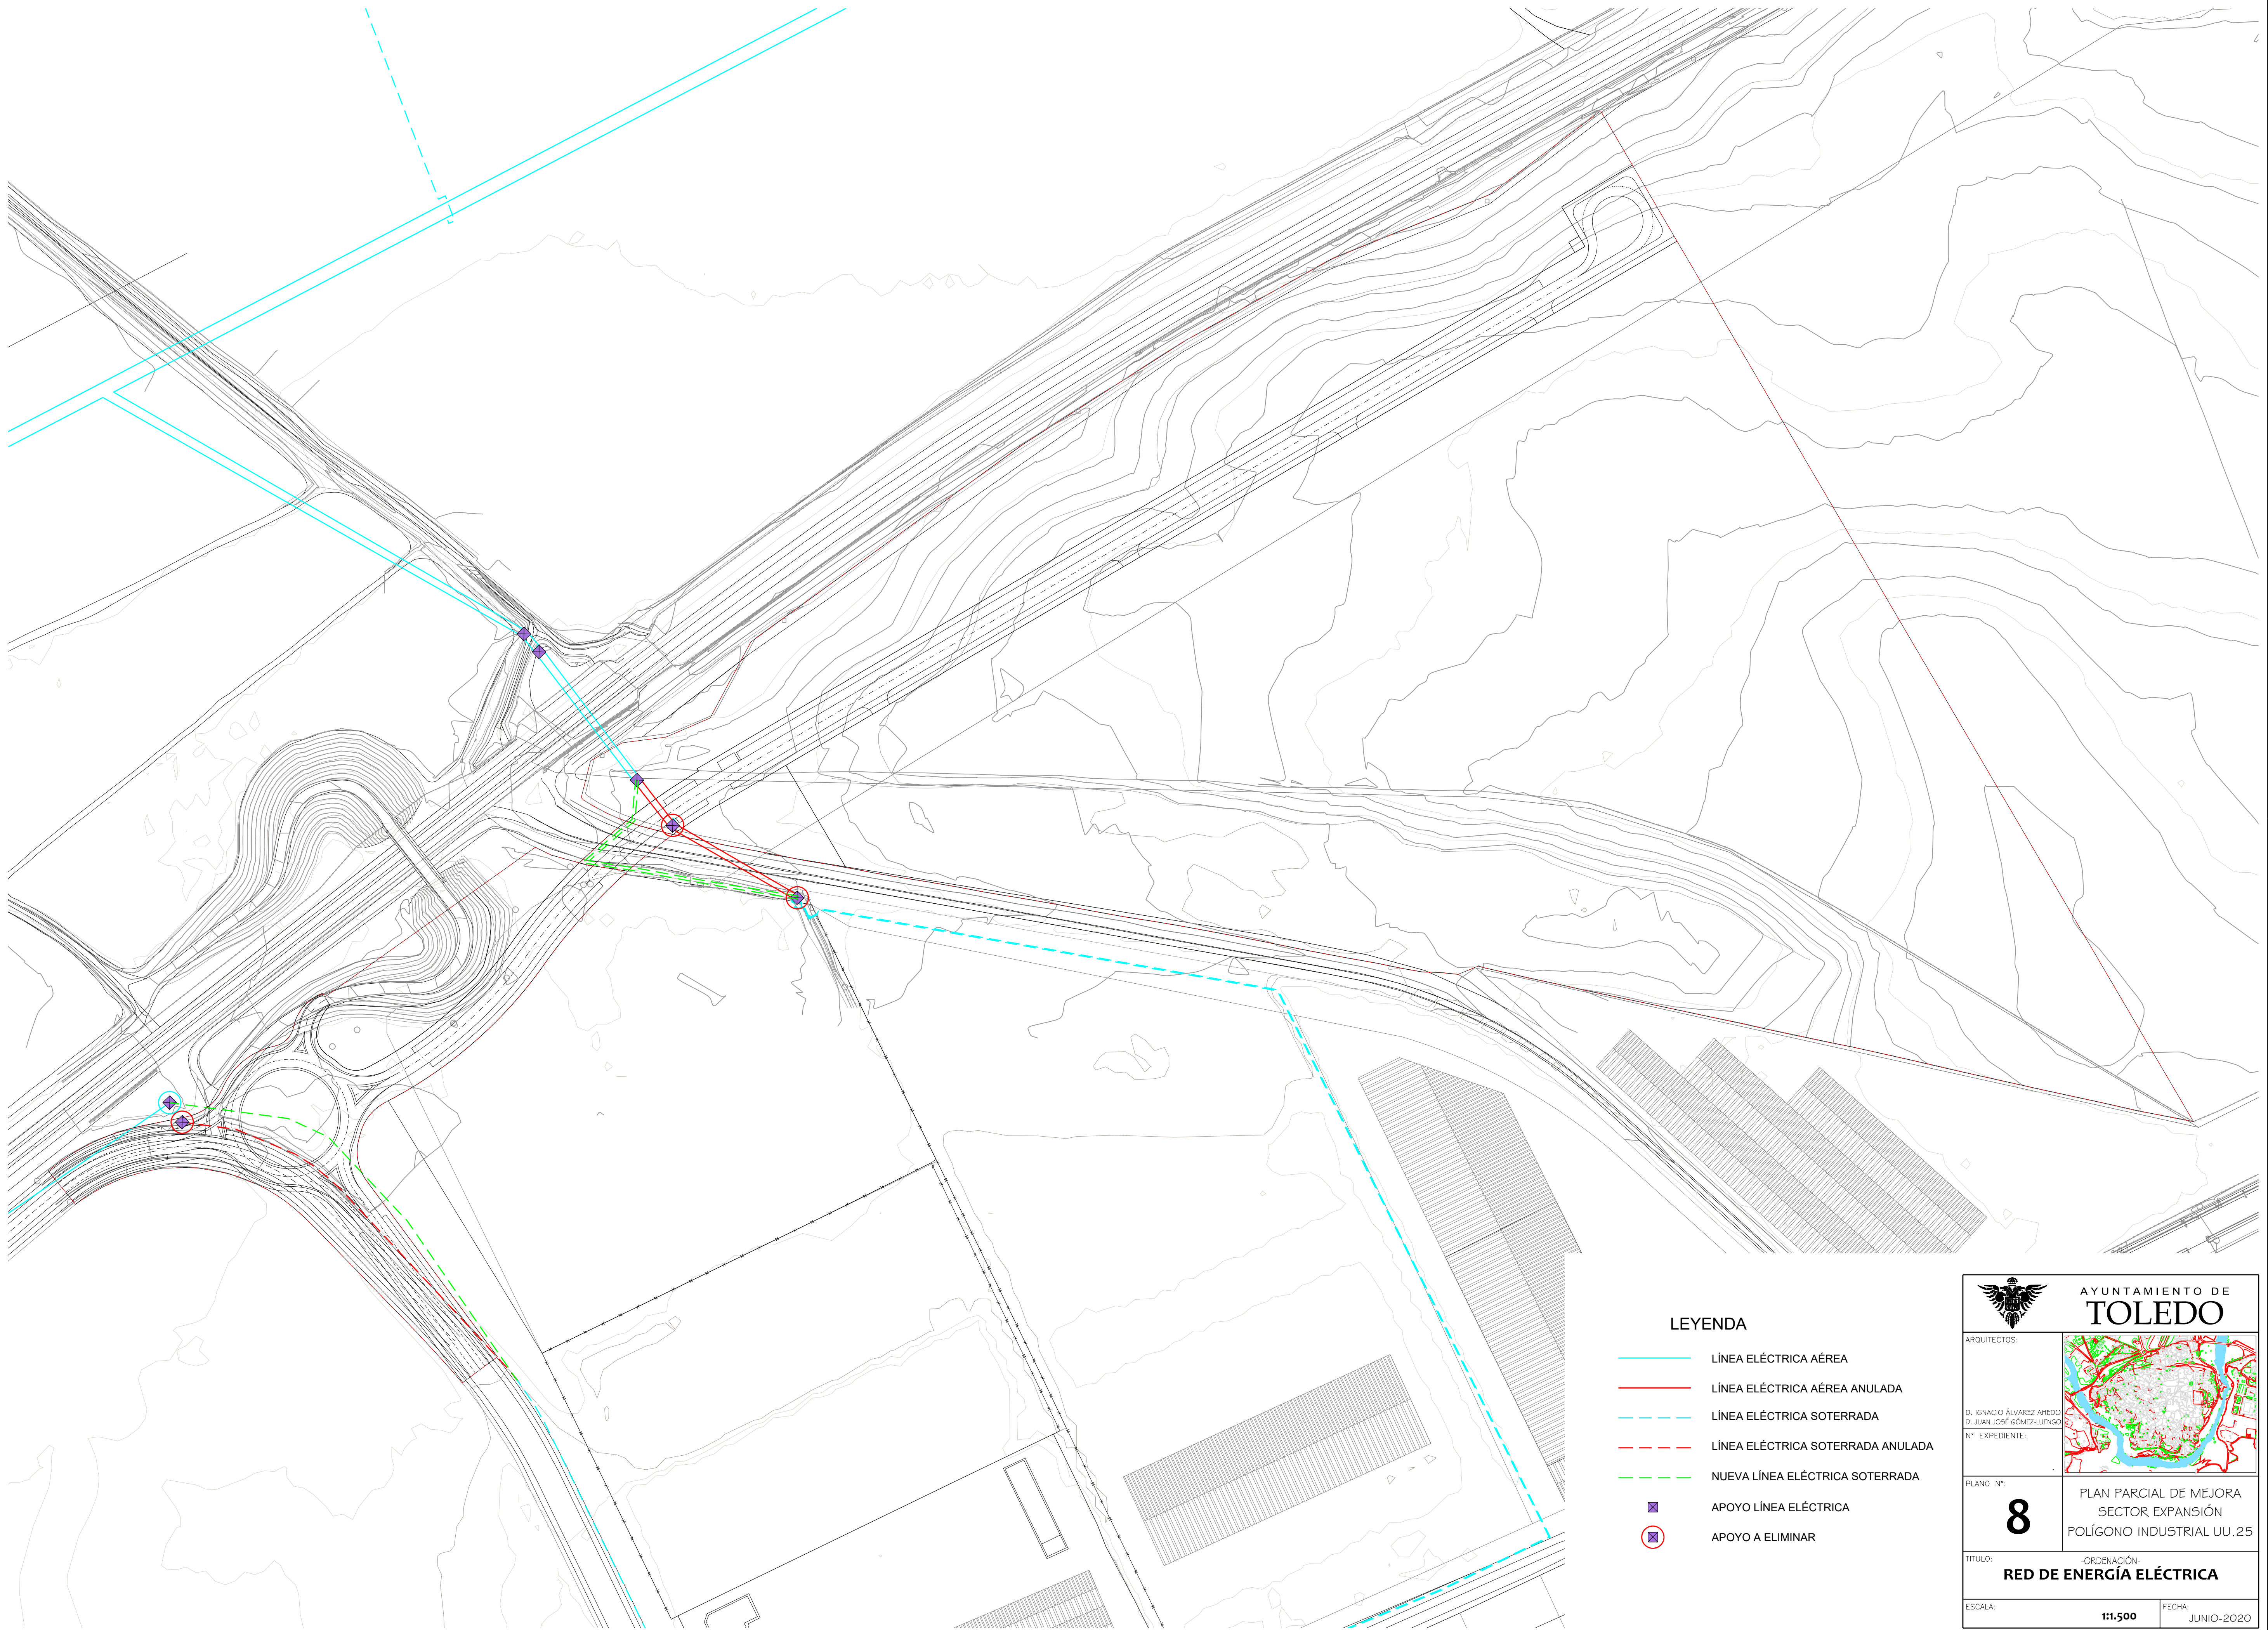

LEYENDA

- LÍNEA ELÉCTRICA AÉREA
- LÍNEA ELÉCTRICA AÉREA ANULADA
- LÍNEA ELÉCTRICA SOTERRADA
- LÍNEA ELÉCTRICA SOTERRADA ANULADA
- NUEVA LÍNEA ELÉCTRICA SOTERRADA
- APOYO LÍNEA ELÉCTRICA
- APOYO A ELIMINAR

AYUNTAMIENTO DE TOLEDO	
ARQUITECTOS: D. IGNACIO ÁLVAREZ AHEDO D. JUAN JOSÉ GÓMEZ-LUENGO	
Nº EXPEDIENTE:	
PLANO N°:	PLAN PARCIAL DE MEJORA SECTOR EXPANSIÓN POLÍGONO INDUSTRIAL UU.25
TÍTULO: ORDENACIÓN: RED DE ENERGÍA ELÉCTRICA	
ESCALA:	FECHA:
1:1.500	JUNIO-2020