


C:\PDMU-1868\2019-07-Ordenación\_PP-1025\2020-06-Modificación\_comisión\01-Plano\_pp-11.dwg

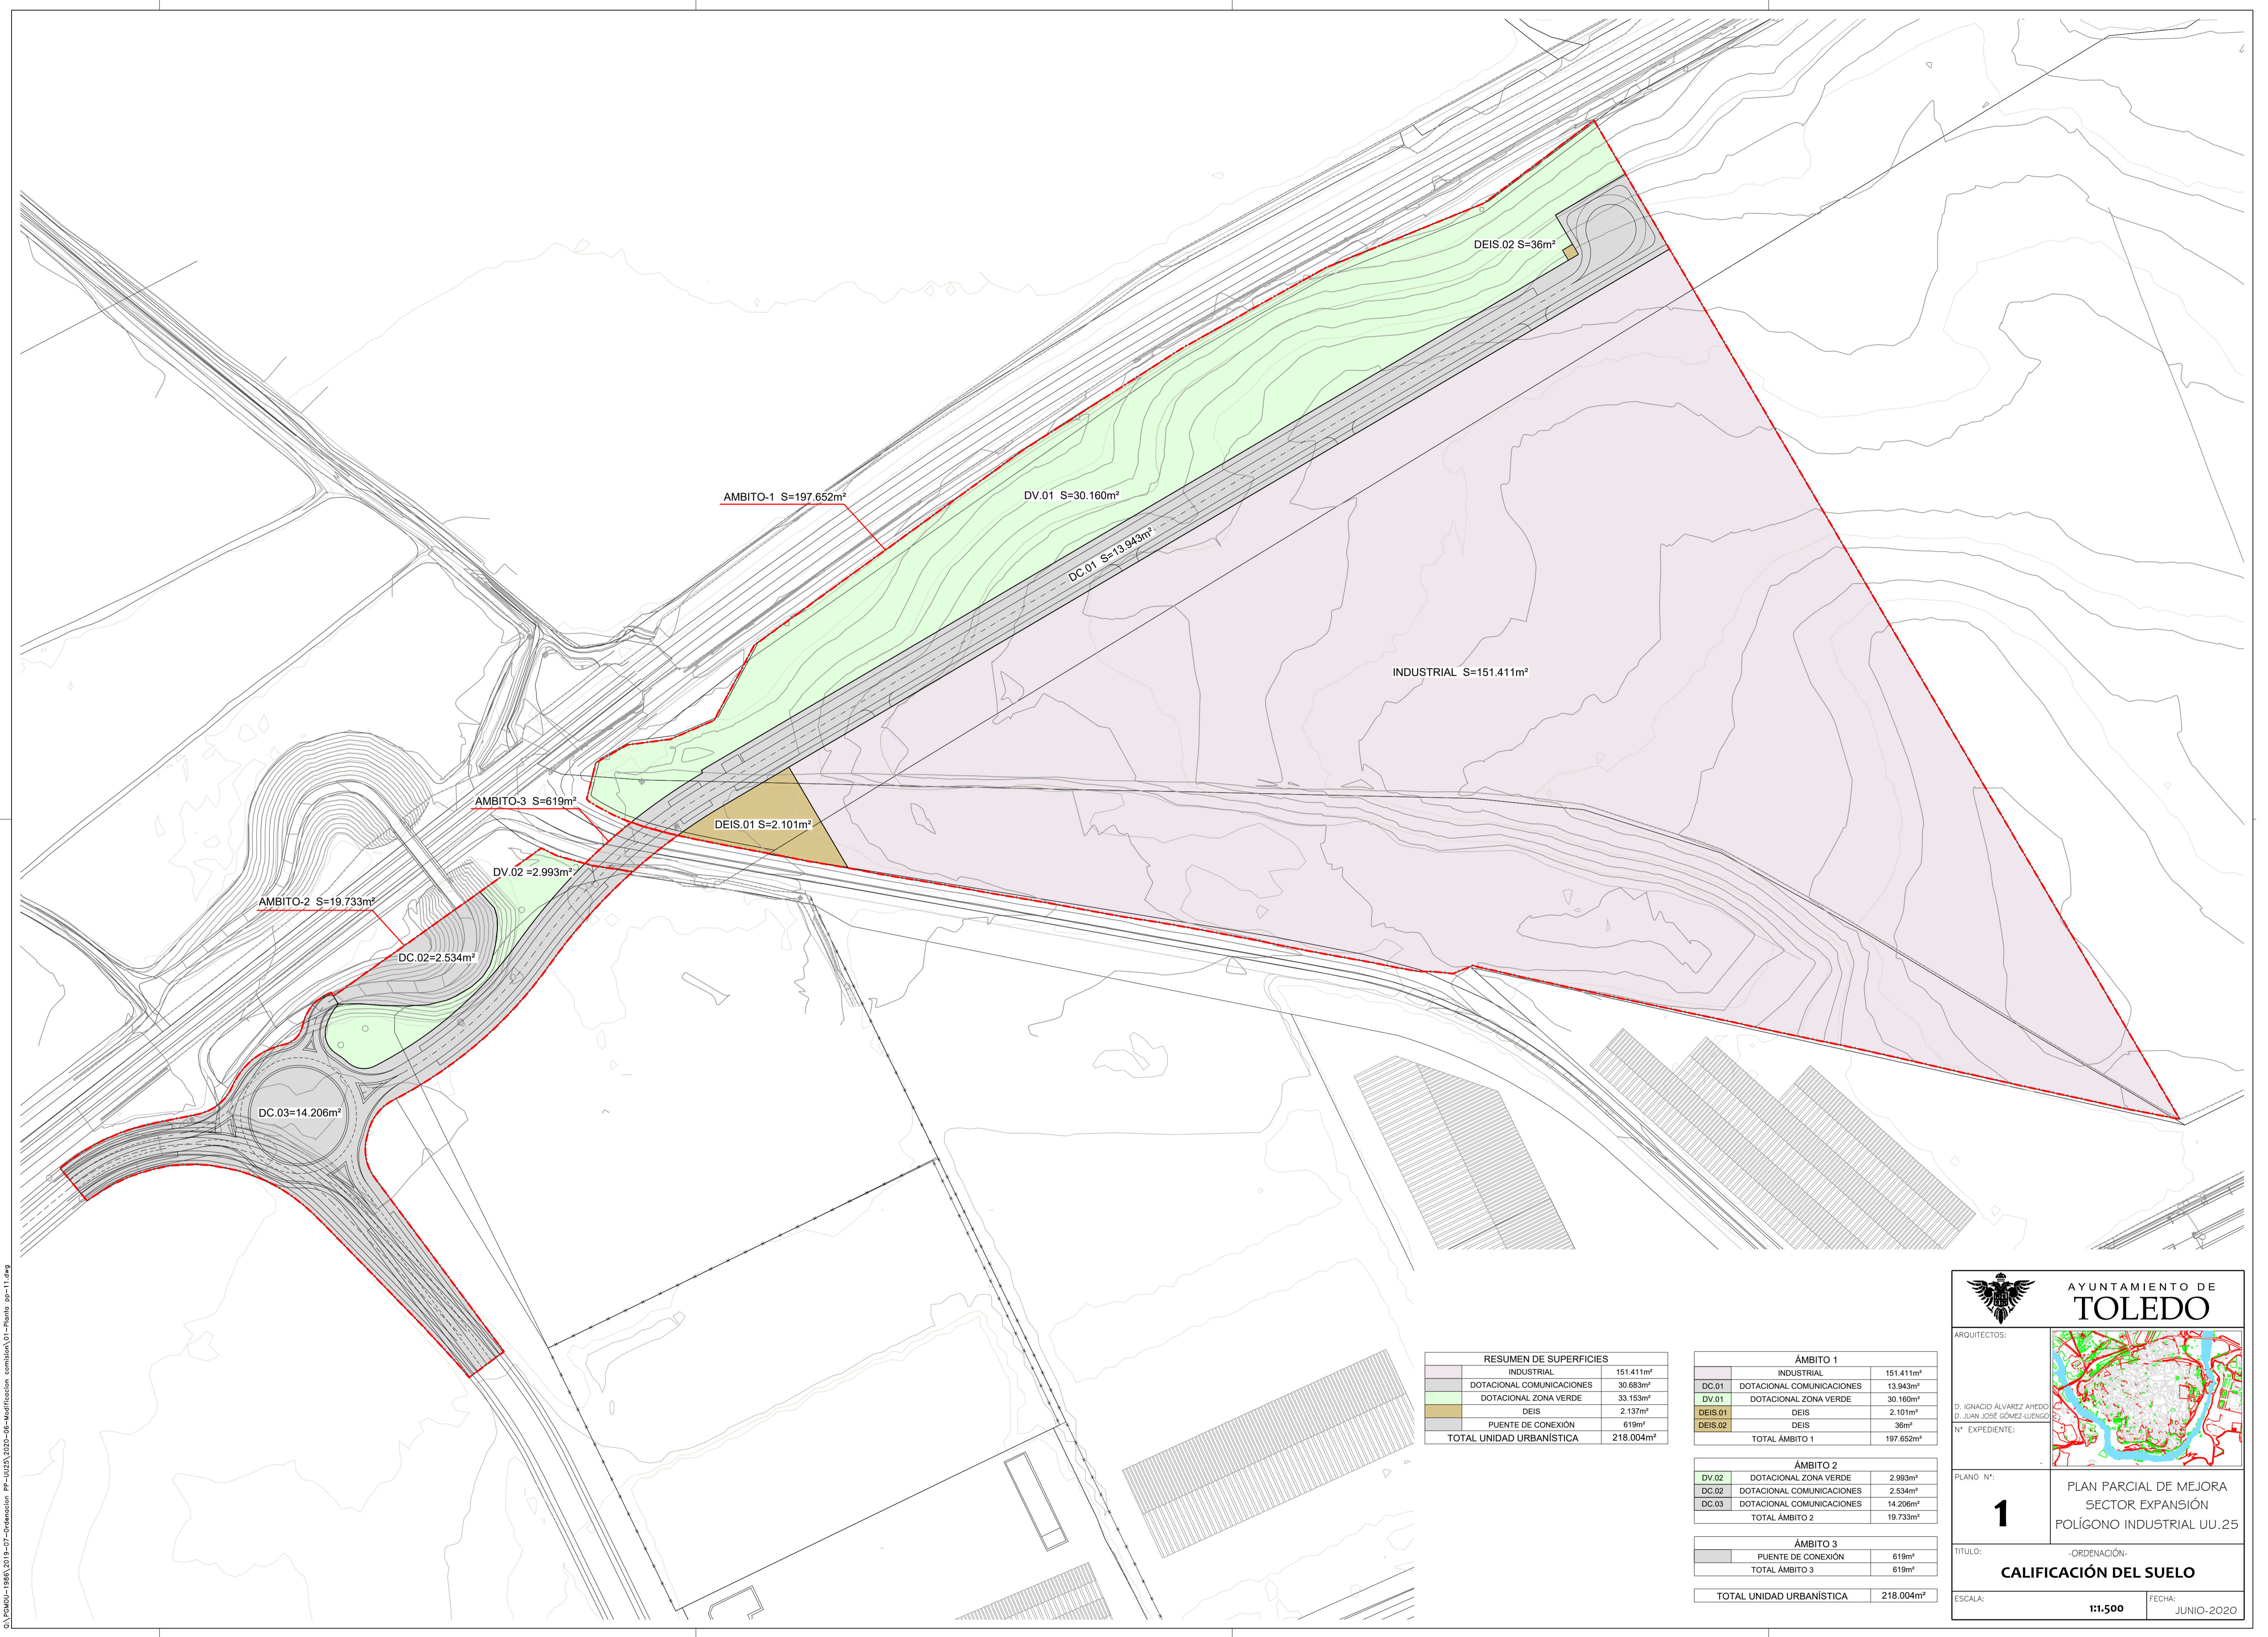

RESUMEN DE SUPERFICIES		
INDUSTRIAL		151.411m <sup>2</sup>
DOTACIONAL COMUNICACIONES		30.683m <sup>2</sup>
DOTACIONAL ZONA VERDE		33.153m <sup>2</sup>
DEIS		2.137m <sup>2</sup>
PUENTE DE CONEXIÓN		619m <sup>2</sup>
<b>TOTAL UNIDAD URBANÍSTICA</b>		<b>218.004m<sup>2</sup></b>

ÁMBITO 1		
INDUSTRIAL		151.411m <sup>2</sup>
DC.01 DOTACIONAL COMUNICACIONES		13.943m <sup>2</sup>
DV.01 DOTACIONAL ZONA VERDE		30.160m <sup>2</sup>
DEIS.01 DEIS		2.101m <sup>2</sup>
DEIS.02 DEIS		36m <sup>2</sup>
<b>TOTAL ÁMBITO 1</b>		<b>197.652m<sup>2</sup></b>

ÁMBITO 2		
DV.02 DOTACIONAL ZONA VERDE		2.993m <sup>2</sup>
DC.02 DOTACIONAL COMUNICACIONES		2.534m <sup>2</sup>
DC.03 DOTACIONAL COMUNICACIONES		14.206m <sup>2</sup>
<b>TOTAL ÁMBITO 2</b>		<b>19.733m<sup>2</sup></b>

ÁMBITO 3		
PUENTE DE CONEXIÓN		619m <sup>2</sup>
<b>TOTAL ÁMBITO 3</b>		<b>619m<sup>2</sup></b>

<b>TOTAL UNIDAD URBANÍSTICA</b>		<b>218.004m<sup>2</sup></b>
---------------------------------	--	-----------------------------



**AYUNTAMIENTO DE TOLEDO**

ARQUITECTOS:



D. IGNACIO ÁLVAREZ AHEDO  
D. JUAN JOSÉ GÓMEZ-LLENZO

Nº EXPEDIENTE:

PLANO Nº: **1**

**PLAN PARCIAL DE MEJORA  
SECTOR EXPANSIÓN  
POLÍGONO INDUSTRIAL UJ.25**

TÍTULO: **ORDENACIÓN-  
CALIFICACIÓN DEL SUELO**

ESCALA: **1:1.500**      FECHA: **JUNIO-2020**

FOLIO DE FIRMA: JUAN JOSÉ GÓMEZ-LLENZO, CÓDIGO: 3030424543040070271, FECHA: 06/06/2020  
 FOLIO DE VERIFICACIÓN: 450711000245611A431BDB1C37 - Código Seguro de Verificación