


C:\VCOMU-1868\2019-07-Ordenación_PP-UJ25\2020-06-Modificación_comisión\01-Plano_pp-11.dwg

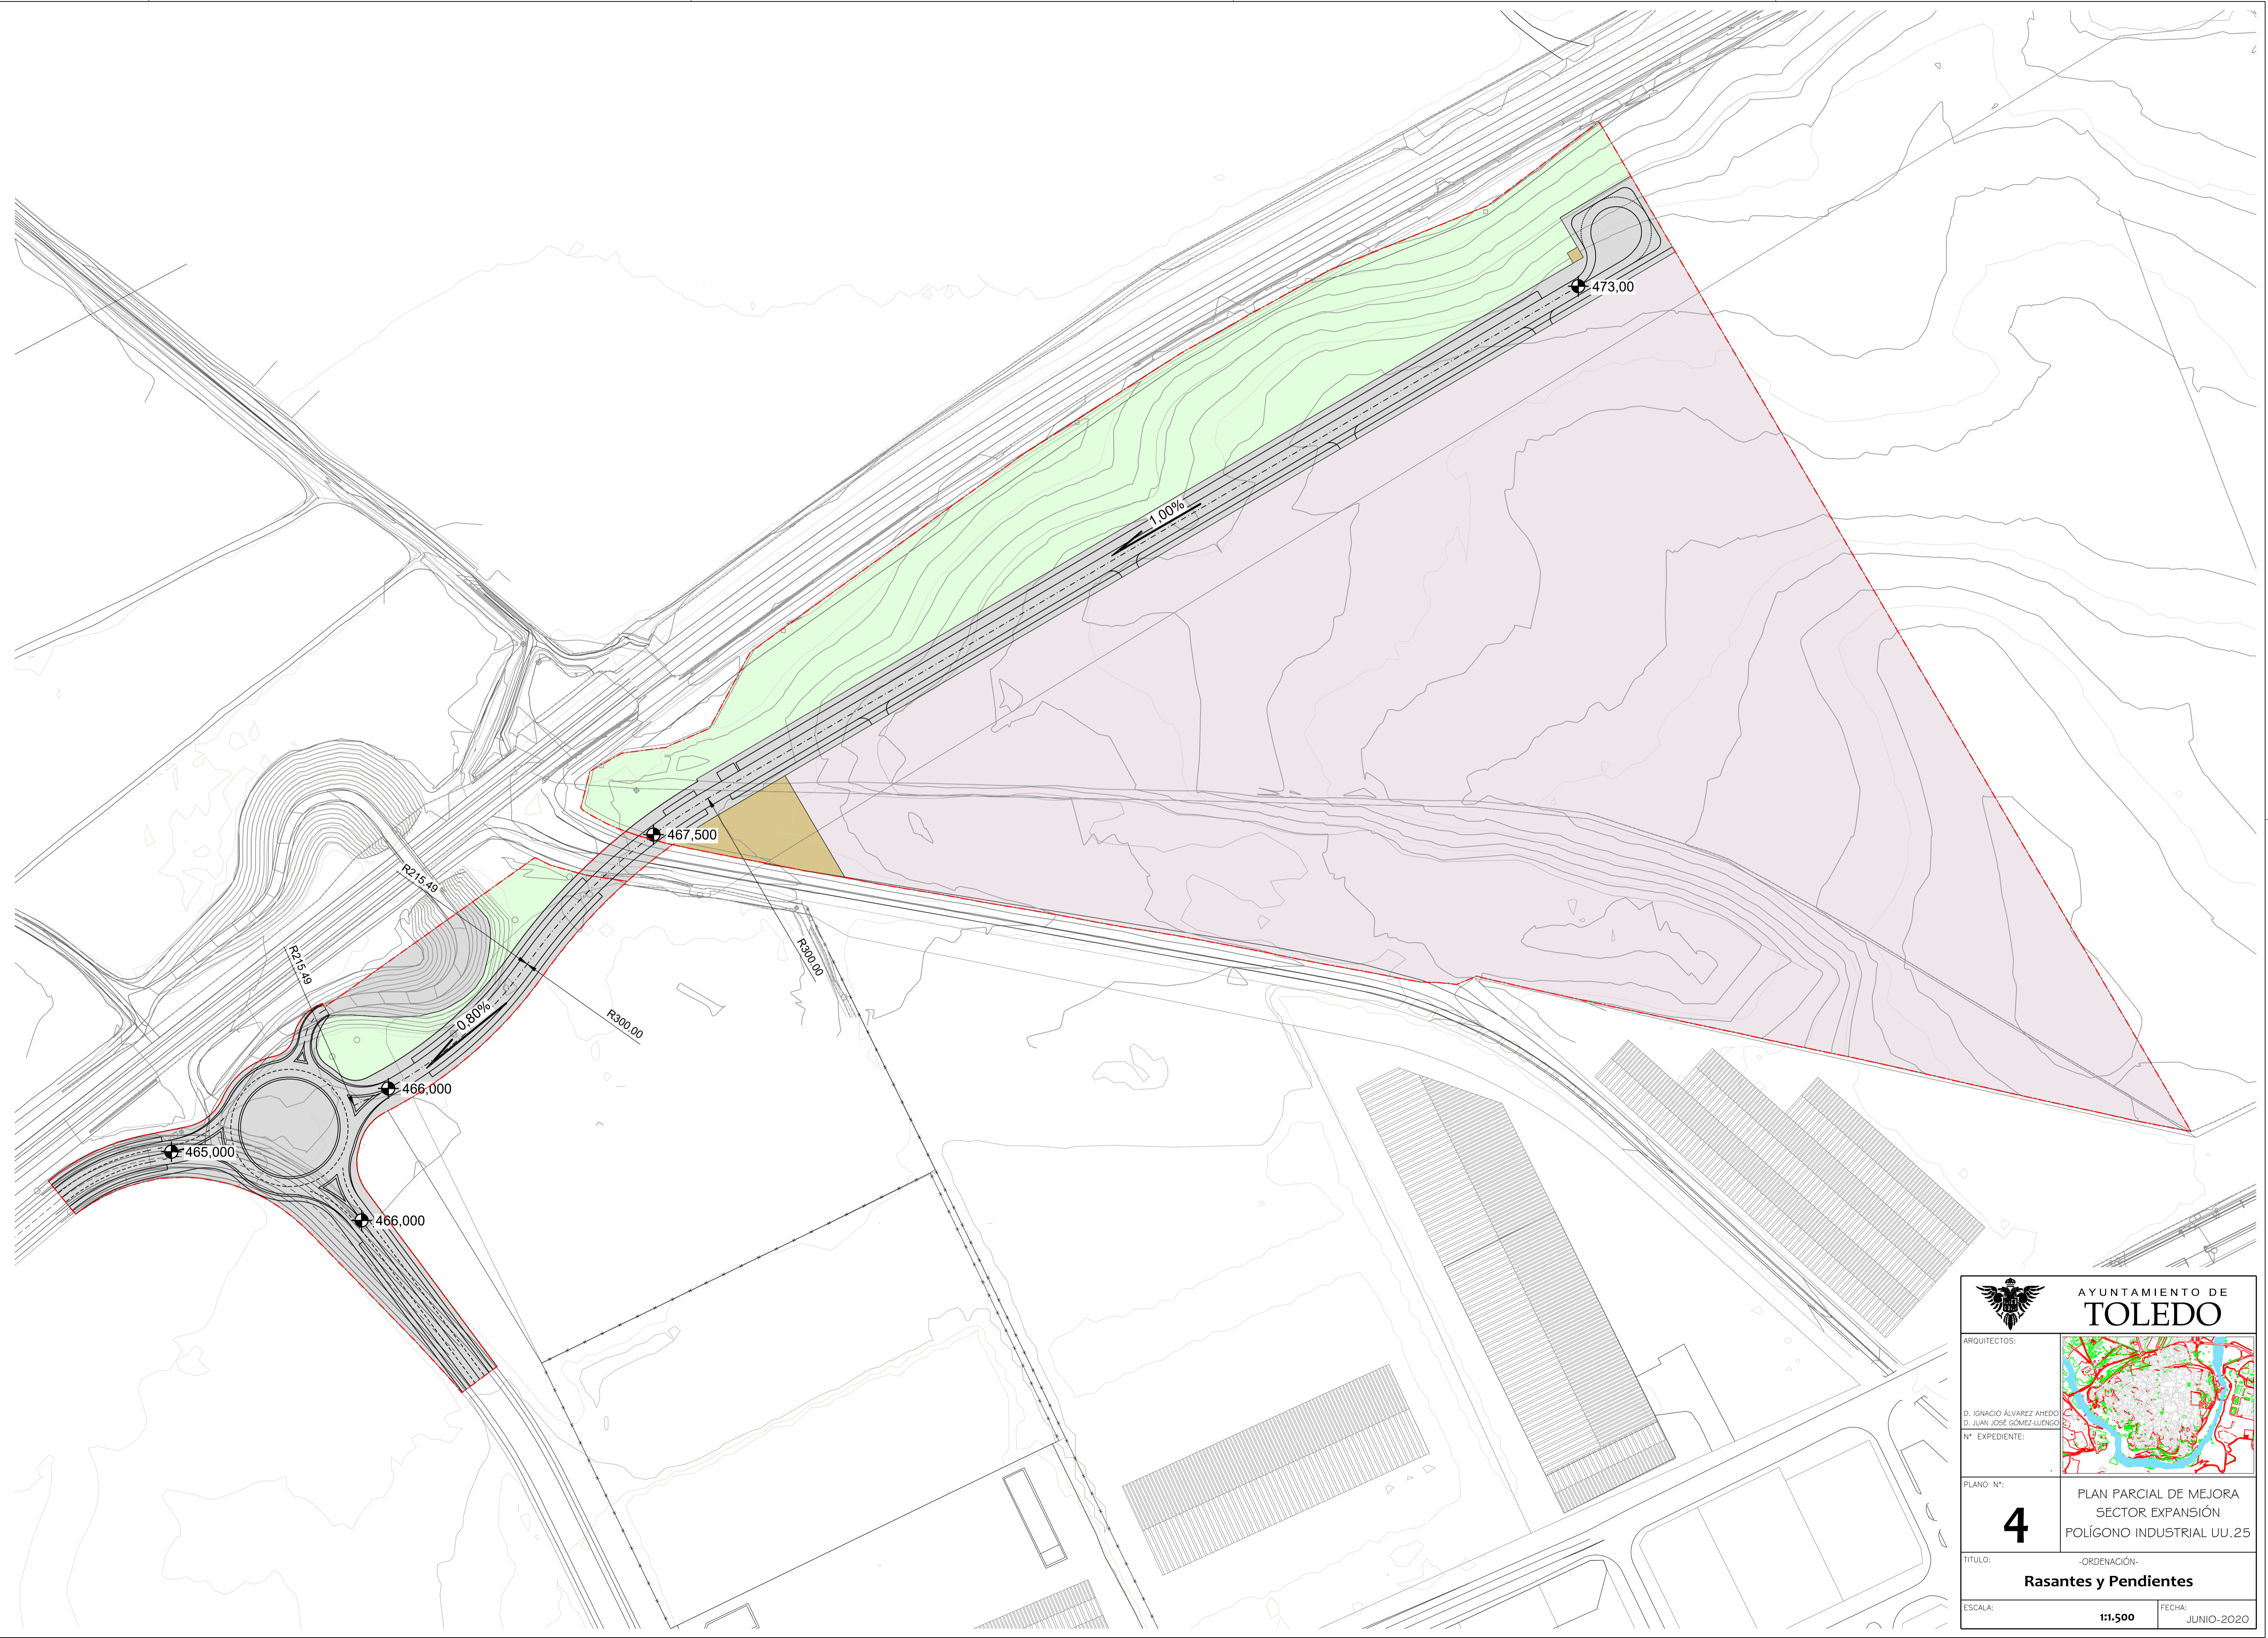

AYUNTAMIENTO DE TOLEDO	
ARQUITECTOS:	
D. IGNACIO ÁLVAREZ AHEDO D. JUAN JOSÉ GÓMEZ-LIENGO	
Nº EXPEDIENTE:	
PLANO Nº:	4
PLAN PARCIAL DE MEJORA SECTOR EXPANSIÓN POLÍGONO INDUSTRIAL UJ.25	
TÍTULO:	ORDENACIÓN: Rasantes y Pendientes
ESCALA:	1:1.500
FECHA:	JUNIO-2020

AYUNTAMIENTO DE TOLEDO
AYUNTAMIENTO DE TOLEDO
Firma de: JUAN JOSÉ GÓMEZ-LIENGO CONCE
Firmado Digitalmente en el Ayuntamiento de Toledo - https://sede.toledo.es - Código Seguro de Verificación: 46571DD0C2CF490785AF447A3