



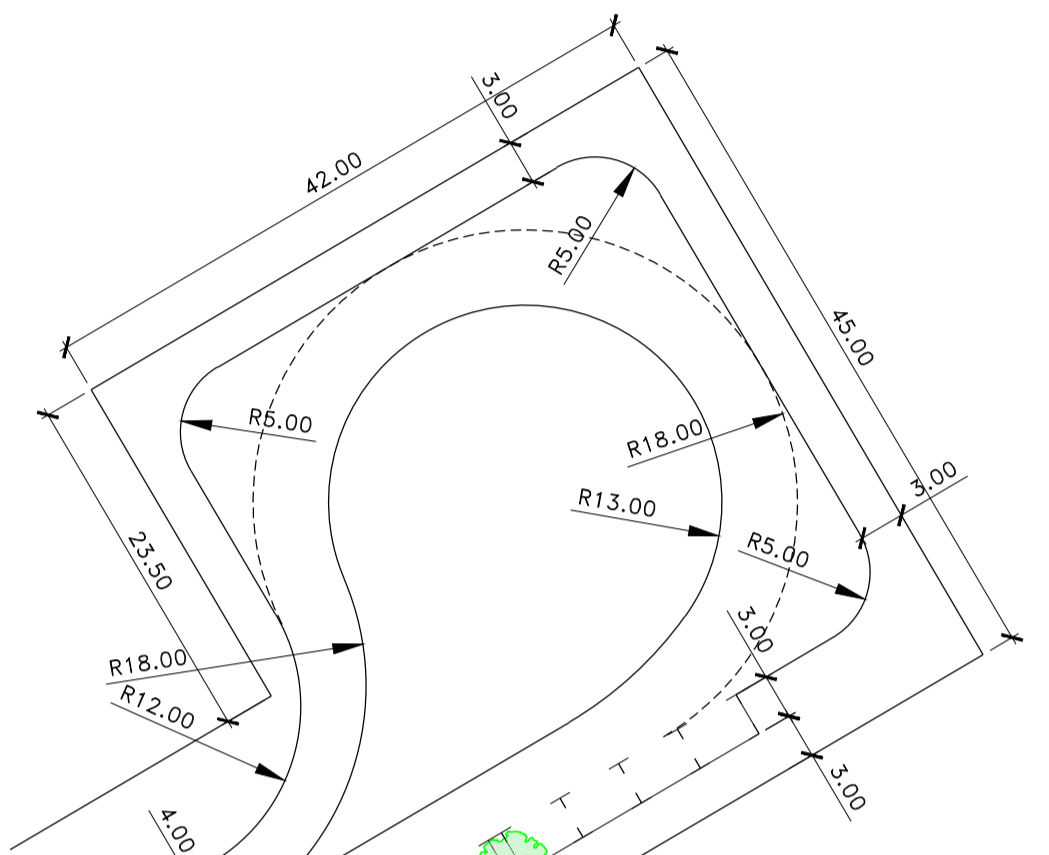


DEFINICIÓN GLORIETA
ESCALA 1:500



DEFINICIÓN VIAL
ESCALA 1:500

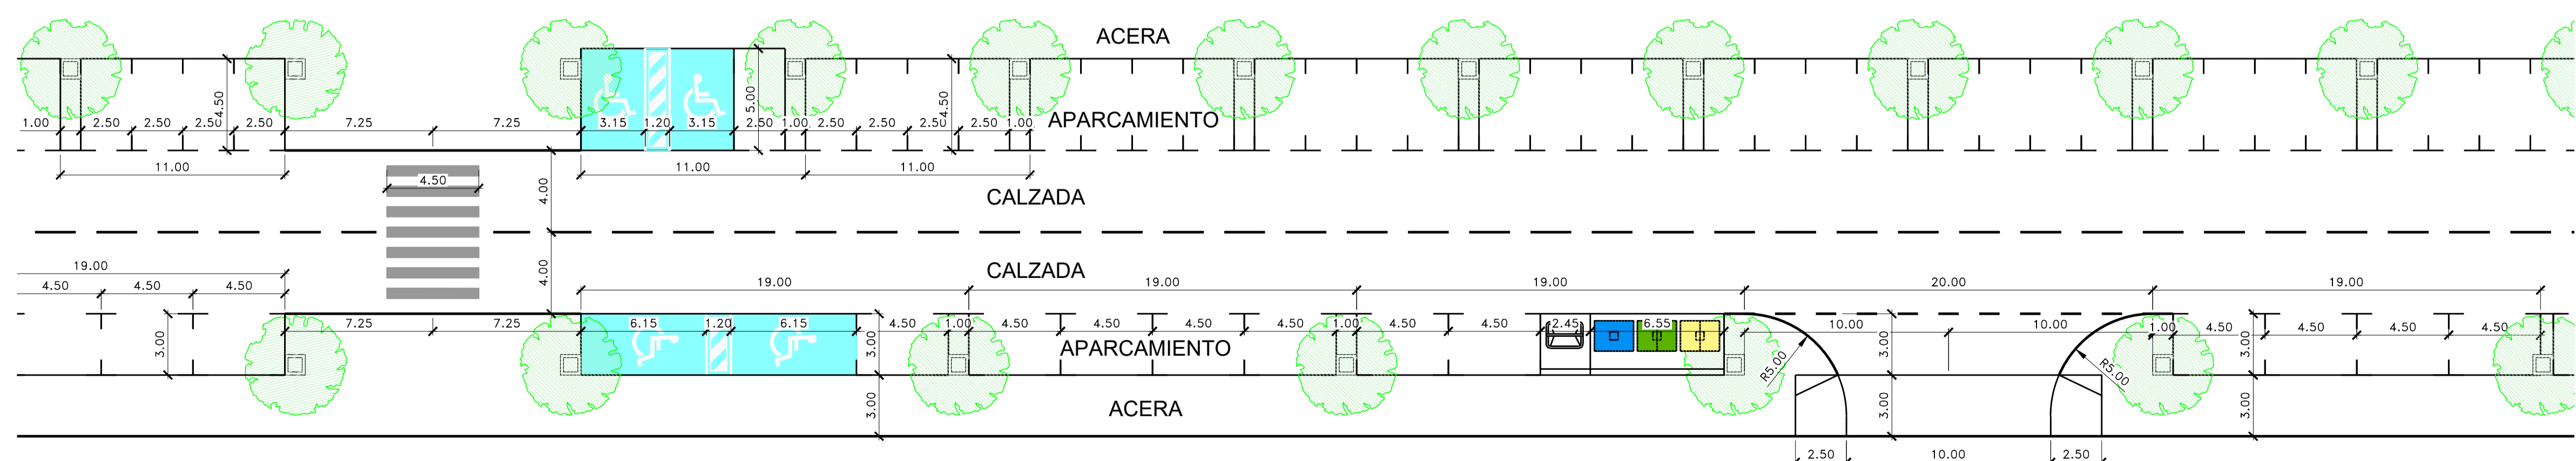

DEFINICIÓN VIAL
ESCALA 1:200

 AYUNTAMIENTO DE TOLEDO	
ARQUITECTOS:	
D. IGNACIO ÁLVAREZ AHEDO D. JUAN JOSÉ GÓMEZ-LIENGO	
Nº EXPEDIENTE:	
PLANO Nº:	5 PLAN PARCIAL DE MEJORA SECTOR EXPANSIÓN POLIGONO INDUSTRIAL UJ.25
TÍTULO:	-ORDENACIÓN- Ordenación Viario
ESCALA:	1:1.500
FECHA:	JUNIO-2020