


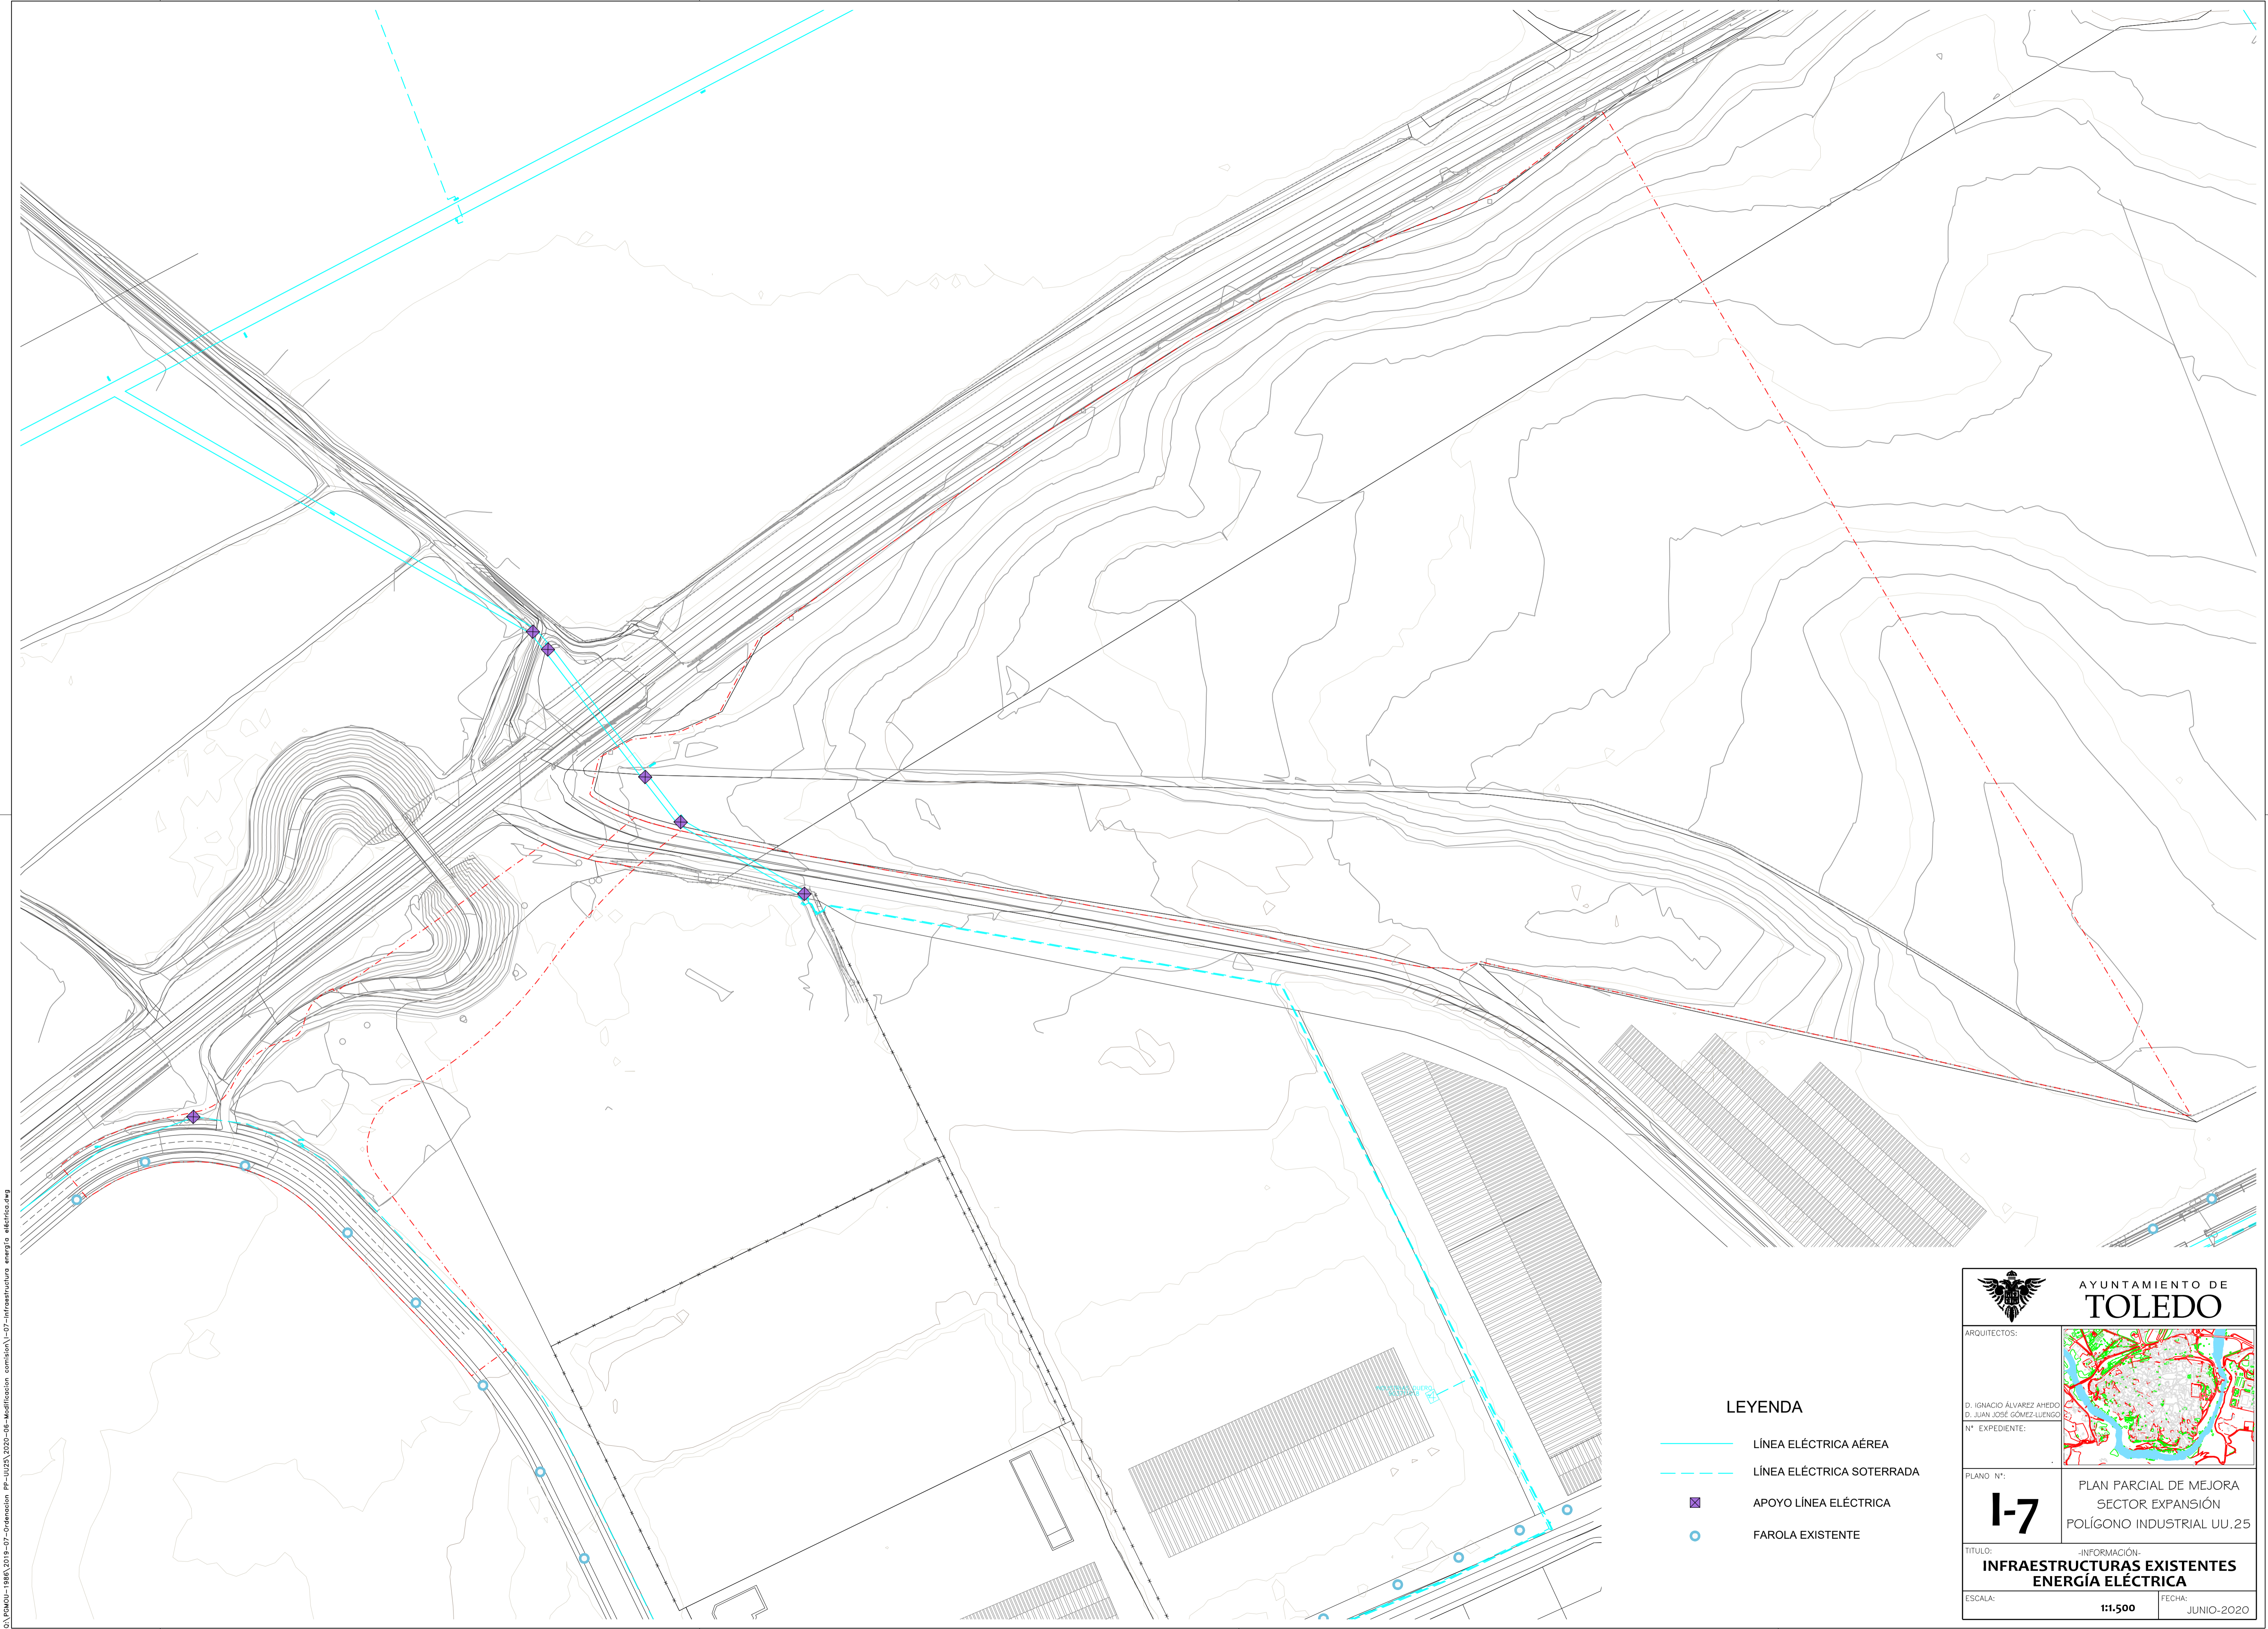





C:\PDMU-1968\2019-07-Ordinación_PP-UJ25\2020-06-Modificación_comisión\1-07-infraestructura_energía_energía.dwg



LEYENDA

-  LÍNEA ELÉCTRICA AÉREA
-  LÍNEA ELÉCTRICA SOTERRADA
-  APOYO LÍNEA ELÉCTRICA
-  FAROLA EXISTENTE

| | |
|--|---|
|  AYUNTAMIENTO DE TOLEDO | |
| ARQUITECTOS: D. IGNACIO ÁLVAREZ AHEDO D. JUAN JOSÉ GÓMEZ LUENGO Nº EXPEDIENTE: |  |
| PLANO Nº: I-7 | PLAN PARCIAL DE MEJORA SECTOR EXPANSIÓN POLÍGONO INDUSTRIAL UJ.25 |
| TÍTULO: INFRAESTRUCTURAS EXISTENTES ENERGÍA ELÉCTRICA | -INFORMACIÓN- |
| ESCALA: 1:1.500 | FECHA: JUNIO-2020 |

AYUNTAMIENTO DE TOLEDO
AYUNTAMIENTO DE TOLEDO
Firma de Digitalmente en el Ayuntamiento de Toledo - https://sede.toledo.es - Código Seguro de Verificación: 45071DDCC2B5AB8B1248414F86