


RED VIARIA

ARQUITECTOS: ALFONSO SOLDEVILLA GONZALEZ GRANO DE ORO
 VALENTIN RODRIGUEZ GOMEZ
 JULIO GARCIA LANZA

ESCALA 1:5000
 1:200
 MADRID MAYO 1962



PERFILES TRANSVERSALES

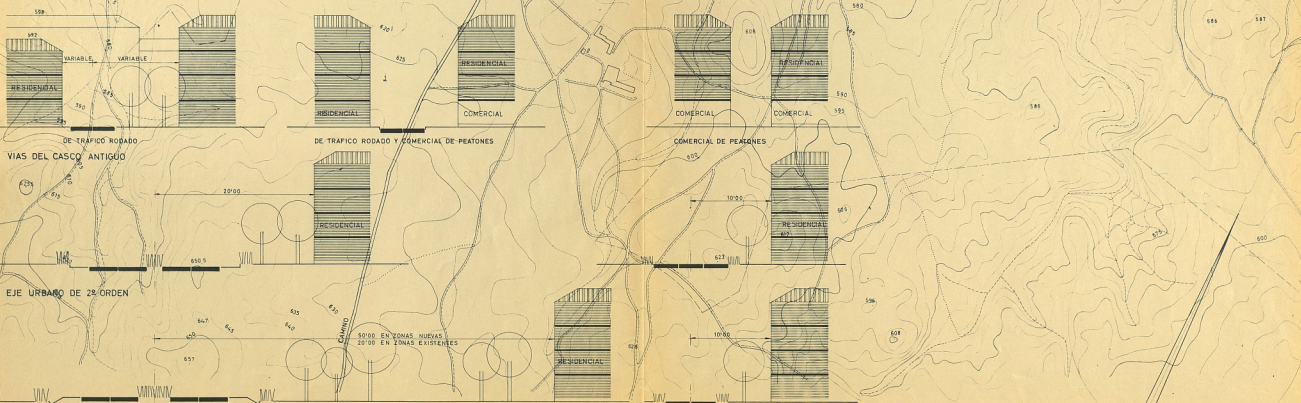

EJE URBANO DE 1º ORDEN

OTRAS VIAS URBANAS PRINCIPALES

