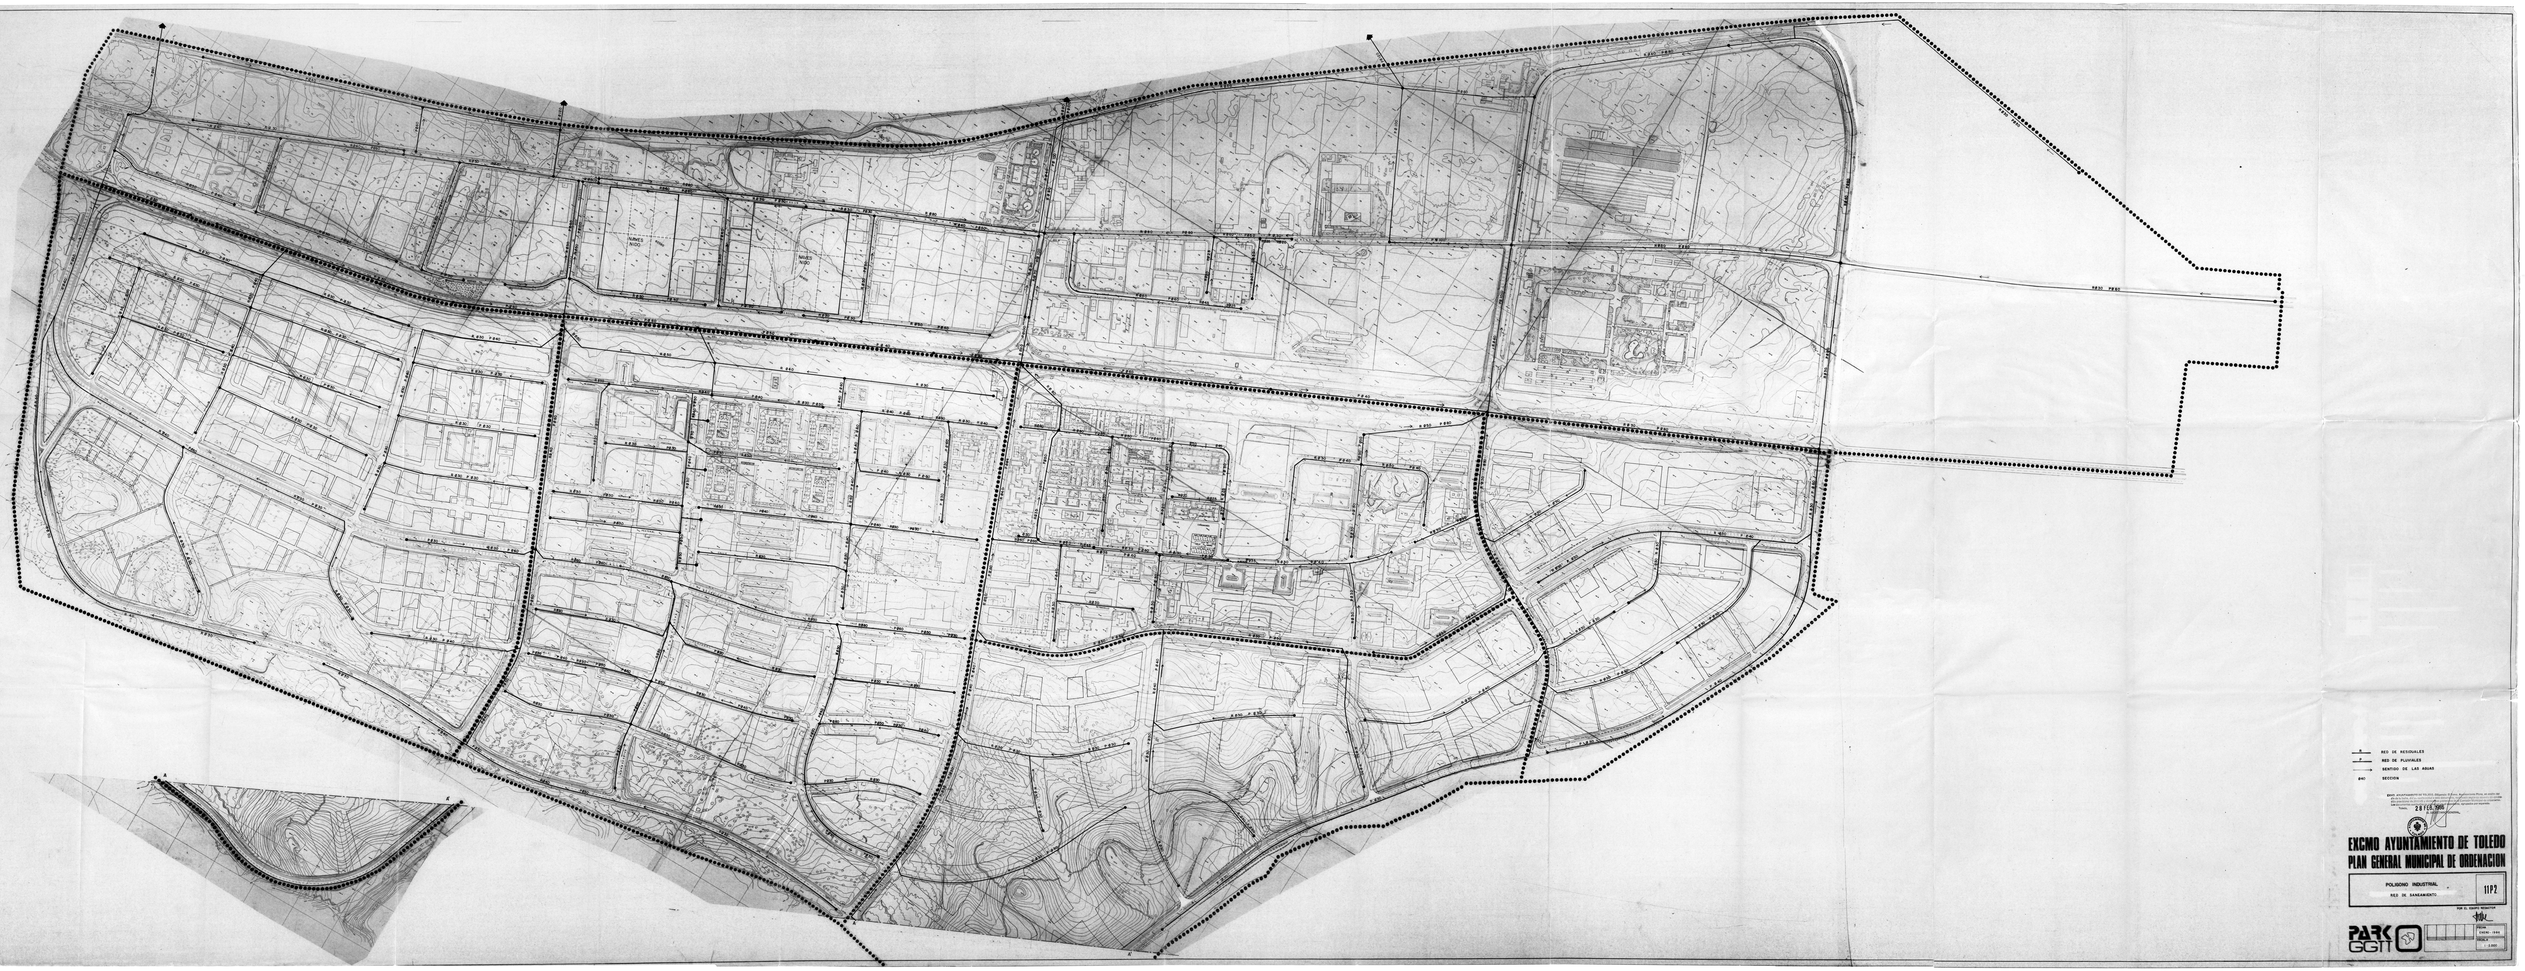
RED DE RESIDUALES
RED DE PLUVIALES
SENTIDO DE LAS AGUAS
SECCION
EXCMO AYUNTAMIENTO DE TOLEDO
PLAN GENERAL MUNICIPAL DE ORDENACION
POLIGONO INDUSTRIAL
RED DE SANEAMIENTO
11P2
PARK GGM
ENERO 1995
1:500