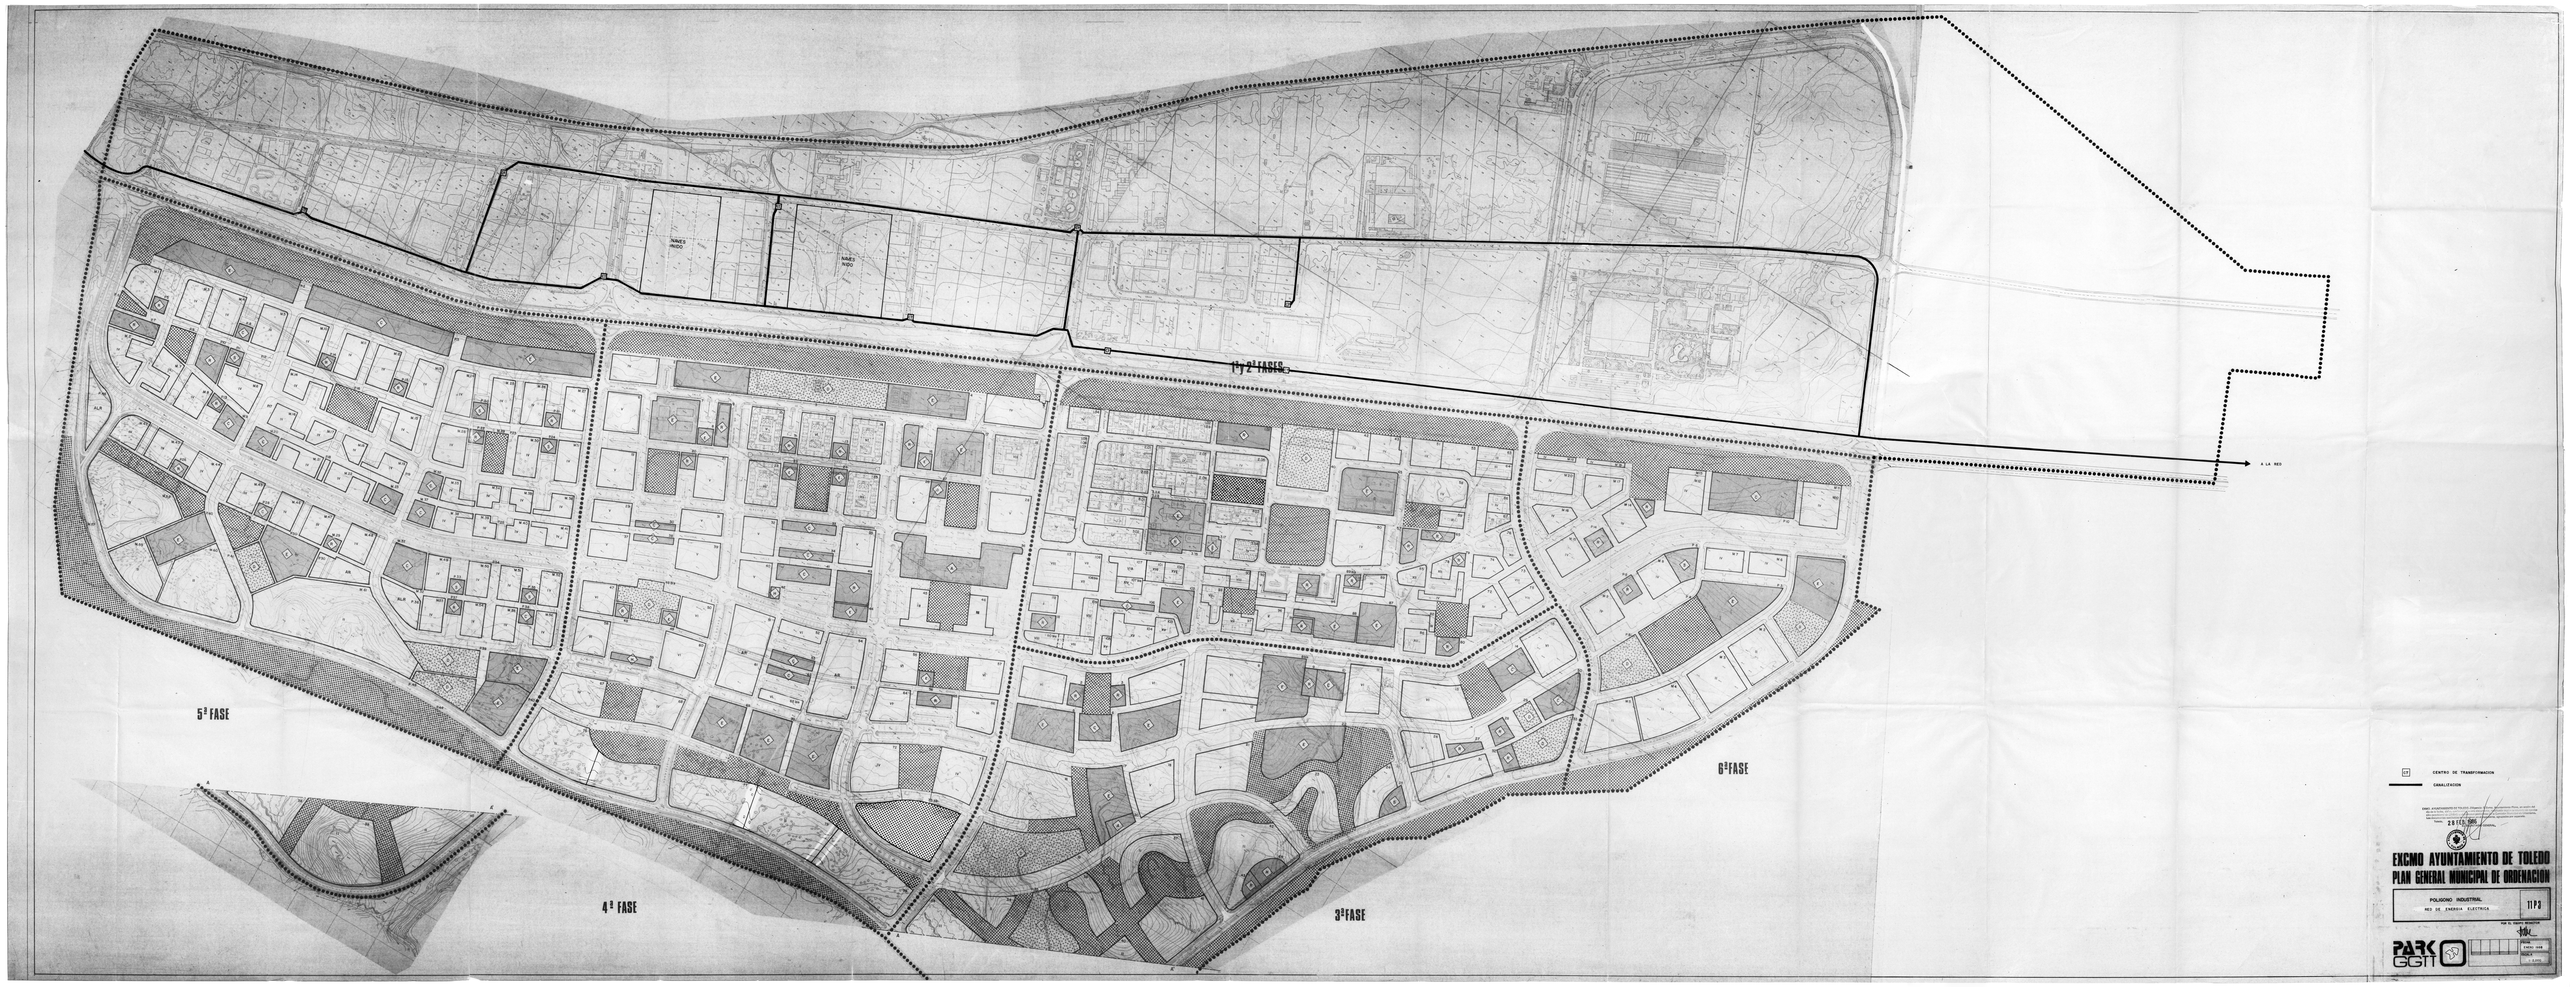

1ª y 2ª FASES
A LA RED
5ª FASE
4ª FASE
3ª FASE
6ª FASE
CENTRO DE TRANSFORMACION
CANALIZACION
EXCMO AYUNTAMIENTO DE TOLEDO
PLAN GENERAL MUNICIPAL DE ORDENACION
POLIGONO INDUSTRIAL
RED DE ENERGIA ELECTRICA
11 P 3
PARK GGTT