




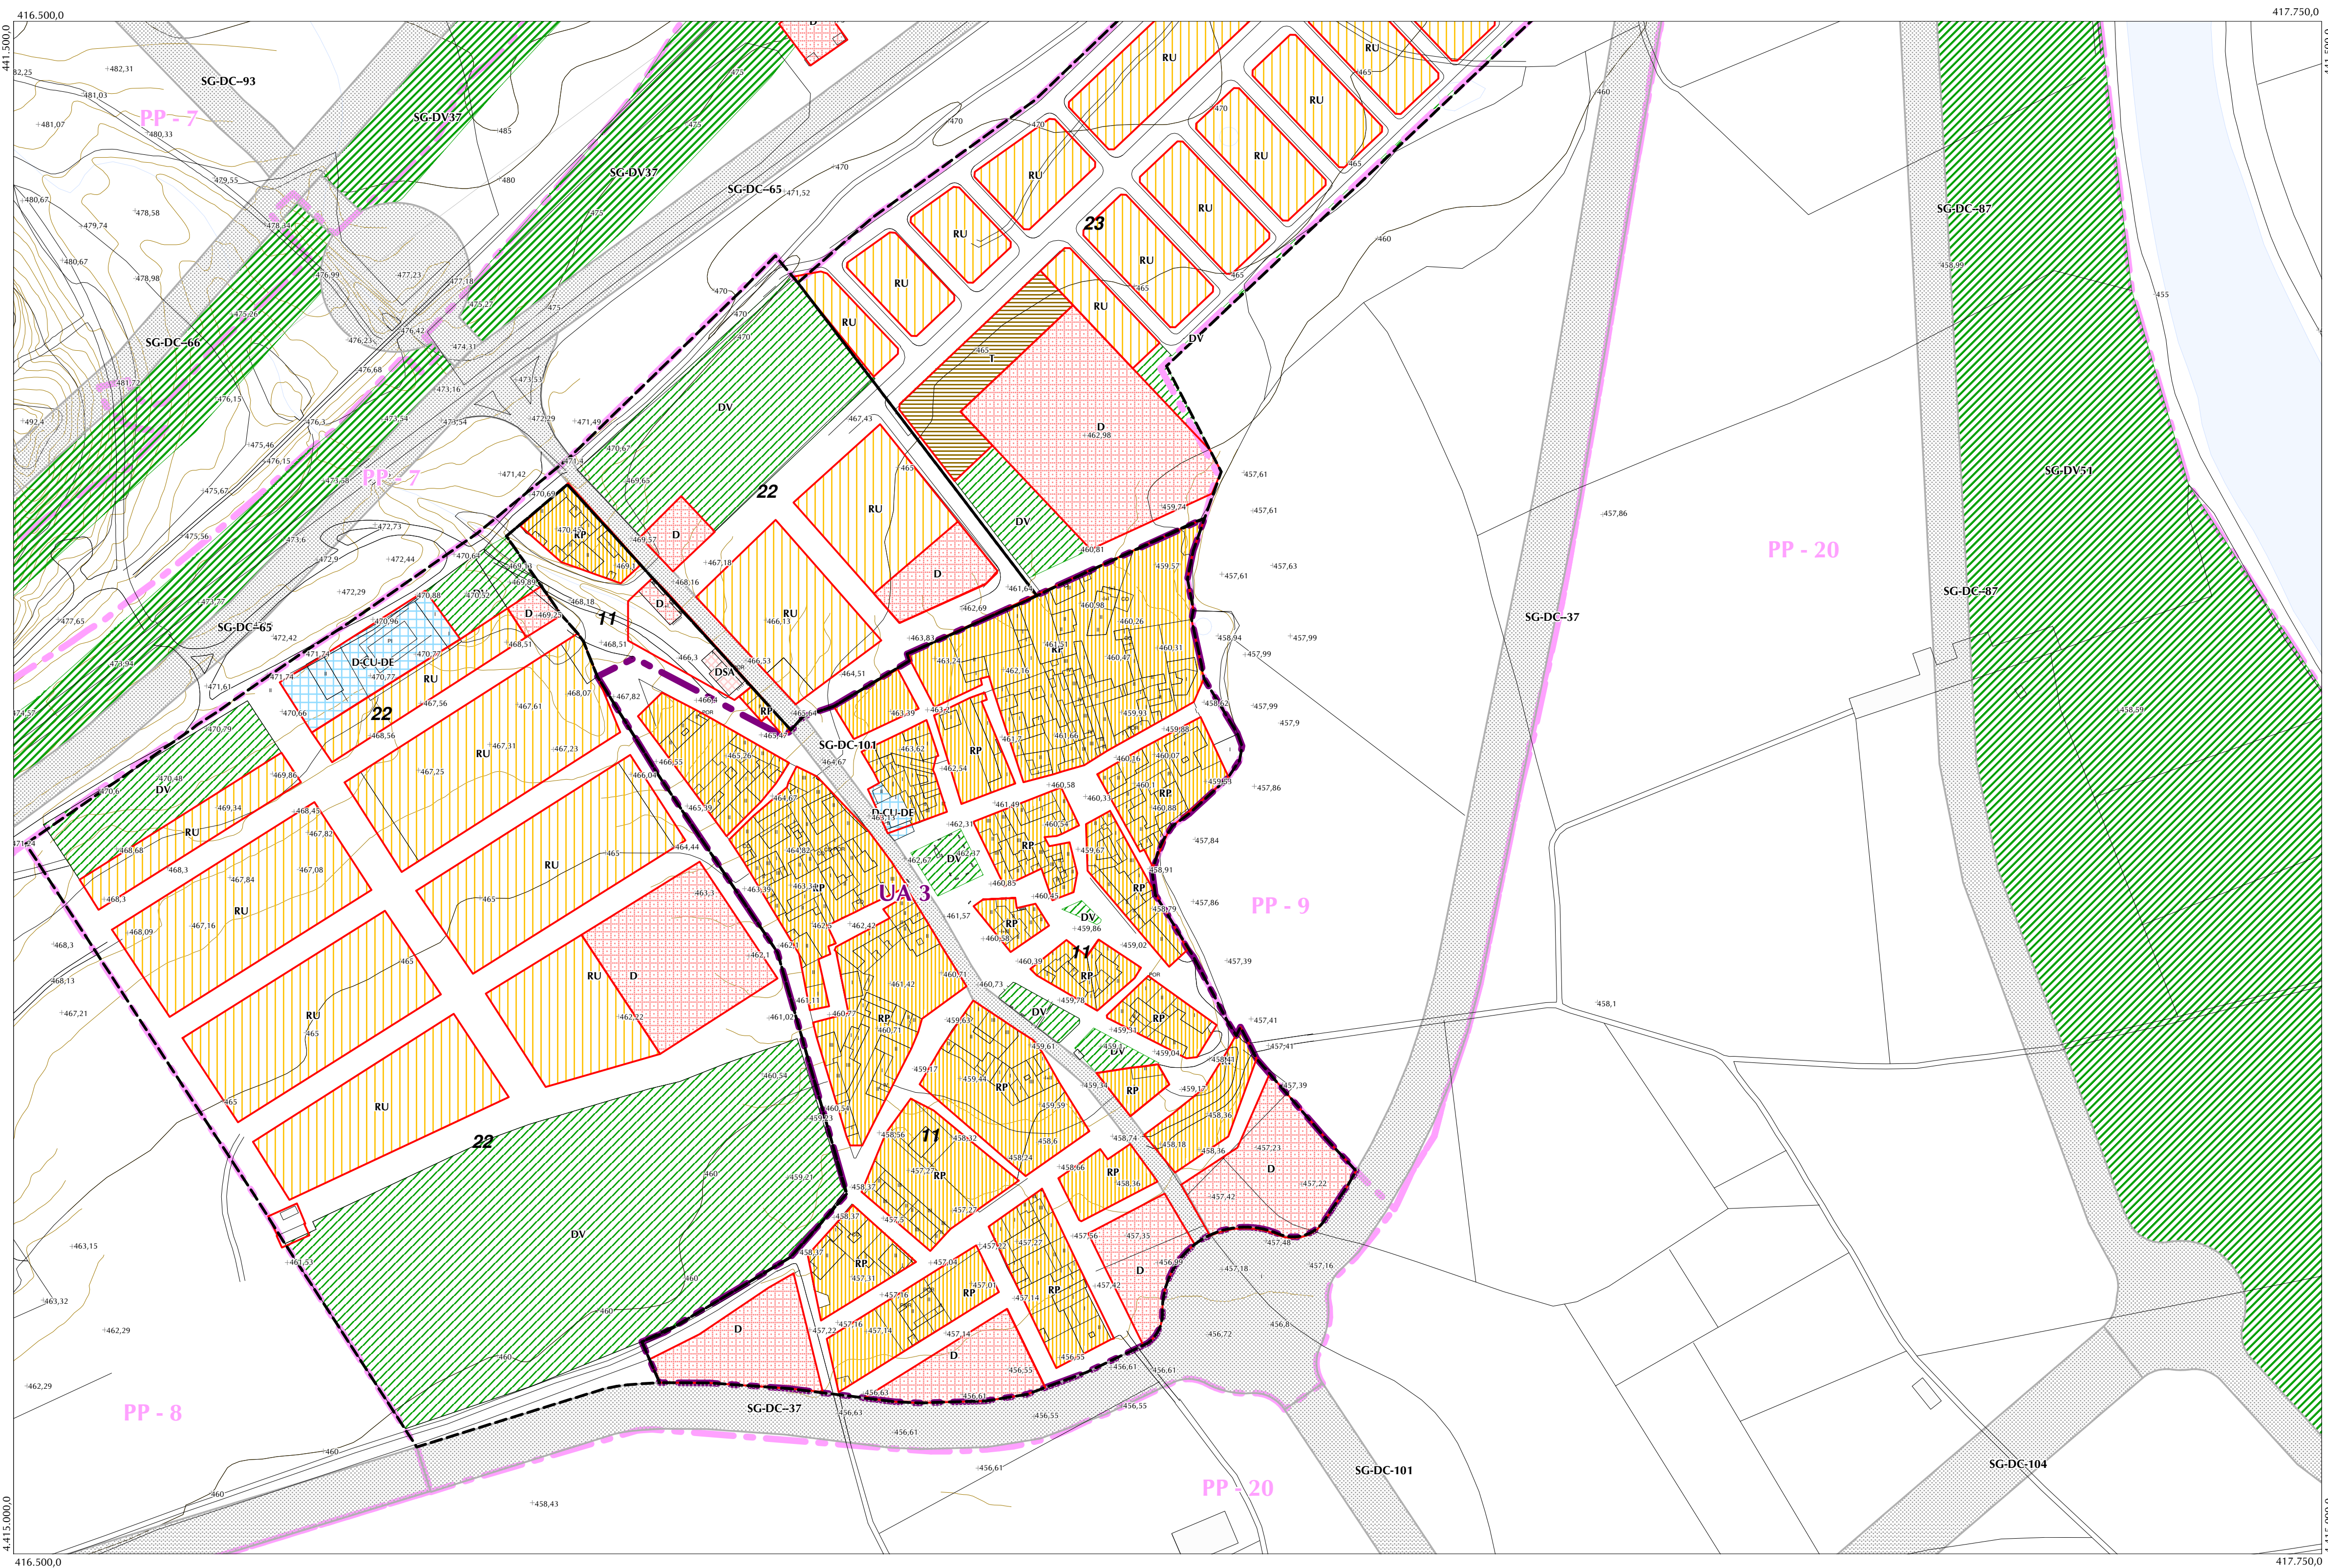


- COTAS DE RASANTES**
— 323.30
- ALINEACIÓN PROPUESTA EXTERIOR**
—
- EDIFICACIÓN EXISTENTE**
—
- EDIFICACIÓN PROPUESTA**
—
- EDIFICACIÓN FUERA DE ORDENACIÓN**
—
- ALTURAS DE EDIFICACIÓN (bajo y sobre rasante)**
-I+III
- ORDENANZA DE EDIFICACIÓN**
—
- B.I.C.**
—
- ENTORNO DE B.I.C.**
—
- ÁMBITOS DE ORDENACIÓN**
En Suelo Urbano
En Suelo Urbanizable
- USOS PORMENORIZADOS**
Residencial
Plurifamiliar (RP)
Unifamiliar (RU)
Comunitario (RC)
Terciario
Terciario (T)
Comercial (TC)
Hotelero (TH)
Oficinas (TO)
Industrial
Productivo y de Almacenaje (IP-IA)
Dotacional
-Pr Dotacional Privado
Dotacional (D)
Dotacional de Comunicaciones
Sistema General (SG-DC)
Dotacional de Zonas Verdes
Sistema General (SG-DV)
Sistema Local (DV)
Equipamiento de Infraestructuras-Servicios Urbanos
Sistema General (SG-DEIS)
Sistema Local (DEIS)
Equipamiento Educativo
Sistema General (SG-DEDU)
Sistema Local (DEDU)
Equipamiento Cultural-Deportivo
Sistema General (SG-D-CU-DE)
Sistema Local (D-CU-DE)
Equipamiento Administrativo-Institucional
Sistema General (SG-DAI)
Sistema Local (DAI)
Equipamiento Sanitario-Asistencial
Sistema General (SG-DSA)
Sistema Local (DSA)

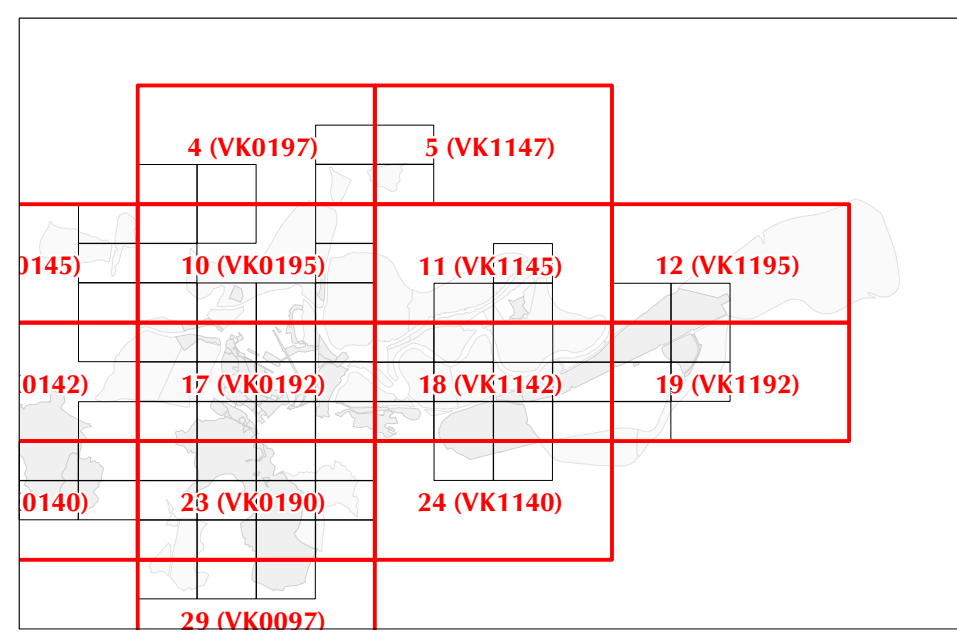

Localización sobre la cuadrícula 1:5000 municipal

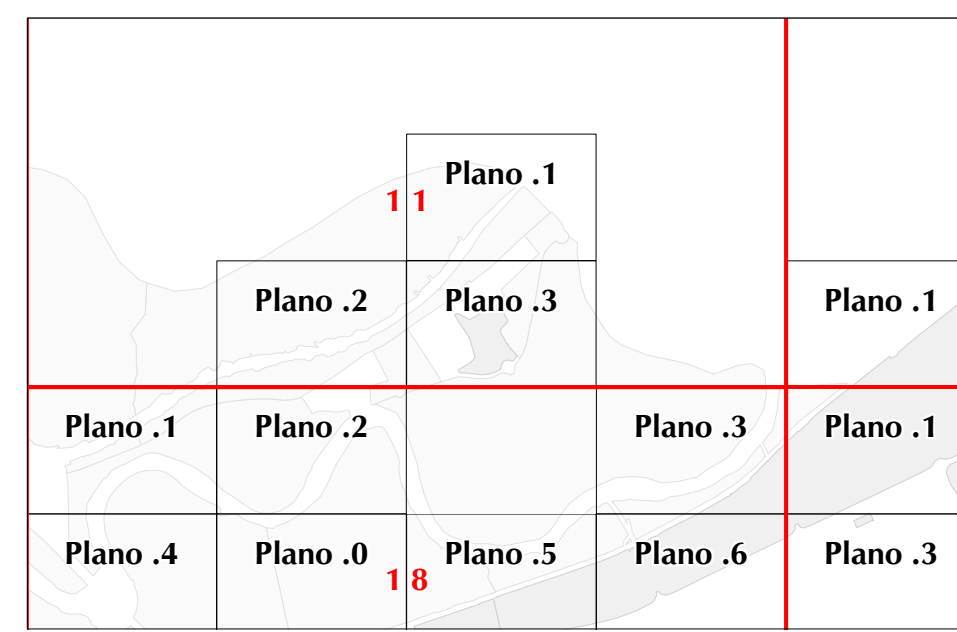

Localización sobre la cuadrícula 1:2000

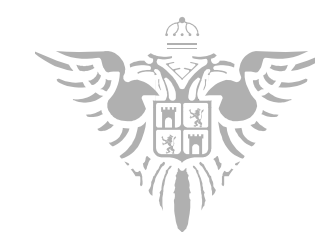

AYUNTAMIENTO DE TOLEDO
PLAN DE ORDENACIÓN MUNICIPAL

TOLEDO 2007

DOCUMENTO DE APROBACIÓN DEFINITIVA

**ORDENACIÓN
DETALLADA**

Plano nº
7
Hoja nº 11.3

Escala 1: 2.000
0 100 200 m

