

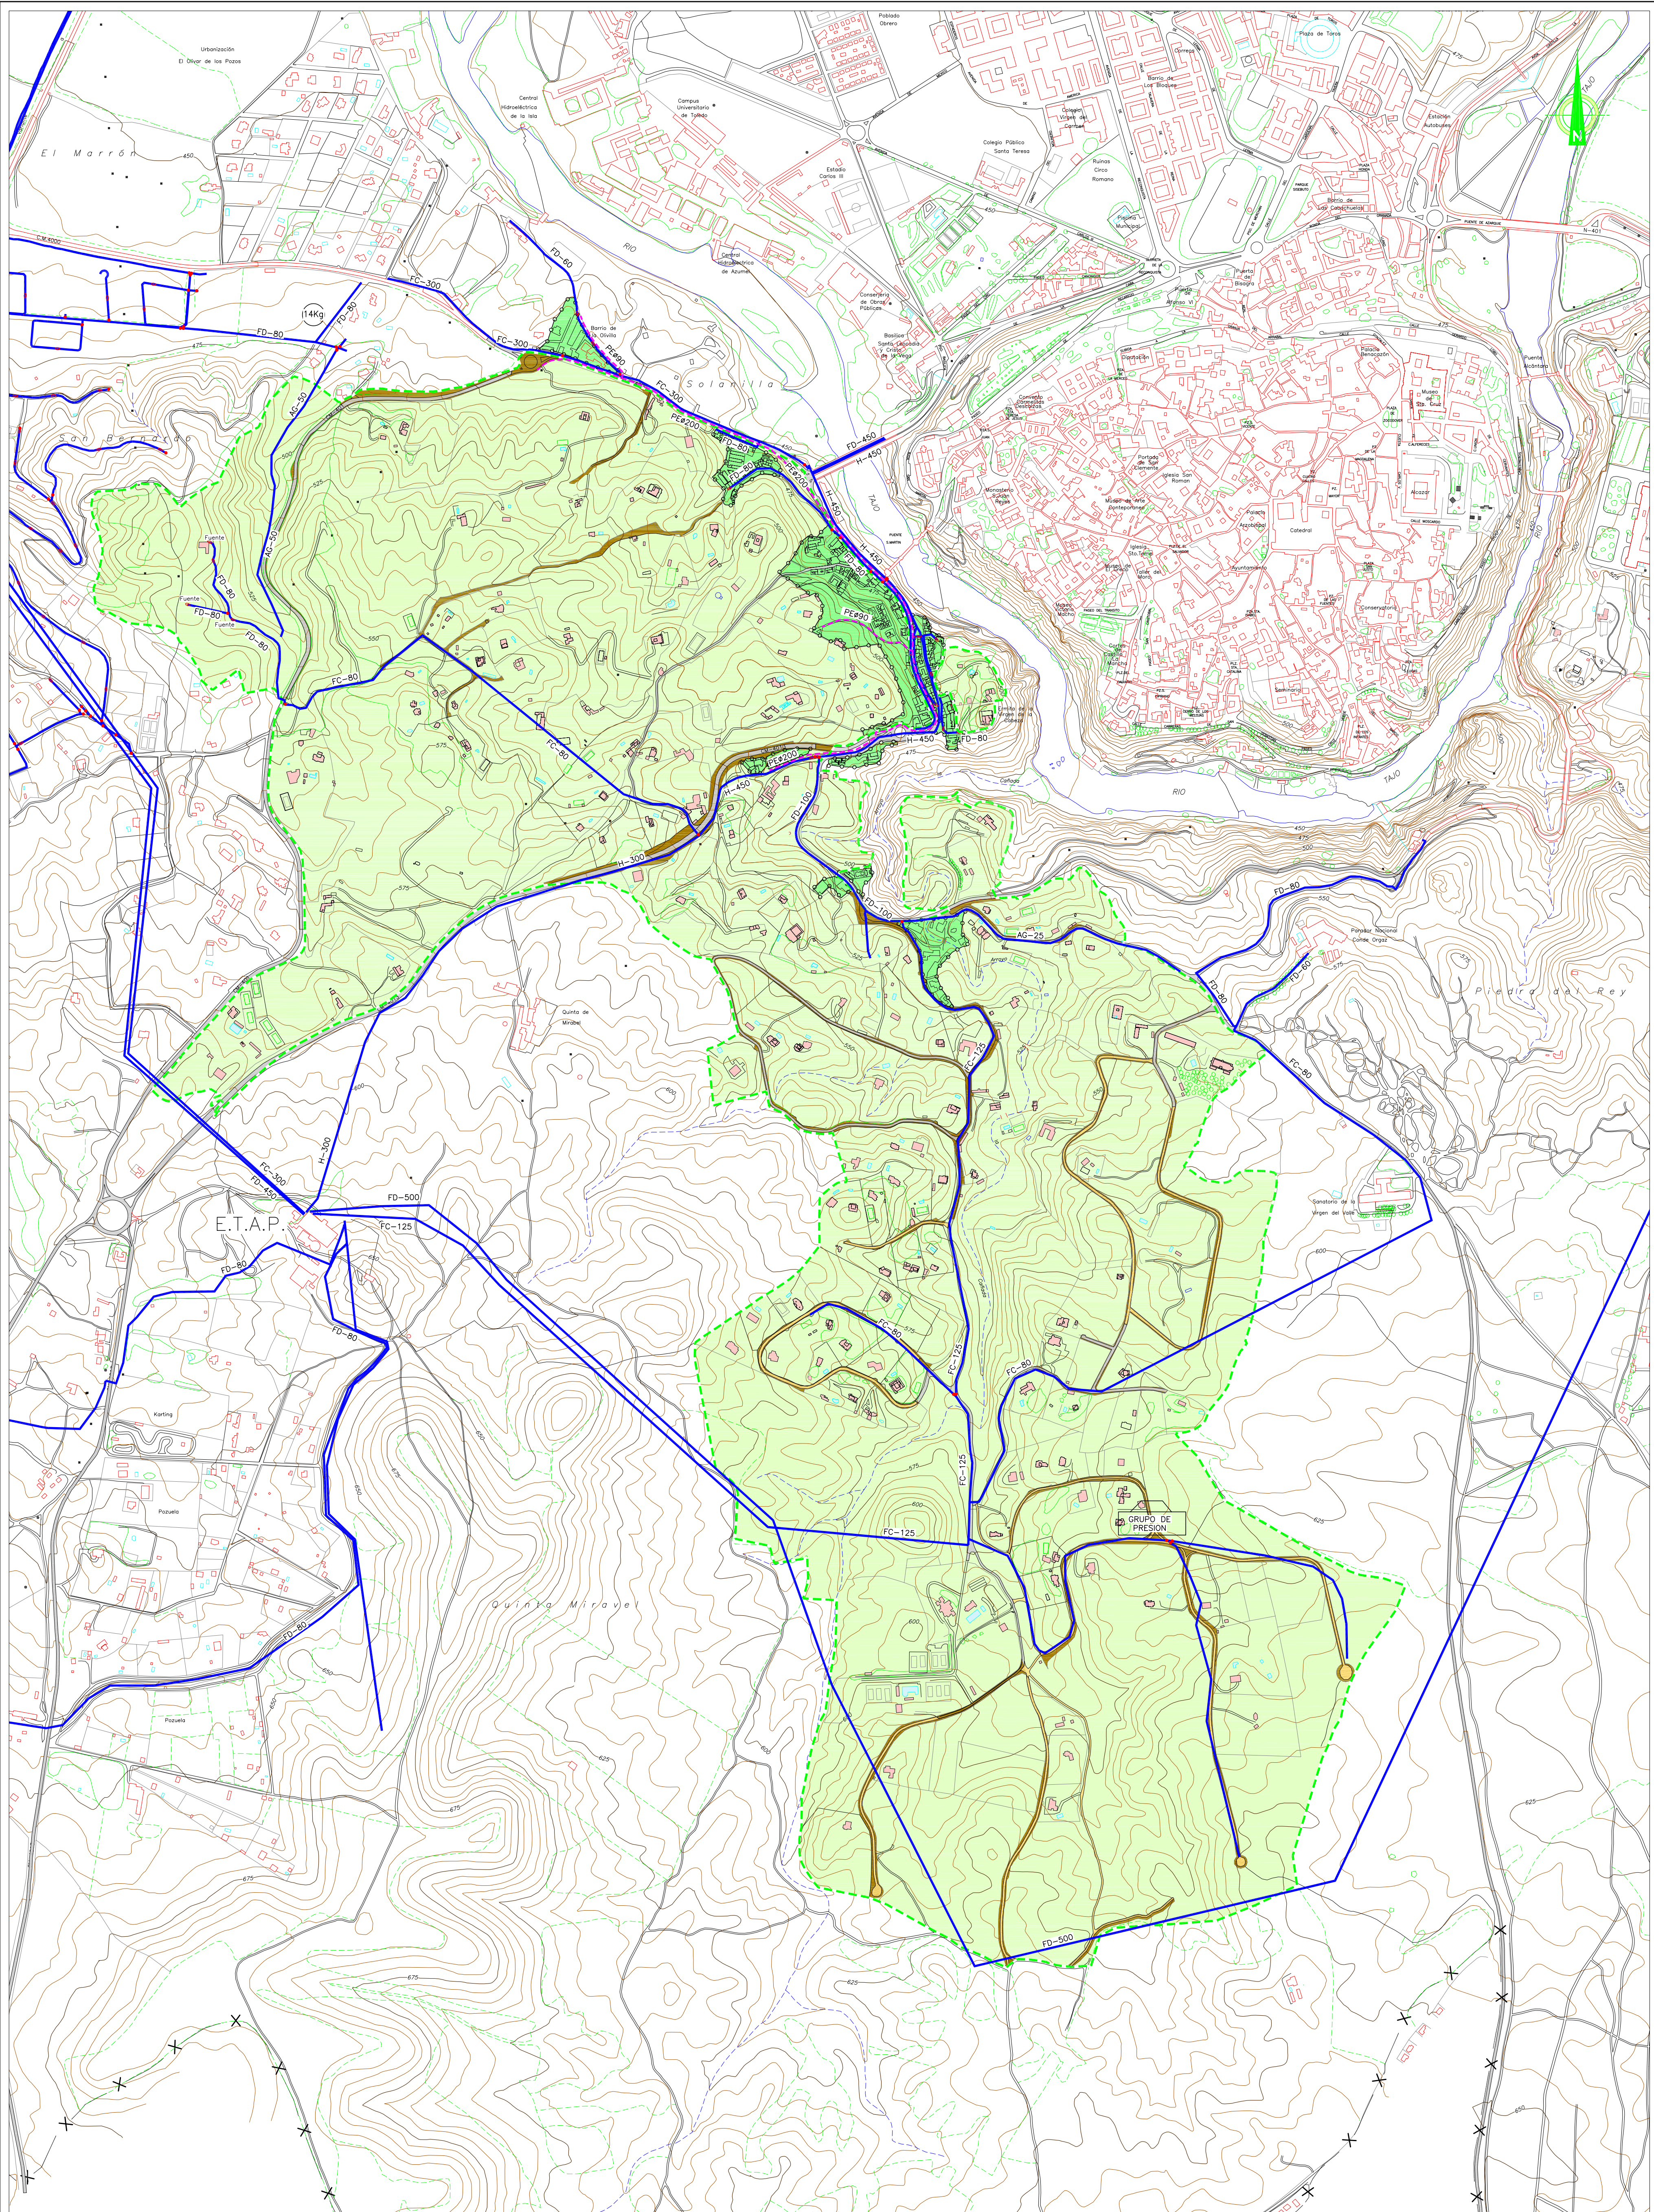


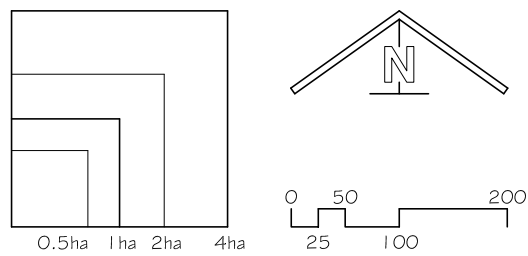

LEYENDA

- LÍMITE DE ACTUACIÓN
- CONDUCCION DE AGUA
- CONDUCCION DE GAS

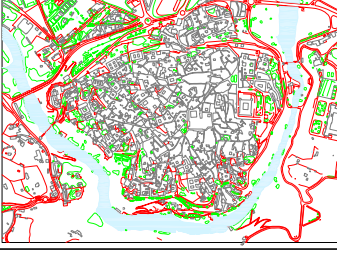

 AYUNTAMIENTO DE TOLEDO	
ARQUITECTO: D. IGNACIO ALVAREZ AREDO Nº EXPEDIENTE:	
PLANO Nº: 7	—ORDENACION— PLAN ESPECIAL DE CIGARRALES
TÍTULO: ESQUEMA RED DE AGUA Y GAS	
ESCALA: 1:7.000	FECHA: ENERO-2007