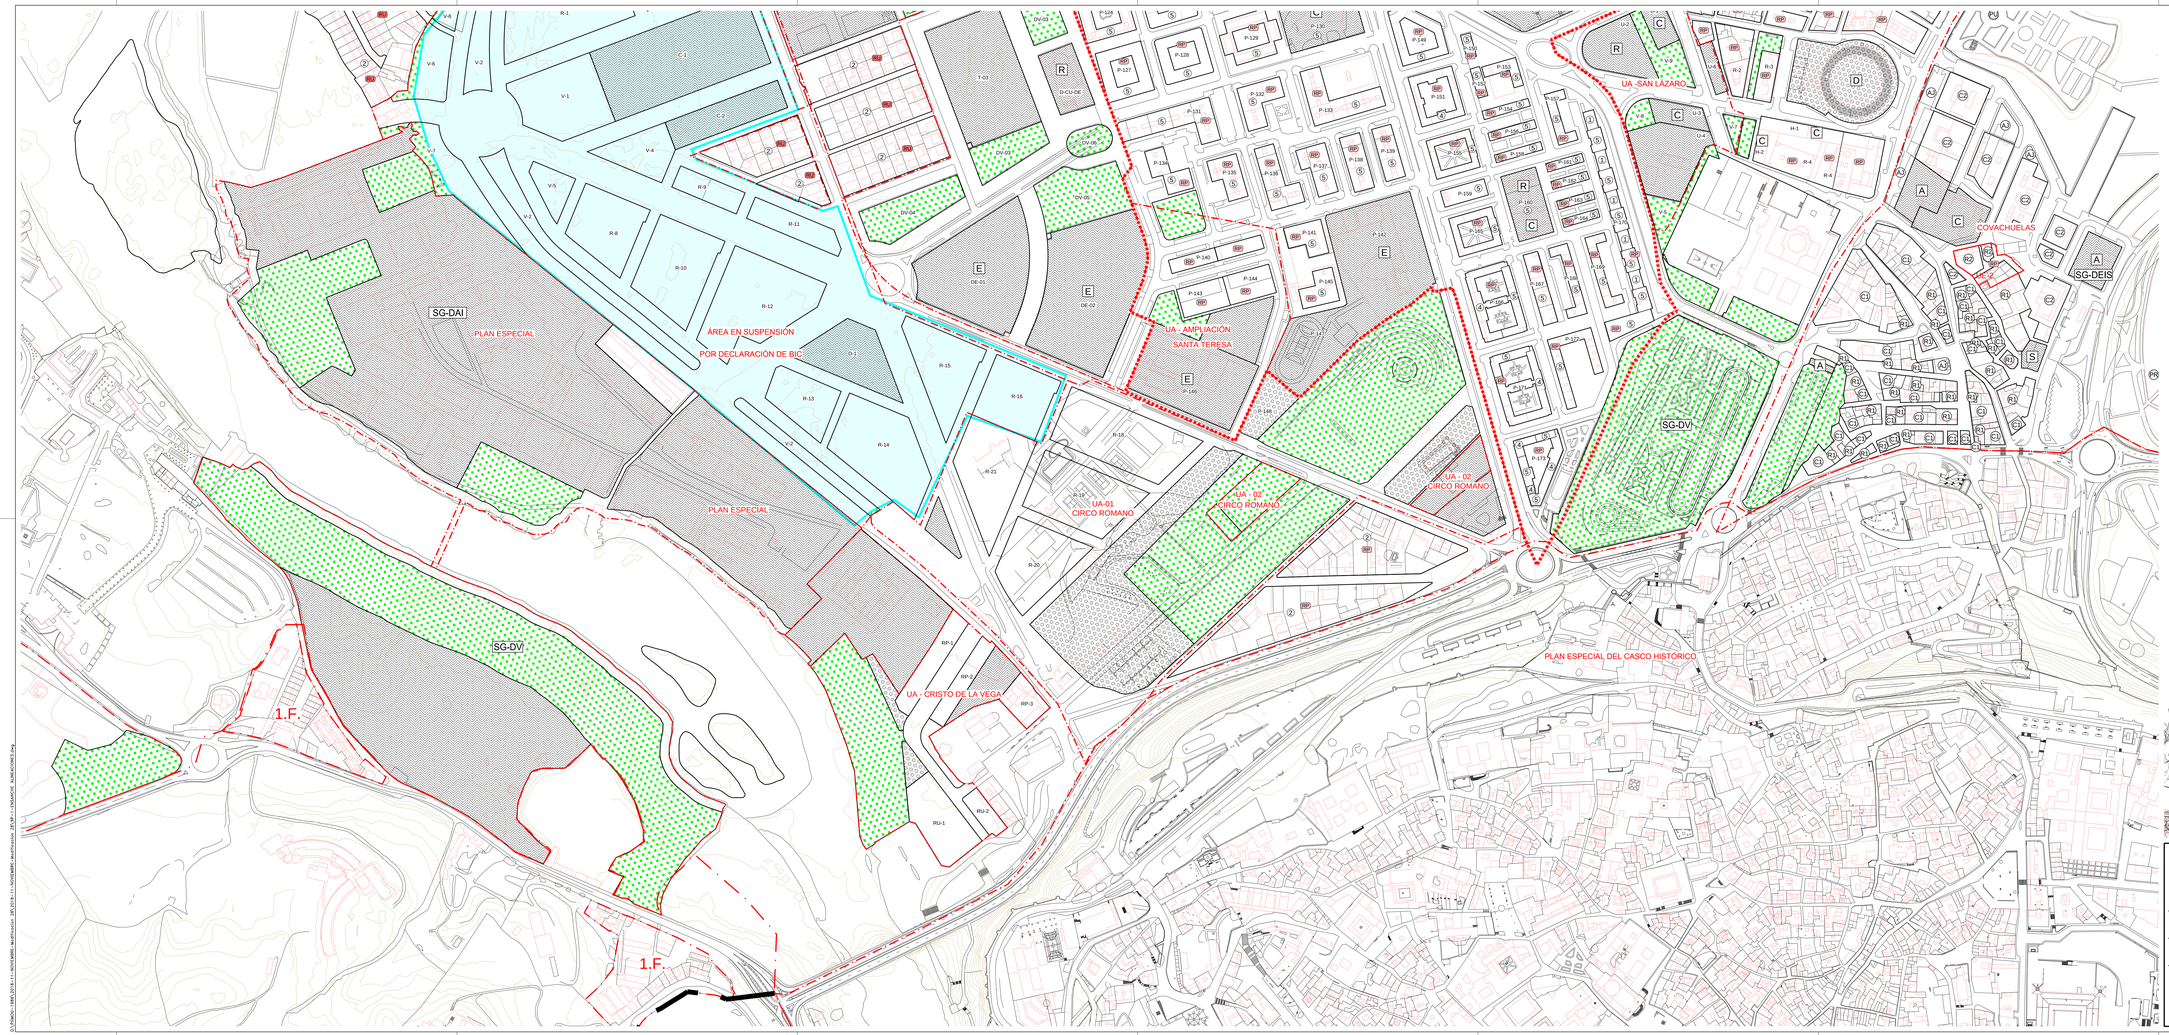

- ④ ALTURAS
- DELIMITACIÓN UNIDAD DE ACTUACIÓN
- ESPACIO COMUNITARIO
- PARQUES Y JARDINES
- ZONAS DEPORTIVAS, RECREO Y EXPANSIÓN
- EQUIPO URBANO COMUNITARIO
- INDUSTRIAL

- H EQUIPO HOTELERO
- A EQUIPO ADMINISTRATIVO
- D EQUIPO DEPORTIVO Y RECREATIVO
- E EQUIPO DOCENTE
- S EQUIPO SANITARIO
- C EQUIPO COMERCIAL Y OFICINAS
- R EQUIPO CÍVICO, ASISTENCIAL, CULTURAL, SOCIAL Y RELIGIOSO
- G GASOLINERA
- SG-DV SISTEMA GENERAL ZONA VERDE
- SG-DE SISTEMA GENERAL DOTACIONAL
- SG-DEIS SISTEMA GENERAL DEIS
- SG-D-CU-DE SISTEMA GENERAL D-CU-DE
- SG-DSA SISTEMA GENERAL DSA
- SG-DAI SISTEMA GENERAL DAI
- (RP) RESIDENCIAL PLURIFAMILIAR
- (RU) RESIDENCIAL UNIFAMILIAR
- (TC) TERCIARIO

ORDENACIÓN DETALLADA COVACHUELAS

ORDENANZA DE CONSERVACIÓN

- (C1) GRADO 1: EDIFICACIÓN TRADICIONAL
- (C2) GRADO 2: EDIFICACIÓN MODERNA

ORDENANZA DE RENOVACIÓN

- (R1) GRADO 1: MANTENIMIENTO DE TIPOLOGÍA
- (R2) GRADO 2: TRANSFORMACIÓN DE TIPOLOGÍA

- (PU) PARQUE URBANO
- (PE) PARQUE EQUIPADO
- (PR) PARQUE DE RIVERA
- (AJ) AREA AJARDINADA

PLAN GENERAL ORDENACIÓN URBANA 1986

MODIFICACIÓN 28

REFUNDIDO Noviembre-2018

ENSANCHE

ALINEACIONES Y USOS DEL SUELO

SERVICIOS TECNICOS URBANISMO
IGNACIO ALVAREZ AMEDO

AYUNTAMIENTO DE TOLEDO

PLANO 9P

HOJA 1 DE 3

ESCALA: 1:2.000

S:\PGOU-1986\2018-11\ENSANCHE - ALINEACIONES - USOS\PLANOS - 9P\9P-1 ENSANCHE - ALINEACIONES.dwg