


RESERVA DE INFRAESTRUCTURAS Y SERVICIOS	
D.E.I.S.01	2,169.12 m2s
D.E.I.S.02	379.91 m2s
D.E.I.S.03	590.66 m2s
D.E.I.S.04	1,722.26 m2s
CT01	50.00 m2s
CT02	50.00 m2s
CT03	50.00 m2s
CT04 (Existente)	50.00 m2s
	<b>5,061.95 m2s</b>

SISTEMA LOCAL DE ZONAS VERDES	
JARDINES	
S.L.D.V.J.01	1,150.36 m2s
S.L.D.V.J.02	4,666.94 m2s
S.L.D.V.J.03	2,383.90 m2s
AREAS DE JUEGO	
S.L.D.V.A.J.01	667.06 m2s
S.L.D.V.A.J.02	698.11 m2s
S.L.D.V.A.J.03	2,068.17 m2s
S.L.D.V.A.J.04	1,103.11 m2s
S.L.D.V.A.J.05	400.79 m2s
<b>TOTAL S.L.D.V.</b>	<b>13,138.44 m2s</b>

SISTEMA LOCAL DOTACIONAL PUBLICO	
S.L.D.P.01	12,832.93 m2s
	<b>12,832.93 m2s</b>

CUADRO DE PARCELAS RESIDENCIALES CON APROVECHAMIENTO LUCRATIVO "AMPLIACIÓN DE LOS CIGARRALES DE VISTAHERMOSA"					
PARCELA	USO	SUPERFICIE PARCELA (m2s)	Nº MAXIMO DE ALTURAS	Nº VIVIENDAS	SUPERFICIE RESIDENCIAL EDIFICABLE (m2c)
RJ01-VLI	Residencial Unifamiliar Libre	1,406.37	B+I	3	900.00
RJ02-VLI	Residencial Unifamiliar Libre	3,773.31	B+I	7	2,100.00
RJ03-VLI	Residencial Unifamiliar Libre	2,938.82	B+I	6	1,800.00
RJ04-VLI*	Residencial Unifamiliar Libre	4,340.18	B+I	8	2,400.00
RJ05-VLI	Residencial Unifamiliar Libre	7,281.46	B+I	17	4,584.68
RJ06-VLI	Residencial Unifamiliar Libre	3,450.52	B+I	7	2,100.00
RJ07-VLI	Residencial Unifamiliar Libre	17,632.16	B+I	31	7,952.48
RJ08-VLI	Residencial Unifamiliar Libre	11,271.72	B+I	32	7,241.84
RJ09-VLI	Residencial Unifamiliar Libre	1,693.08	B+I	4	864.05
RJ10-VLI	Residencial Unifamiliar Libre	18,497.76	B+I	42	9,399.64
RJ11-VLI	Residencial Unifamiliar Libre	17,971.22	B+I	25	7,500.00
RJ12-VLI	Residencial Unifamiliar Libre	18,080.00	B+I	49	11,836.52
RJ13-VLI	Residencial Unifamiliar Libre	13,548.50	B+I	39	9,173.40
RJ14-VLI	Residencial "La Dehesa"	11,675.84	B+I	30	4,439.59
		<b>133,560.94</b>		<b>300</b>	<b>72,302.20</b>

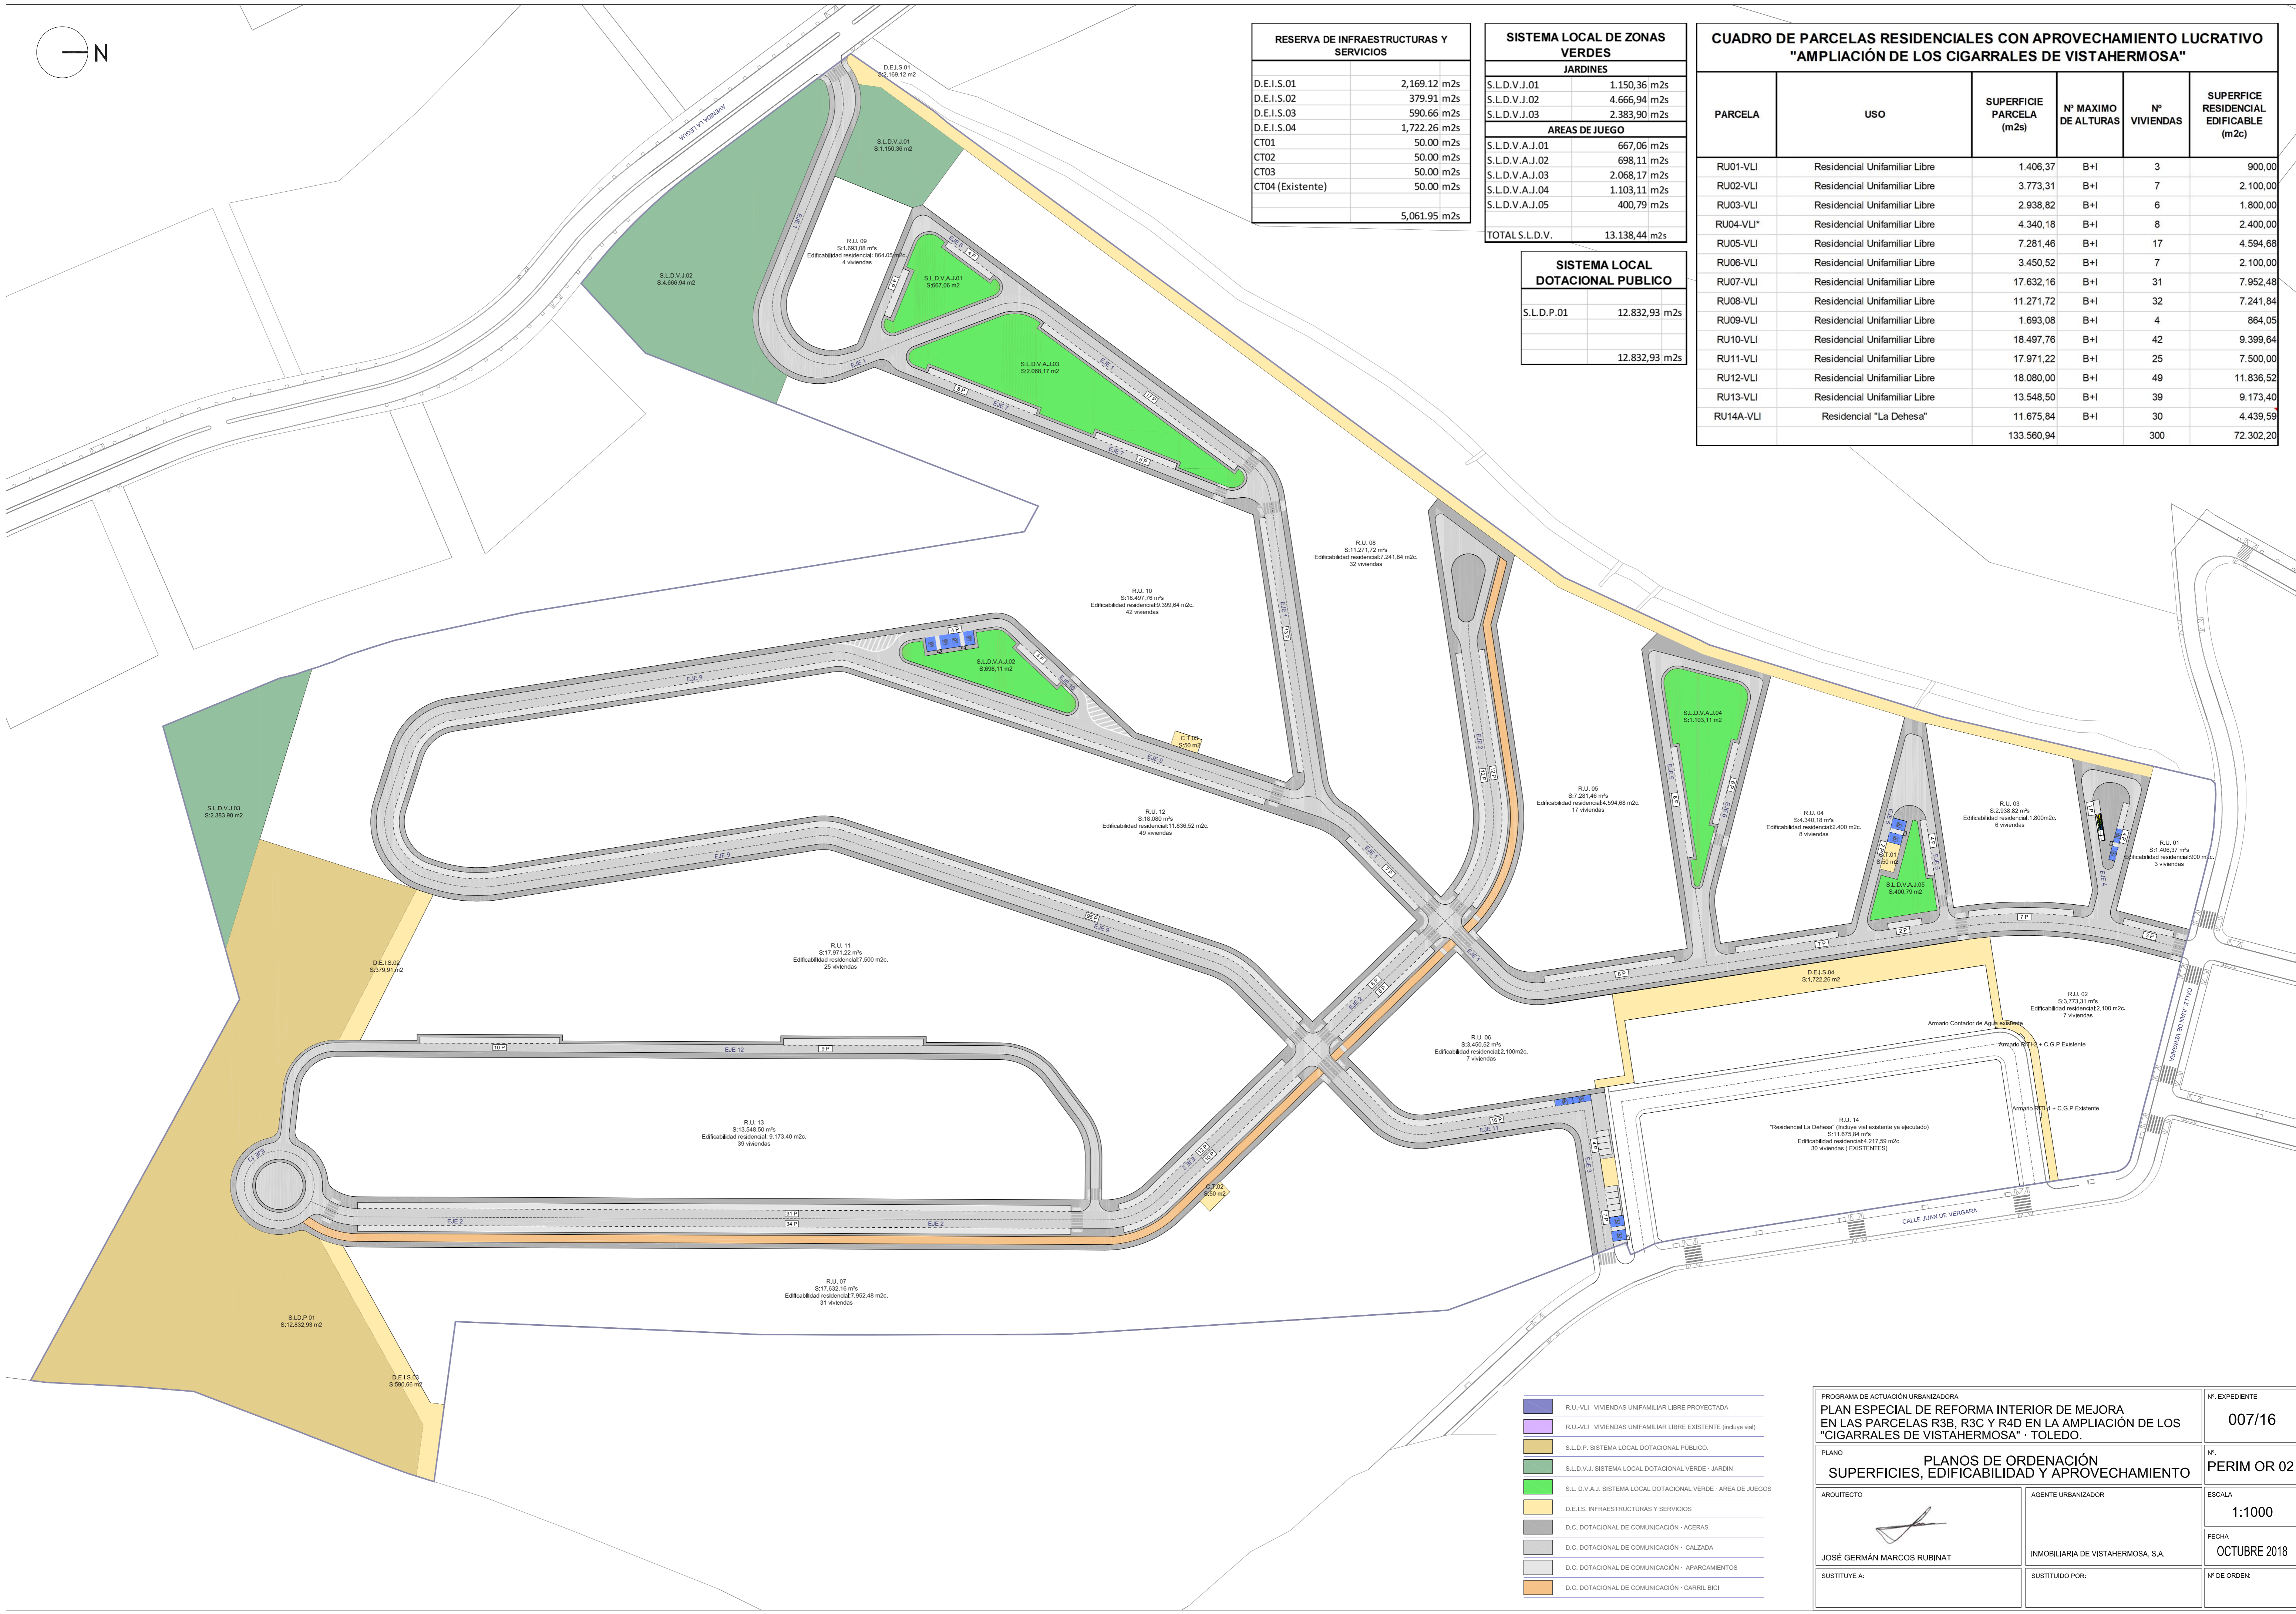

- R.U.-VLI VIVIENDAS UNIFAMILIAR LIBRE PROYECTADA
- R.U.-VLI VIVIENDAS UNIFAMILIAR LIBRE EXISTENTE (incluye vital)
- S.L.D.P. SISTEMA LOCAL DOTACIONAL PUBLICO
- S.L.D.V.J. SISTEMA LOCAL DOTACIONAL VERDE - JARDIN
- S.L.D.V.A.J. SISTEMA LOCAL DOTACIONAL VERDE - AREA DE JUEGOS
- D.E.I.S. INFRAESTRUCTURAS Y SERVICIOS
- D.C. DOTACIONAL DE COMUNICACION - ACERAS
- D.C. DOTACIONAL DE COMUNICACION - CALZADA
- D.C. DOTACIONAL DE COMUNICACION - APARCAMIENTOS
- D.C. DOTACIONAL DE COMUNICACION - CARRIL BICI

PROGRAMA DE ACTUACION URBANIZADORA		Nº EXPEDIENTE
PLAN ESPECIAL DE REFORMA INTERIOR DE MEJORA EN LAS PARCELAS R3B, R3C Y R4D EN LA AMPLIACION DE LOS "CIGARRALES DE VISTAHERMOSA" - TOLEDO.		<b>007/16</b>
PLANO PLANOS DE ORDENACION SUPERFICIES, EDIFICABILIDAD Y APROVECHAMIENTO		Nº PERIM OR 02
ARQUITECTO	AGENTE URBANIZADOR	ESCALA
JOSE GERMÁN MARCOS RUBINAT	INMOBILIARIA DE VISTAHERMOSA, S.A.	<b>1:1000</b>
SUSTITUYE A:	SUSTITUIDO POR:	FECHA
		<b>OCTUBRE 2018</b>
		Nº DE ORDEN: