
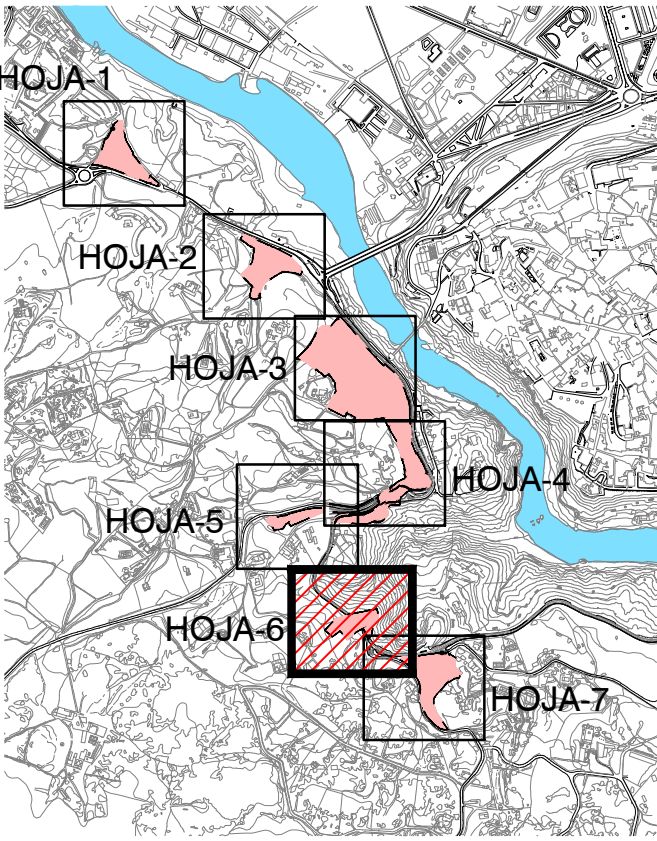


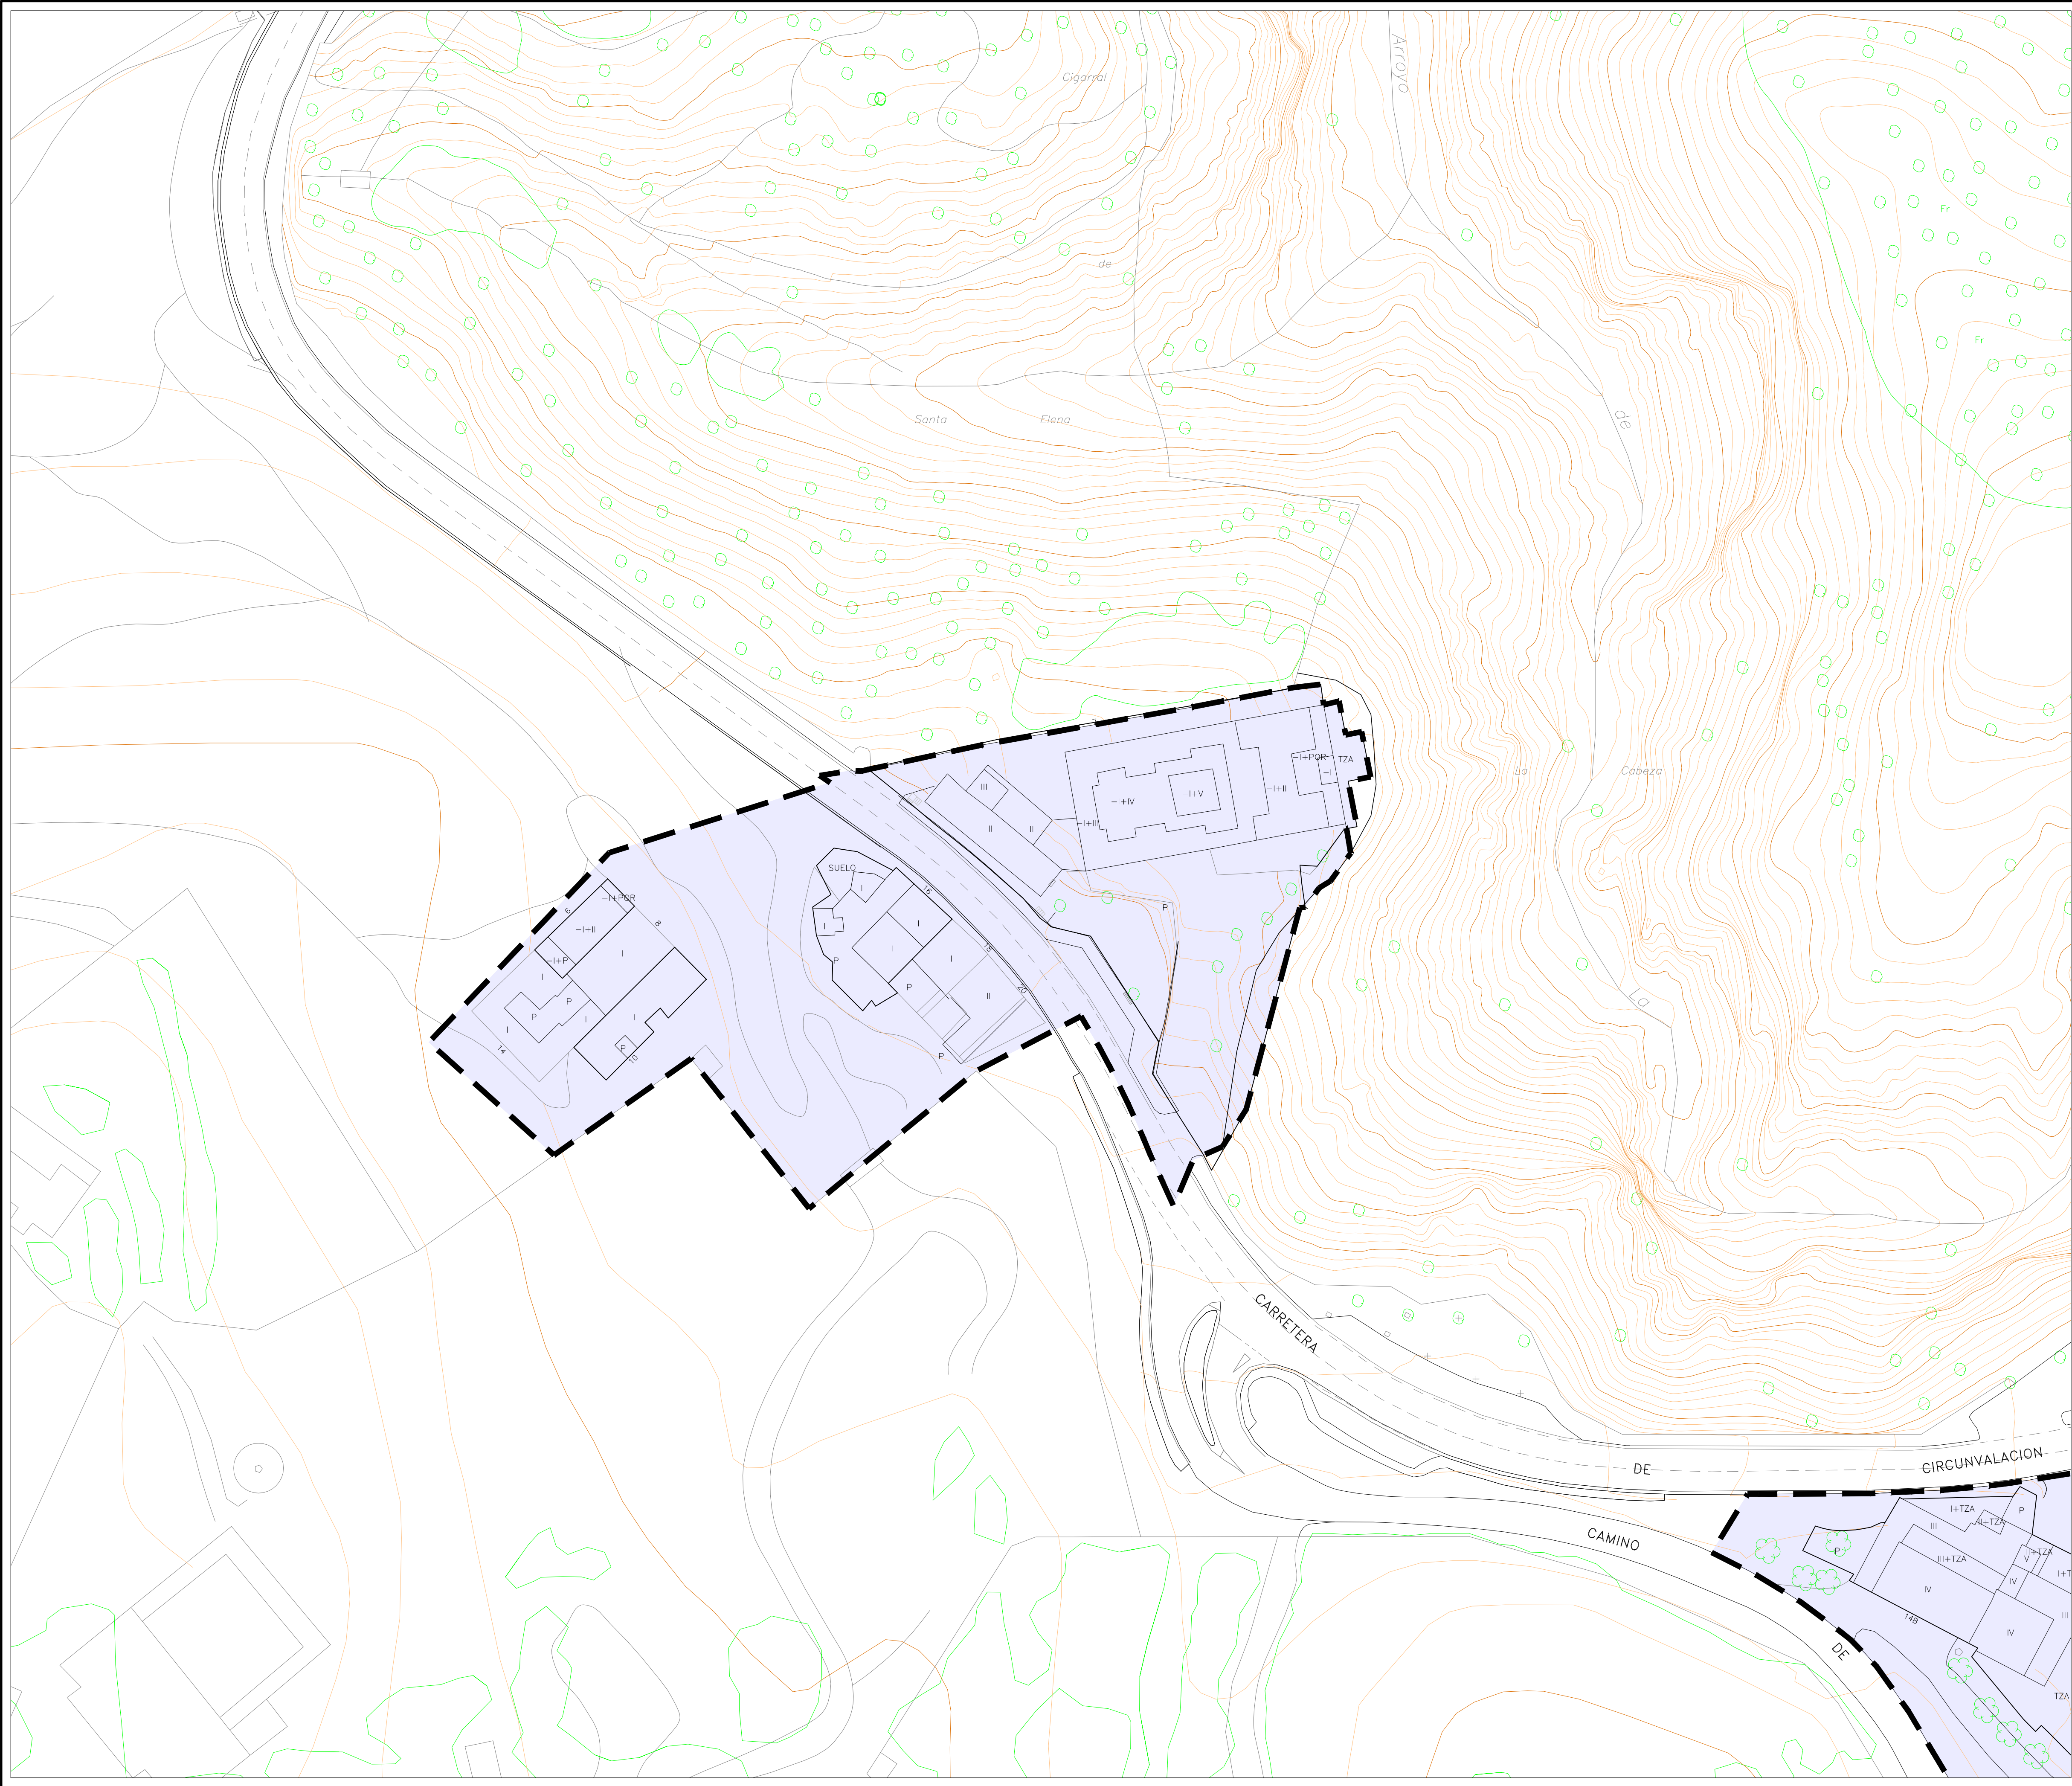

 AYUNTAMIENTO DE TOLEDO	
ARQUITECTO: D. IGNACIO ALVAREZ AHEDO	
Nº EXPEDIENTE:	
PLANO Nº: 3	- PLANOS DE INFORMACIÓN - PLAN ESPECIAL DE REFORMA INTERIOR. UNIDAD I.F. UNIDADES DISCONTINUAS DE CIGARRALES
HOJA 6 DE 7	
TÍTULO: -ESTADO ACTUAL- TOPOGRAFÍA	
ESCALA: 1:1.000	FECHA: JUNIO-2018