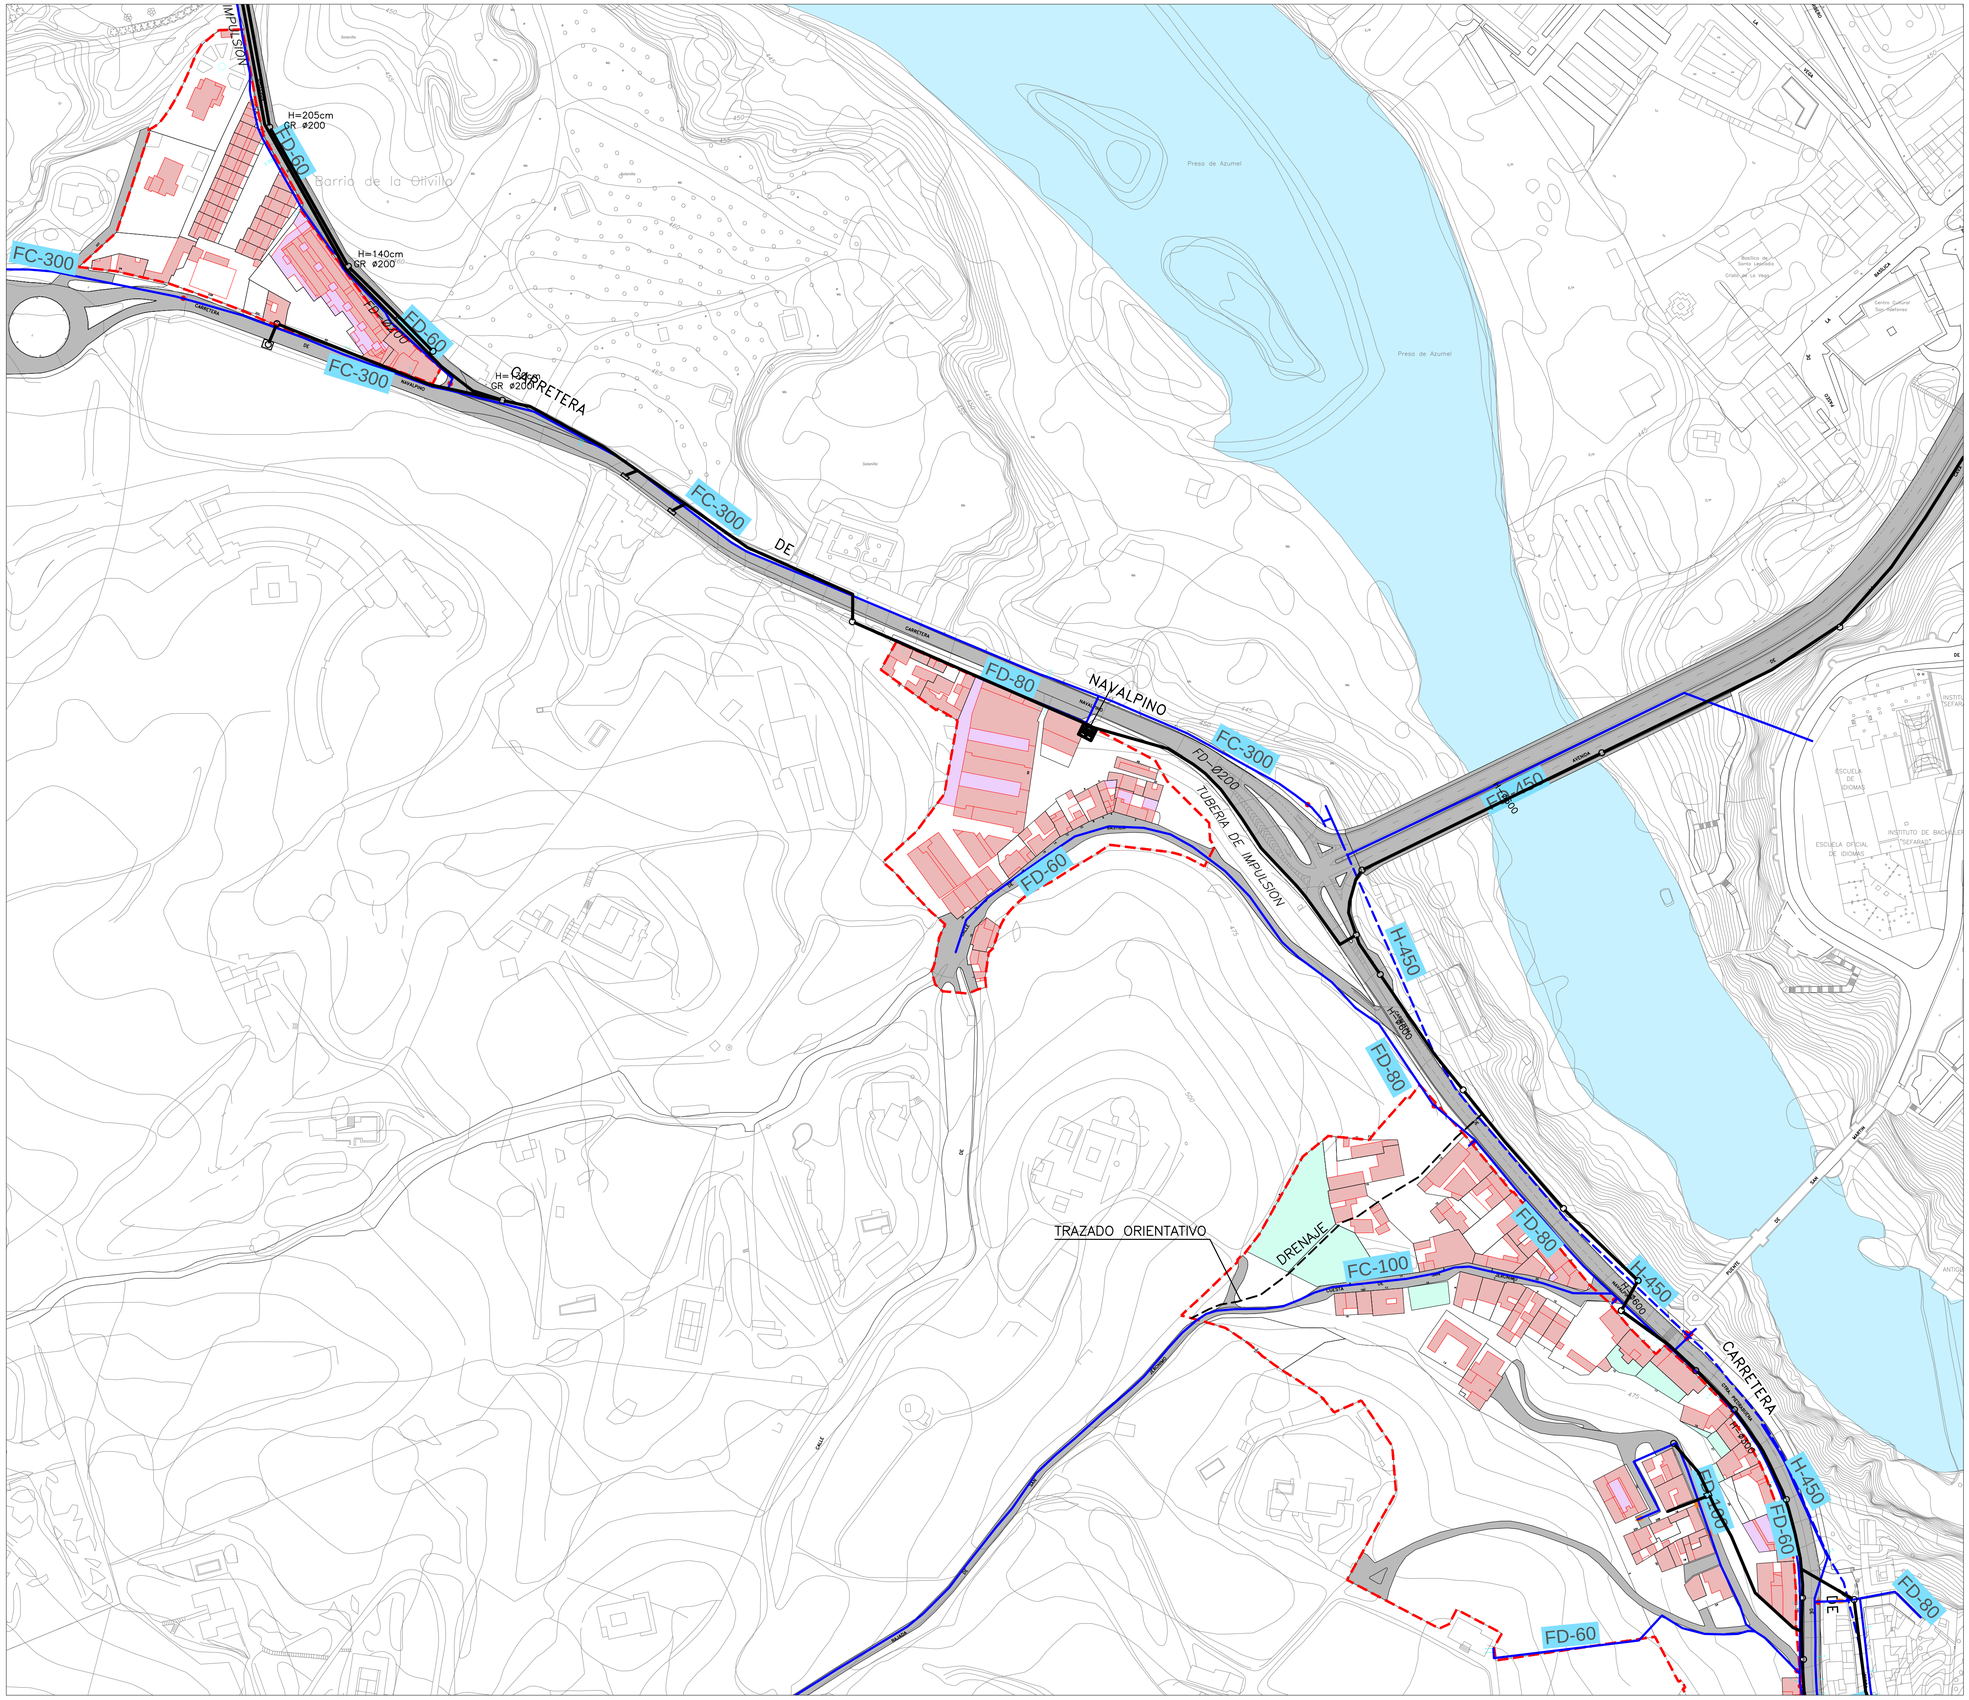

AYUNTAMIENTO DE
TOLEDO

ARQUITECTO:
D. IGNACIO ALVAREZ AHEDO

Nº EXPEDIENTE:

PLANO Nº: 2
HOJA 1 DE 2

- PLANOS DE ORDENACIÓN -
PLAN ESPECIAL DE REFORMA INTERIOR. UNIDAD 1F.
UNIDADES DISCONTINUAS DE CIGARRALES

TITULO:
REDES DE SERVICIOS PÚBLICOS PREVISTOS
-RED AGUA Y SANEAMIENTO-

ESCALA: 1:3.000

FECHA: JUNIO-2018