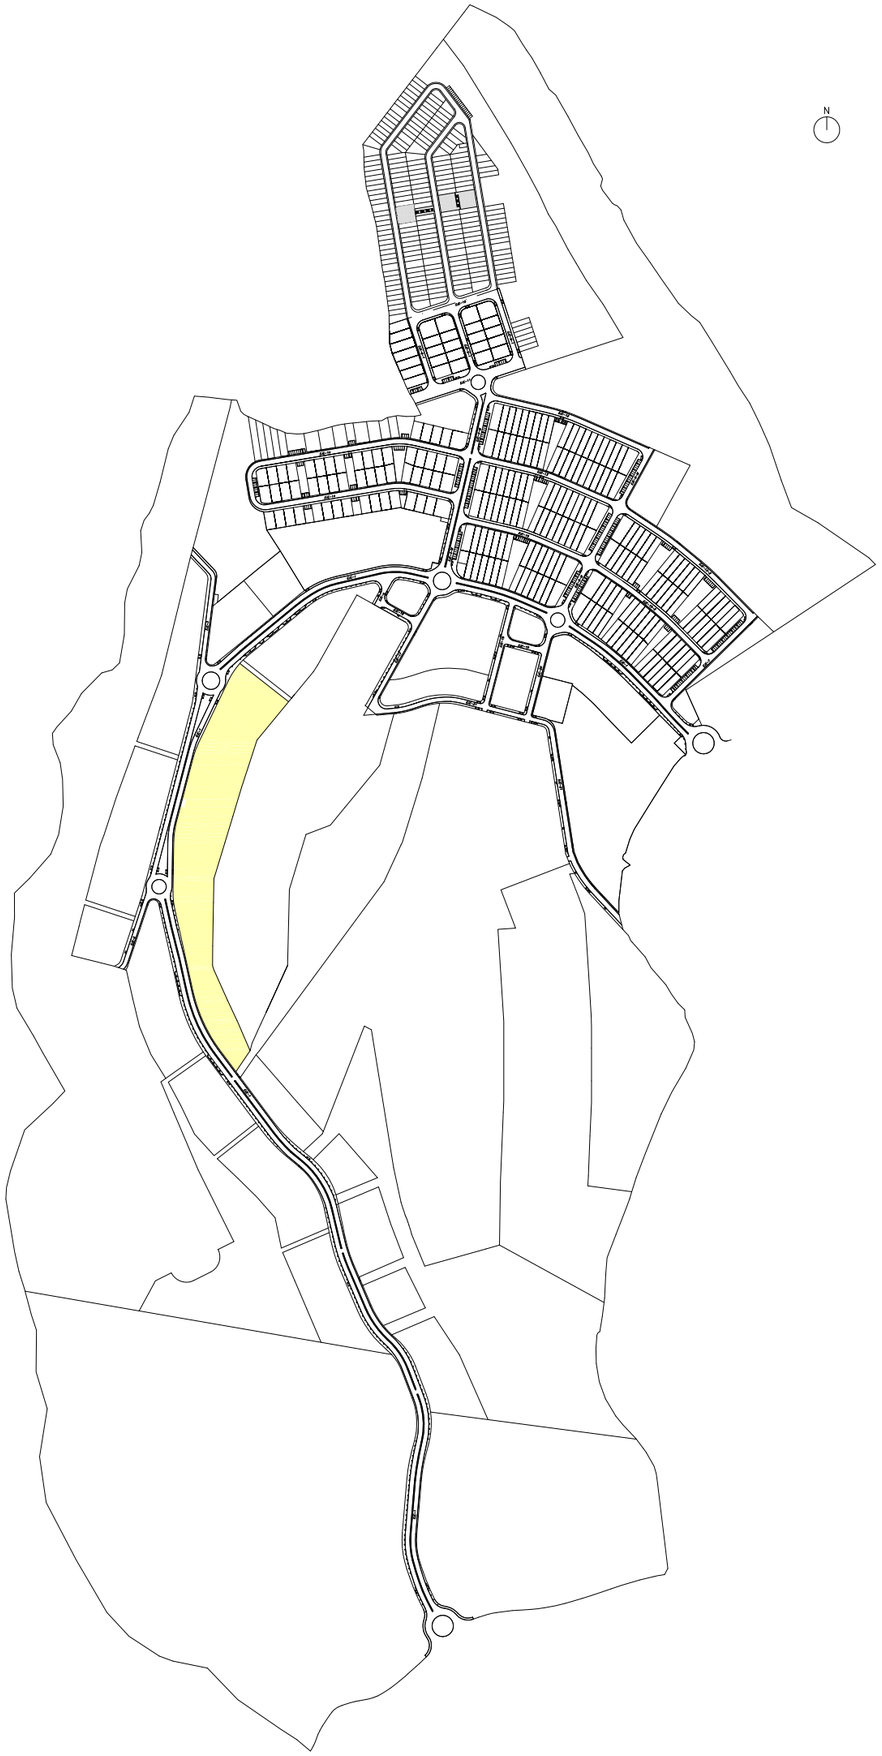

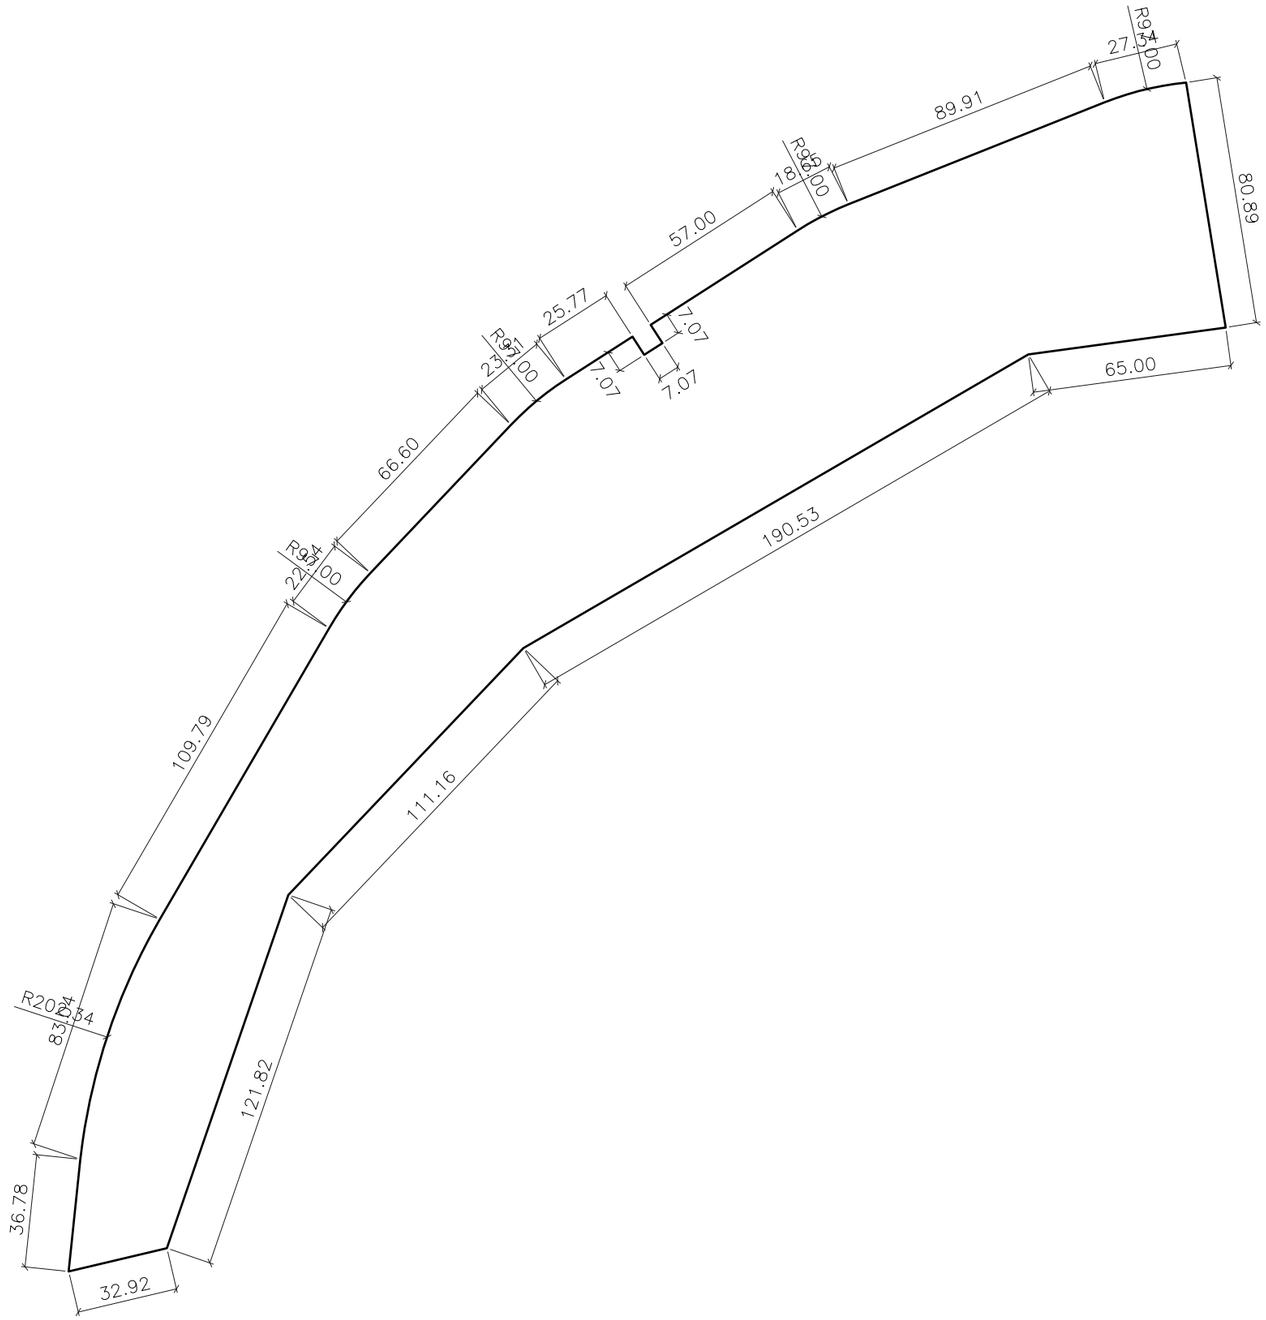

FICHA URBANÍSTICA DESPUÉS DE LA MODIFICACIÓN PUNTUAL Nº 3 DEL PLAN PARCIAL

PROYECTO DE REPARCELACIÓN DE "LA LEGUA O AMPLIACIÓN DE LOS CIGARRALES DE VISTAHERMOSA" EN TOLEDO.

FICHA URBANÍSTICA PARCELA	R4C	SUPERFICIE	29.166,00 m2	PROPIETARIO SUELO	INMOBILIARIA DE VISTAHERMOSA S.A.	ORDENANZA REGULADORA	TERCIARIO DOTACIONAL PRIVADO	LINDEROS	NORTE	CON R4B	LÍNEA RECTA 80,89 m.
						Establecida en modificación III del Plan Parcial de la UU. 29			ESTE	CON R4A	POLILÍNEA MIXTA 567,80 m.
									OESTE	CON EJE 1 Y CT11	POLILÍNEA 488,51 m.
									SUR	CON ZV2 Y R4A	LÍNEA RECTA 32,92 m.

TIPOLOGÍA	EDIFICIOS SINGULARES	OCUPACIÓN MÁXIMA	15.239 m2	USOS AUTORIZADOS	Vivienda para guarda. Garaje-aparcamiento. Artesanía. Hotelero. Comercial. Oficinas. Espectáculos. Cultural. Deportivo. Salas de reunión. Sanitario. Religioso. Asistencial y social.	PROPIEDAD: INMOBILIARIA DE VISTAHERMOSA S.A.	
EDIFICABILIDAD MÁXIMA	15.239 m2 EN T+DP	ALTURAS	2 PLANTAS Y 6,50 m.				
Nº MÁXIMO DE VIVIENDAS	0 VIVIENDAS	CARGAS	LIBRE DE CARGAS Y SERVIDUMBRE			FECHA: ABRIL 2018	ESCALA: 1/2.000